
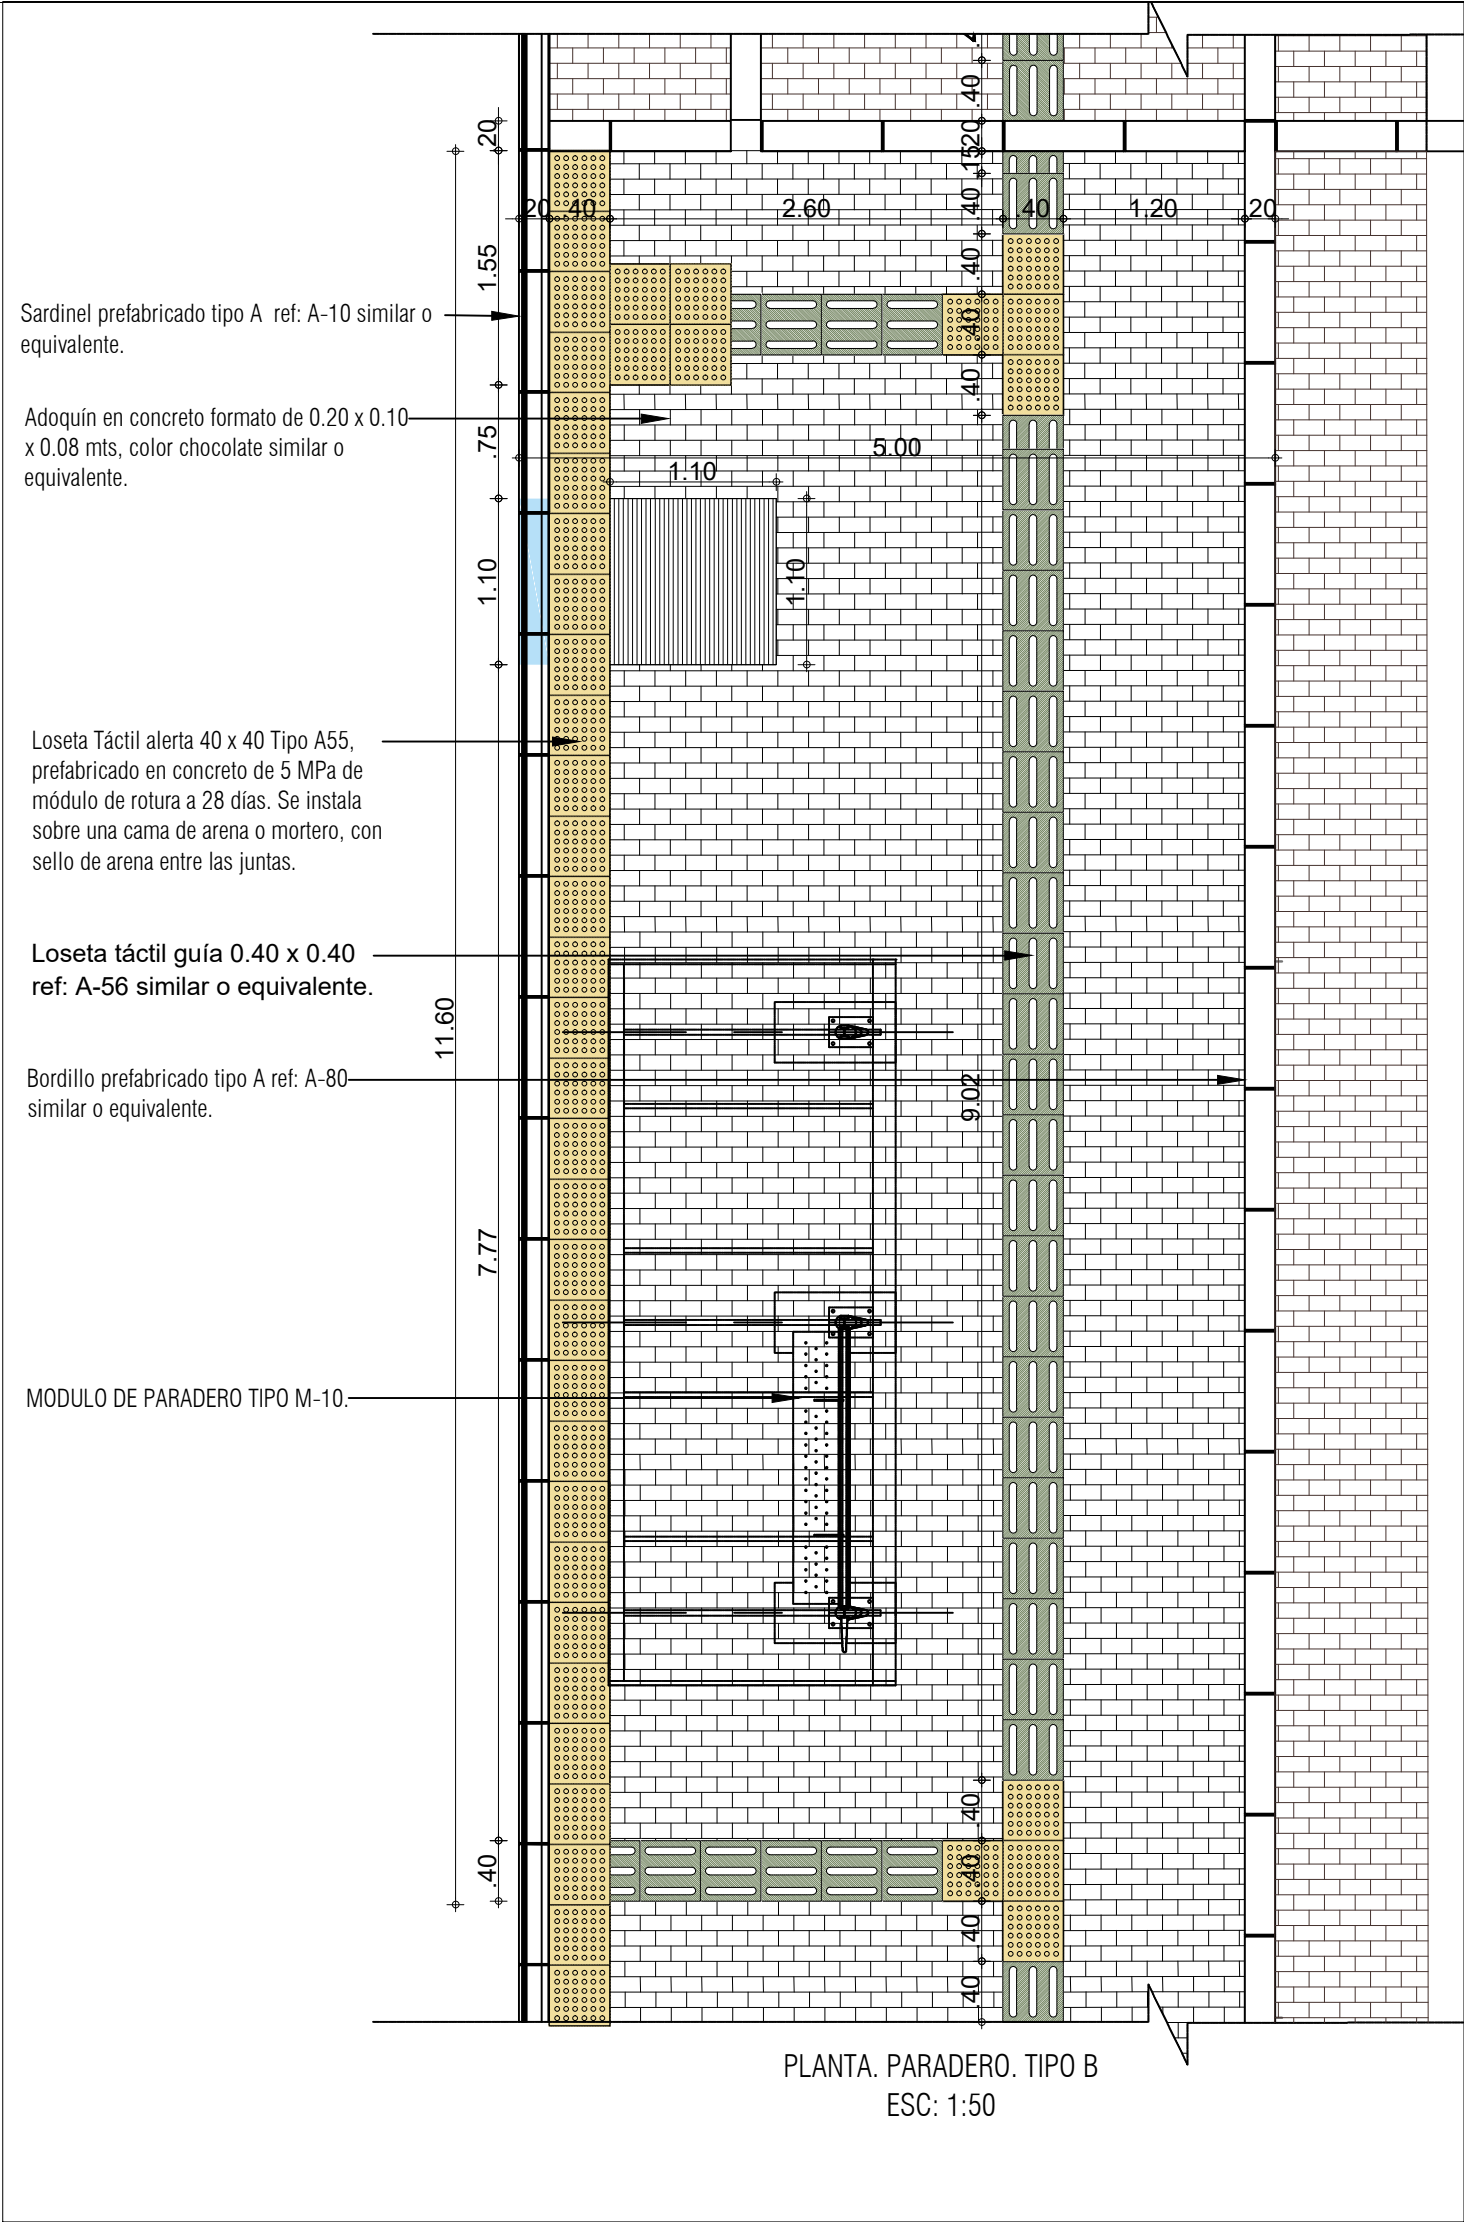


D-MUD-69:
PARADERO. TIPO B EN ANDEN DE 5.00M

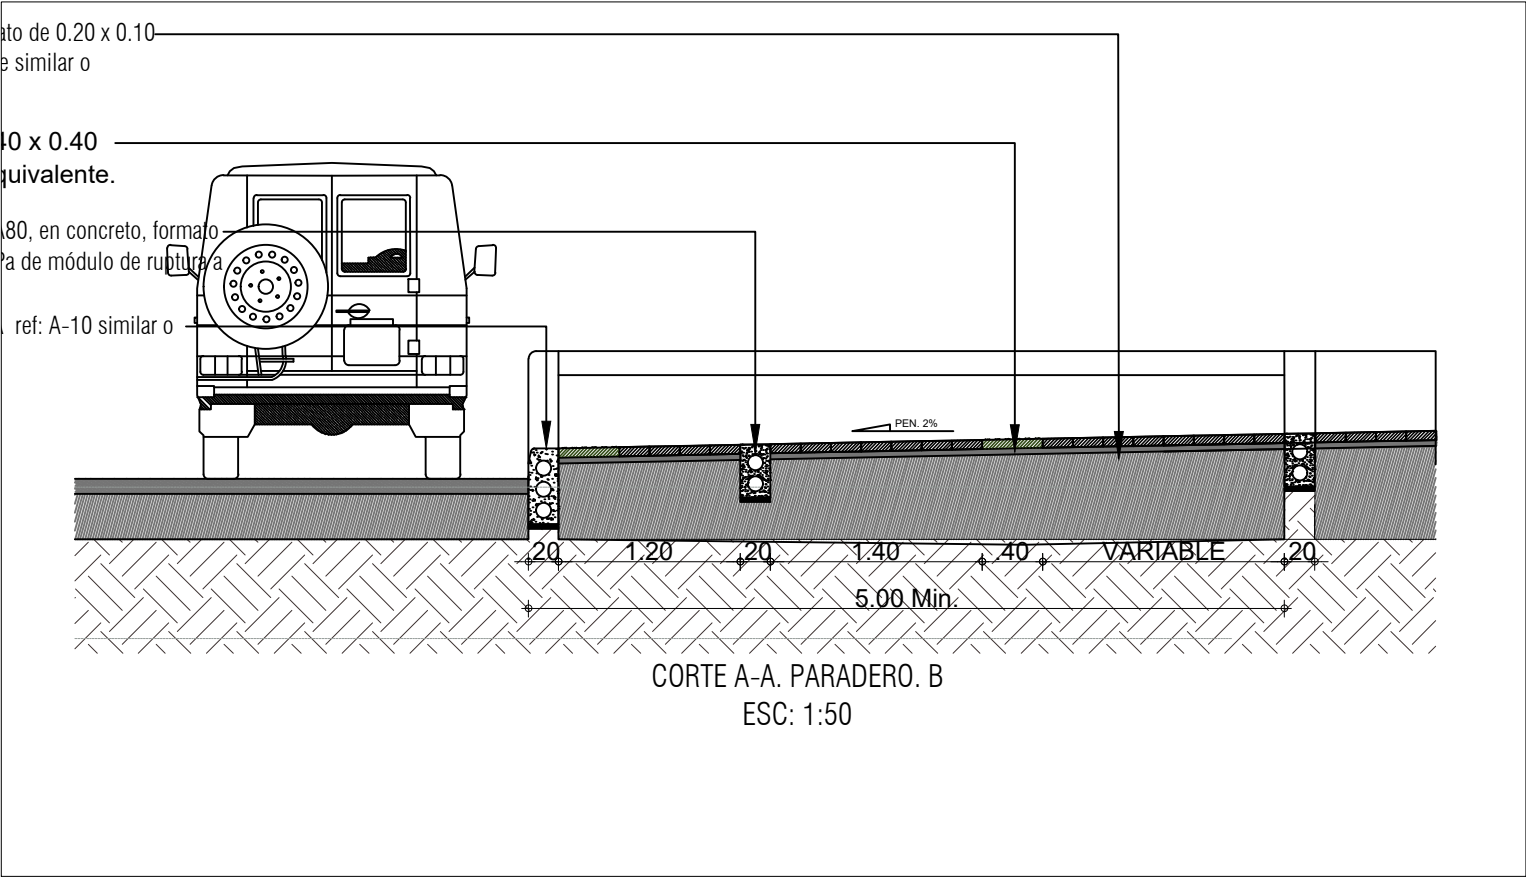

 ALCALDIA MAYOR DE BOGOTÁ D.C. INSTITUTO DE DESARROLLO URBANO	CONTRATISTA:	DIRECTOR CONSULTORIA:	INTERVENTORIA	DIRECTOR DE INTERVENTORIA:	PROYECTO:	CONTIENE:		REFERENCIA:	PLANCHA No.			
	 CONSORCIO CS Caly Mayor Colombia S.A.S. Supering CONTRATO-IDU: 1630 de 2020		ING. MARIO ERNESTO VACCA GAMEZ Mat.:01193-0224	CONSORCIO ARDANUY IVICSA   CONTRATO-IDU: 1673 de 2020	ING. OSCAR ANDRES RICO GÓMEZ Mat.:25202-129453 CND	"ACTUALIZACIÓN, AJUSTES Y COMPLEMENTACIÓN DE LA FACTIBILIDAD Y ESTUDIOS Y DISEÑOS DEL CABLE AÉREO EN SAN CRISTÓBAL, EN BOGOTÁ D.C."	PARADERO – TIPO B – ANDEN 5,00 M	ARCHIVO AUTOCAD: IDU-1630-2020.dwg		04		
		ESPECIALISTA:		ESPECIALISTA:	LOCALIDAD: SAN CRISTOBAL						ESCALA: INDICADAS	ARCHIVO LAYOUT: DEUREP48
			ARQ. ROGER SOLANO ACOSTA Mat.: 25700-57948 CND	ARQ. CARLOS CABAL HIDALGO Mat.:17700-64452 CLD					FECHA TERMINACIÓN OBRA: ABRIL DE 2022			
										FECHA ELABORACION PLANO: ENERO DE 2022		