D-MUD-70:
PARADERO - TIPO M-10

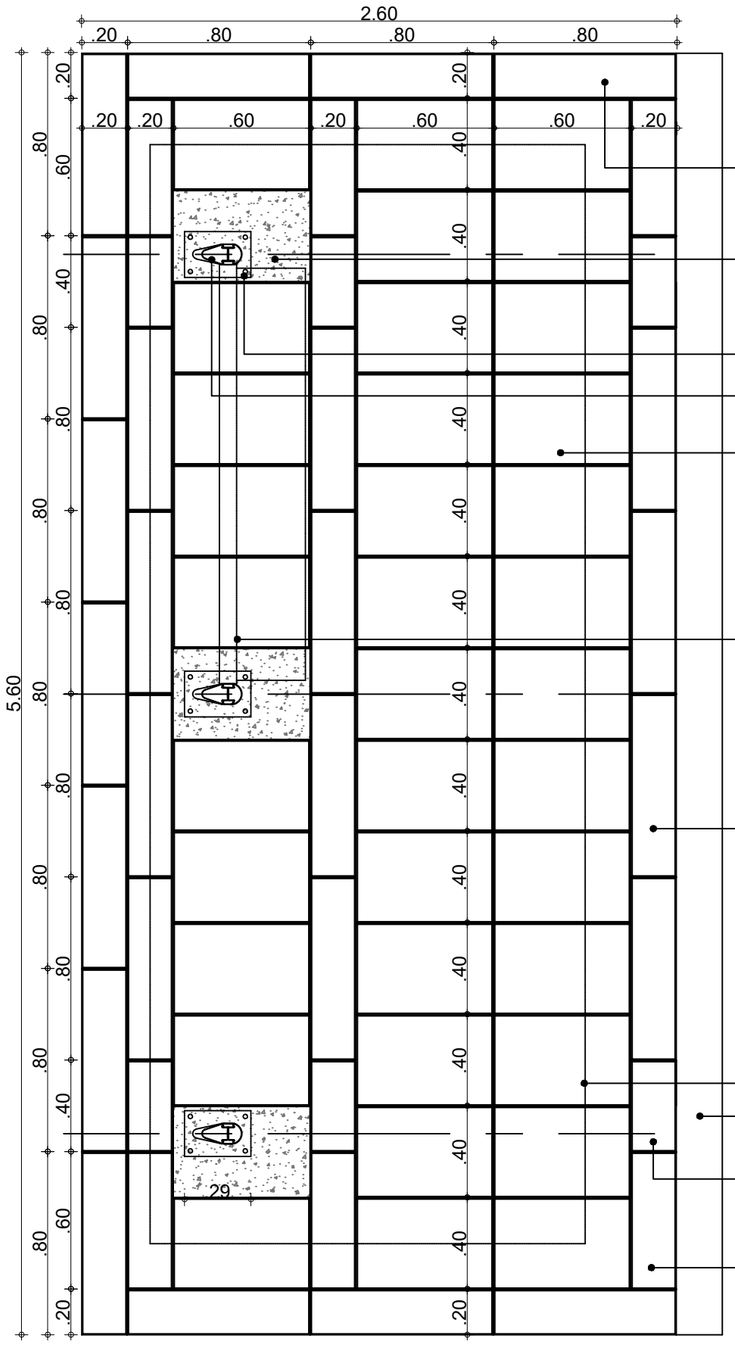


LAMINA MACIZA DE POLICARBONATO TRASLUCIDA COLOR GRIS
TRANSMISION DE LUZ SOLAR 42% E=3 mm.
CANT. 5 MODULOS

CANAL CON TAPAS LATERALES LAMINA METALICA DOBLADA COLD ROLLED CAL. 14
GALVANIZADO ELECTROLITICO PINTURA POLIESTER HORNEADA COLOR GRIS TEXTURIZADO
RAL 7010
(CARGA VERTICAL ADMISIBLE: 100 kg./ml)

PIEZAS PERIMETRALES DE CONTENCION EN CONCRETO
DE 20 x 80 CMS. SEGUN CARTILLA ANDENES T.E.P.
(CANT. 13 UNIDADES)

CAPA DE CONCRETO DE 3000 P.S.I.
SEGUNDA ETAPA DE FUNDICION

PROYECCION ZAPATA DE ANCLAJE

PARAL LAMINA ACERO INOXIDABLE MATE E=3 mm.
SOPORTE PRINCIPAL CANT. 3

LOSA EN CONCRETO DE 40 x 60 CMS.
SEGUN CARTILLA DE ANDENES T.E.P.
(CANT. 36 UNIDADES)

PROYECCION BANCA LONGITUDINAL LAMINA ACERO INOXIDABLE DOBLADA E=2 mm. CON
TAPAS LATERALES SOLDADAS Y PERFORACIONES DE Ø1/2"

PROYECCION BANCA

PROYECCION COSTILLAR EN LAMINA DOBLADA
ACERO INOXIDABLE E=2 mm. CANT. 3

PROYECCION PARAL LAMINA ACERO INOXIDABLE MATE E=3 mm. SOPORTE PRINCIPAL CANT.
3

LOSA EN CONCRETO DE 20 x 80 CMS.
SEGUN CARTILLA DE ANDENES T.E.P.
(CANT. 12 UNIDADES)

CANAL CON TAPAS LATERALES LAMINA METALICA DOBLADA COLD ROLLED CAL. 14
GALVANIZADO ELECTROLITICO PINTURA POLIESTER HORNEADA COLOR GRIS TEXTURIZADO
RAL 7010
(CARGA VERTICAL ADMISIBLE: 100 kg./ml)

PROYECCION CUBIERTA

SARDINEL PREFABRICADO

VIA VEHICULAR

LOSA EN CONCRETO DE 20 x 40 CMS.
SEGUN CARTILLA DE ANDENES T.E.P.
(CANT. 6 UNIDADES)

LOSA EN CONCRETO DE 20 x 60 CMS.
SEGUN CARTILLA DE ANDENES T.E.P.
(CANT. 6 UNIDADES)

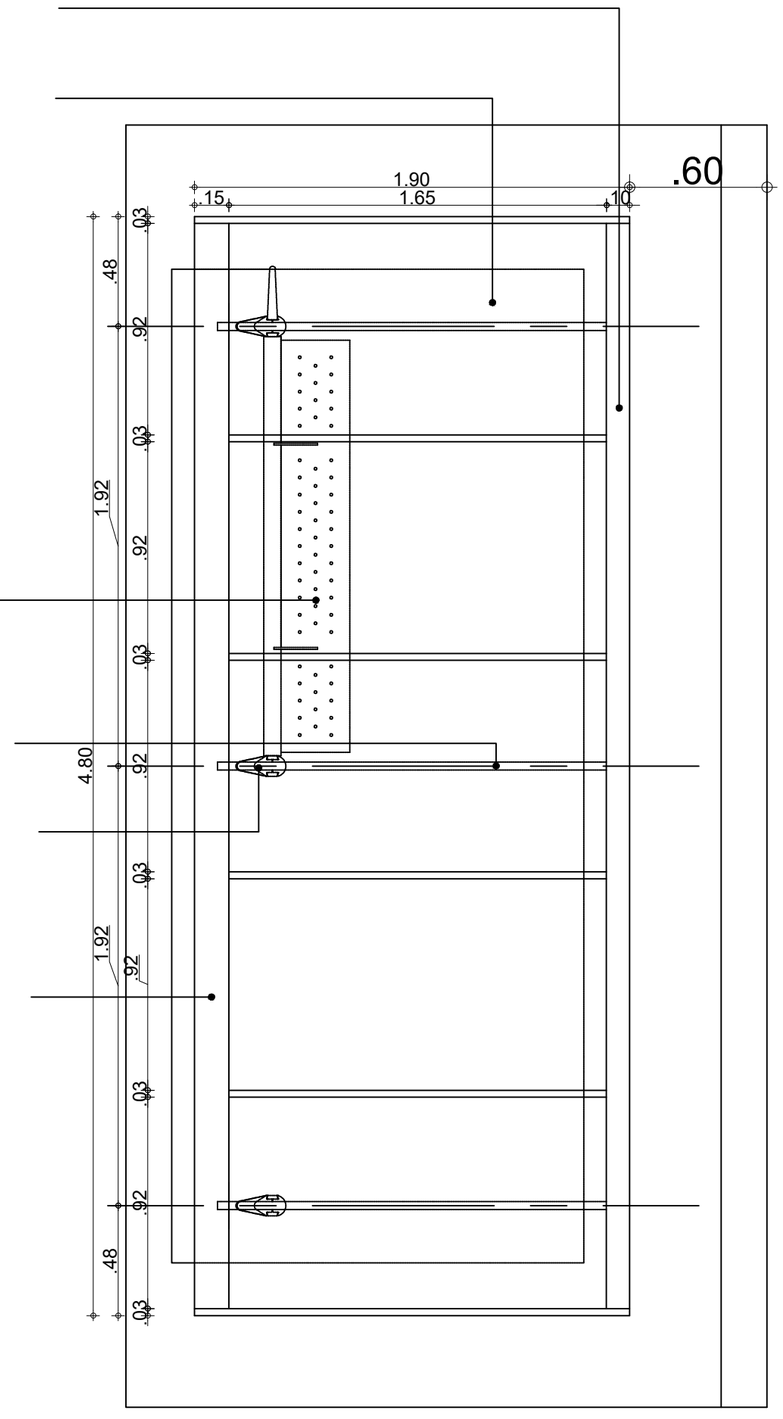


DISEÑO

| | | | | | | | |
|---|---|---|---|---|---|---|---|
| ALCALDÍA MAYOR DE BOGOTÁ D.C. INSTITUTO DE DESARROLLO URBANO | CONTRATISTA: CONSORCIO CS<br>CONTRATO–IDU: 1630 de 2020 | DIRECTOR CONSULTORIA: ING. MARIO ERNESTO VACCA GAMEZ Mat.:01193–0224<br>ESPECIALISTA: ARQ. ROGER SOLANO ACOSTA Mat.: 25700–57948 CND | INTERVENTORIA CONSORCIO ARDANUY IVICSA<br>CONTRATO–IDU: 1673 de 2020 | DIRECTOR DE INTERVENTORIA: ING. OSCAR ANDRES RICO GOMEZ Mat.:25202–129453 CND<br>ESPECIALISTA: ARQ. CARLOS CABAL HIDALGO Mat.:17700–64452 CLD | PROYECTO: "ACTUALIZACIÓN, AJUSTES Y COMPLEMENTACIÓN DE LA FACTIBILIDAD Y ESTUDIOS Y DISEÑOS DEL CABLE AÉREO EN SAN CRISTÓBAL, EN BOGOTÁ D.C." | CONTIENE: PARADERO – TIPO M–10<br>LOCALIDAD: SAN CRISTOBAL<br>ESCALA: INDICADAS | REFERENCIA: [redacted]<br>ARCHIVO AUTOCAD: [redacted]<br>ARCHIVO LAYOUT: DEUREP49<br>FECHA TERMINACIÓN OBRA: ABRIL DE 2022<br>FECHA ELABORACION PLANO: ENERO DE 2022 | PLANCHA No. 05 DE 07<br>CONSECUTIVO: 112 |