


D-MUD-70:
PARADERO - TIPO M-10

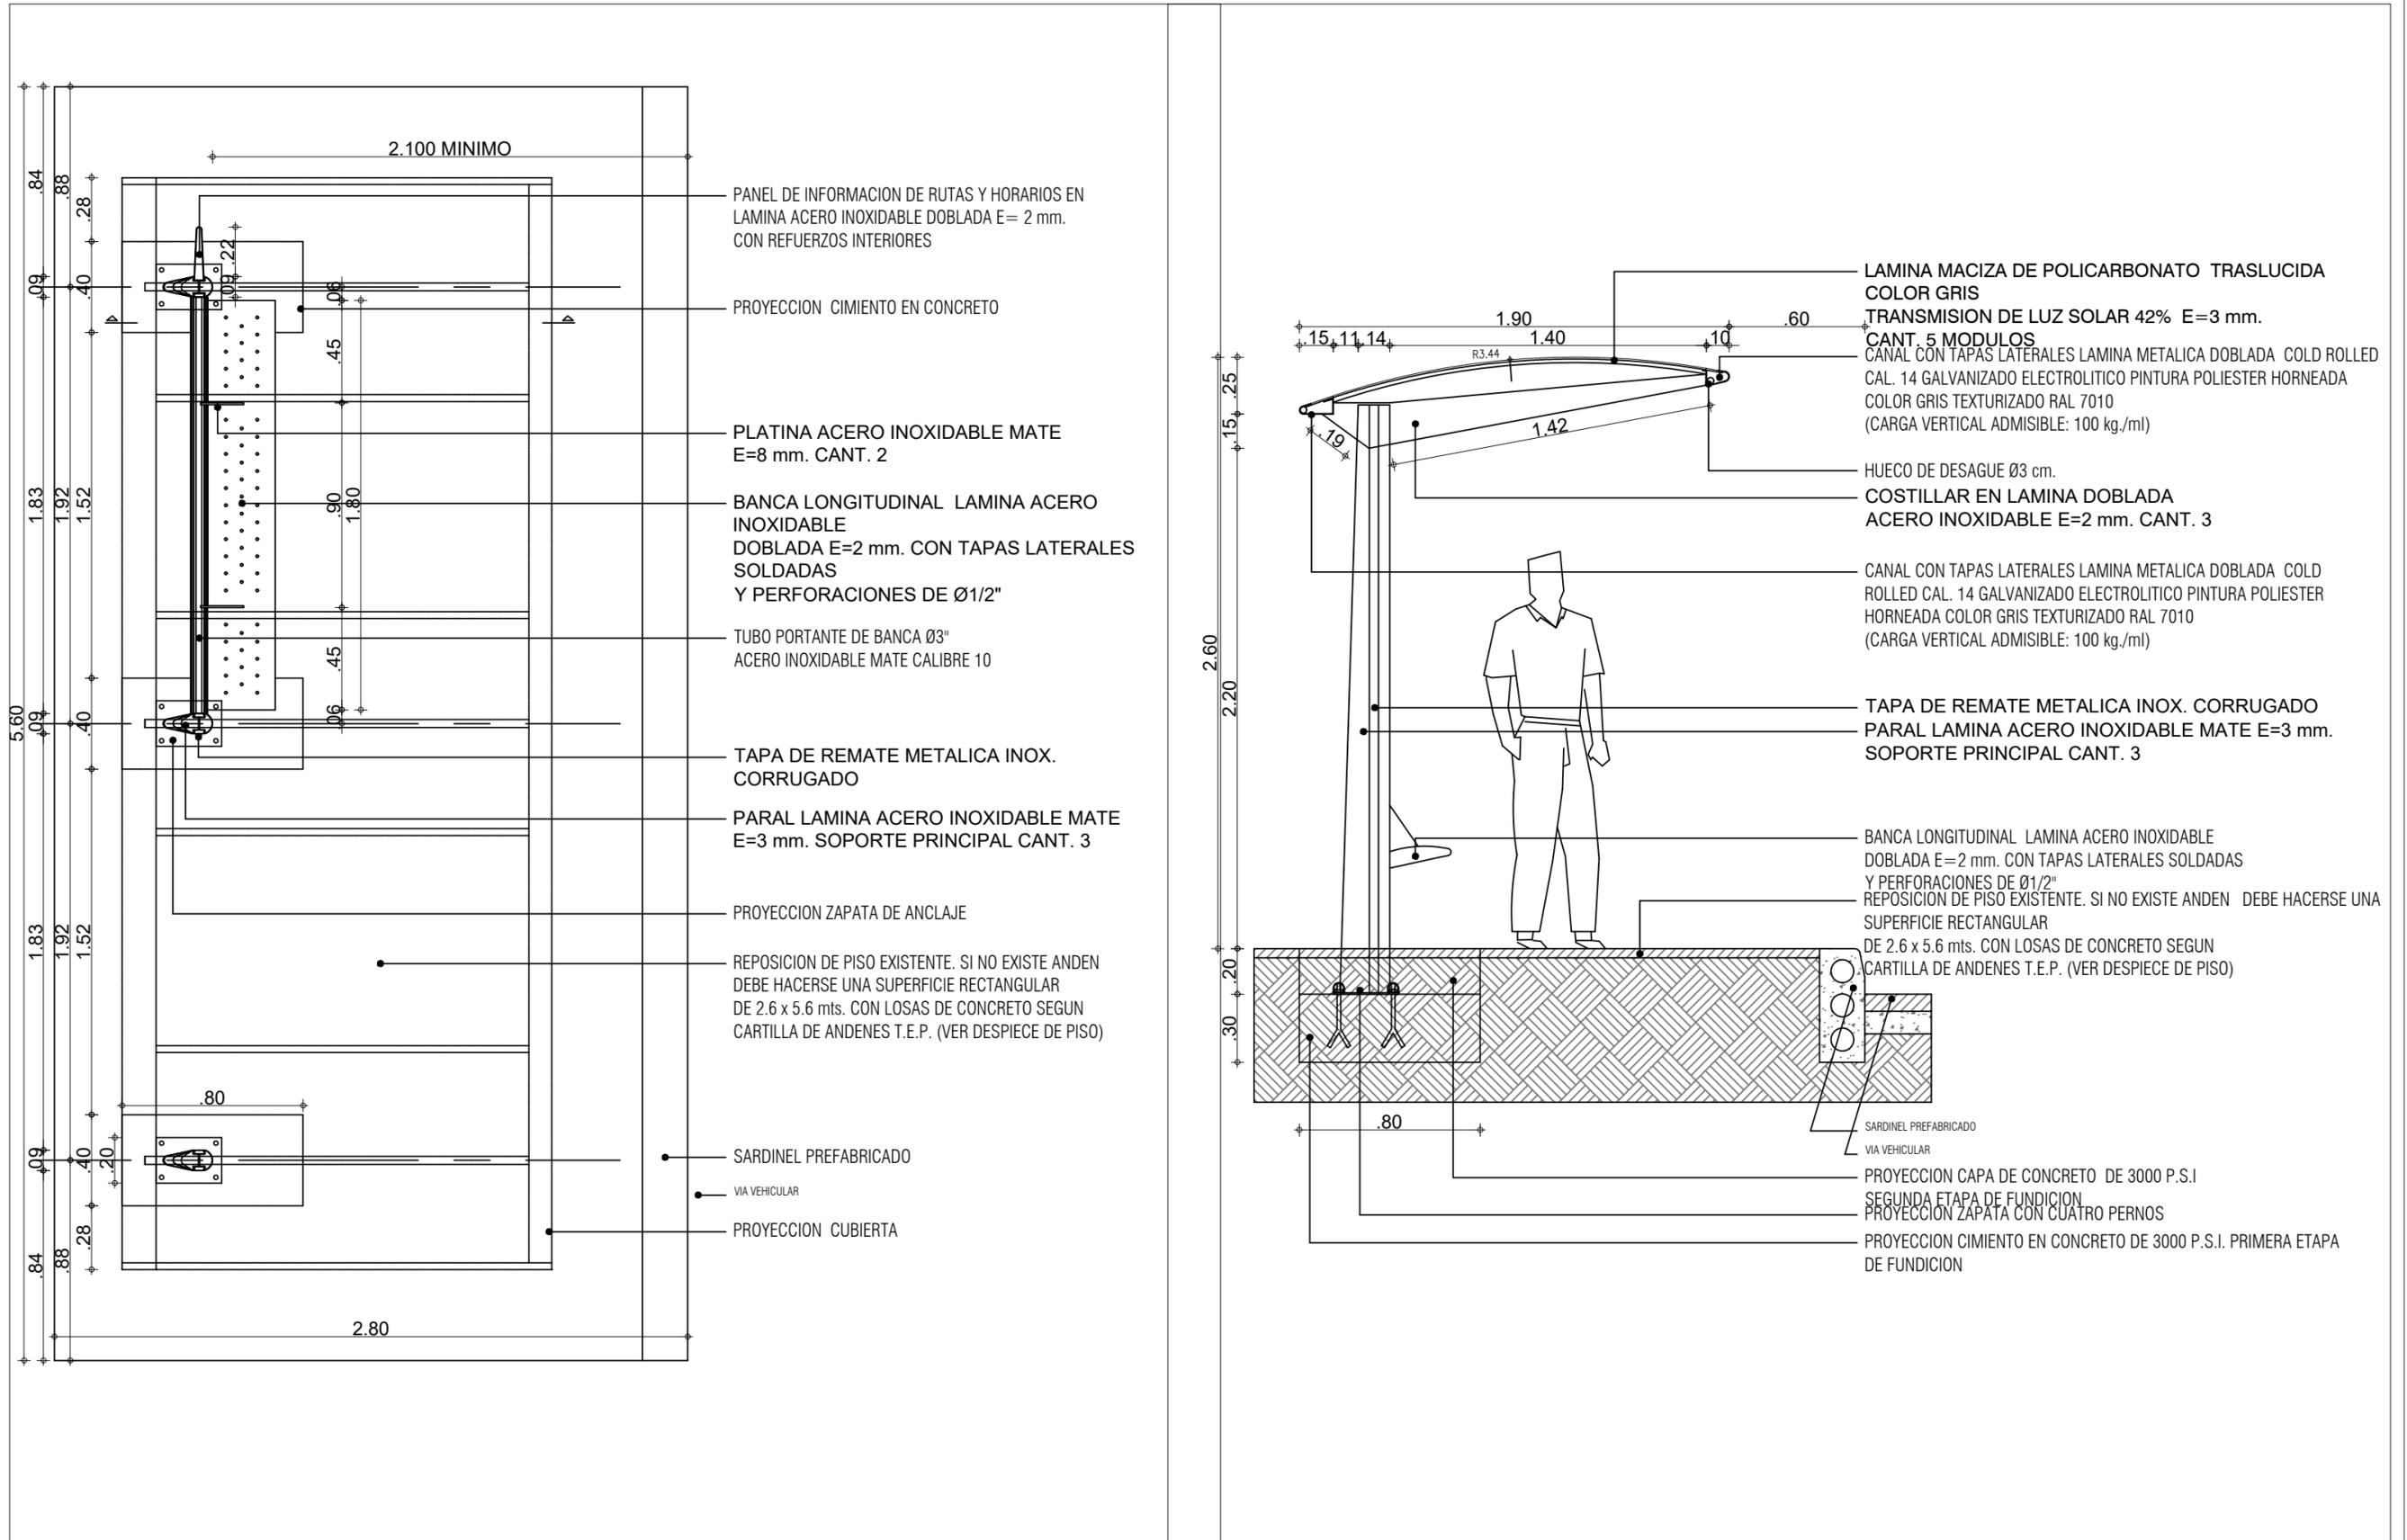

<p>ALCALDIA MAYOR DE BOGOTÁ D.C. INSTITUTO DE DESARROLLO URBANO</p>	<p>CONTRATISTA: CONSORCIO CS</p> <p>CONSORCIO CS Caly Mayor Colombia S.A.S. Supering</p> <p>CONTRATO-IDU: 1630 de 2020</p>	<p>DIRECTOR CONSULTORIA: ING. MARIO ERNESTO VACCA GAMEZ Mat.:01193-0224</p> <p>ESPECIALISTA: ARQ. ROGER SOLANO ACOSTA Mat.: 25700-57948 CND</p>	<p>INTERVENTORIA CONSORCIO ARDANUY IVICSA</p> <p>CONTRATO-IDU: 1673 de 2020</p>	<p>DIRECTOR DE INTERVENTORIA: ING. OSCAR ANDRES RICO GÓMEZ Mat.:25202-129453 CND</p> <p>ESPECIALISTA: ARQ. CARLOS CABAL HIDALGO Mat.:17700-64452 CLD</p>	<p>PROYECTO: "ACTUALIZACIÓN, AJUSTES Y COMPLEMENTACIÓN DE LA FACTIBILIDAD Y ESTUDIOS Y DISEÑOS DEL CABLE AÉREO EN SAN CRISTÓBAL, EN BOGOTÁ D.C."</p>	<p>CONTIENE: PARADERO - TIPO M-10</p> <p>LOCALIDAD: SAN CRISTOBAL</p> <p>ESCALA: INDICADAS</p>	<p>REFERENCIA: BASE 00 100-000-000</p> <p>ARCHIVO AUTOCAD: MUD-70.dwg</p> <p>ARCHIVO LAYOUT: DEUREP50</p> <p>FECHA TERMINACIÓN OBRA: ABRIL DE 2022</p> <p>FECHA ELABORACION PLANO: ENERO DE 2022</p>	<p>DISERO</p> <p>PLANCHA No. 06 DE 07</p> <p>CONSECUTIVO: 113</p>
---	--	---	---	--	--	--	--	---