
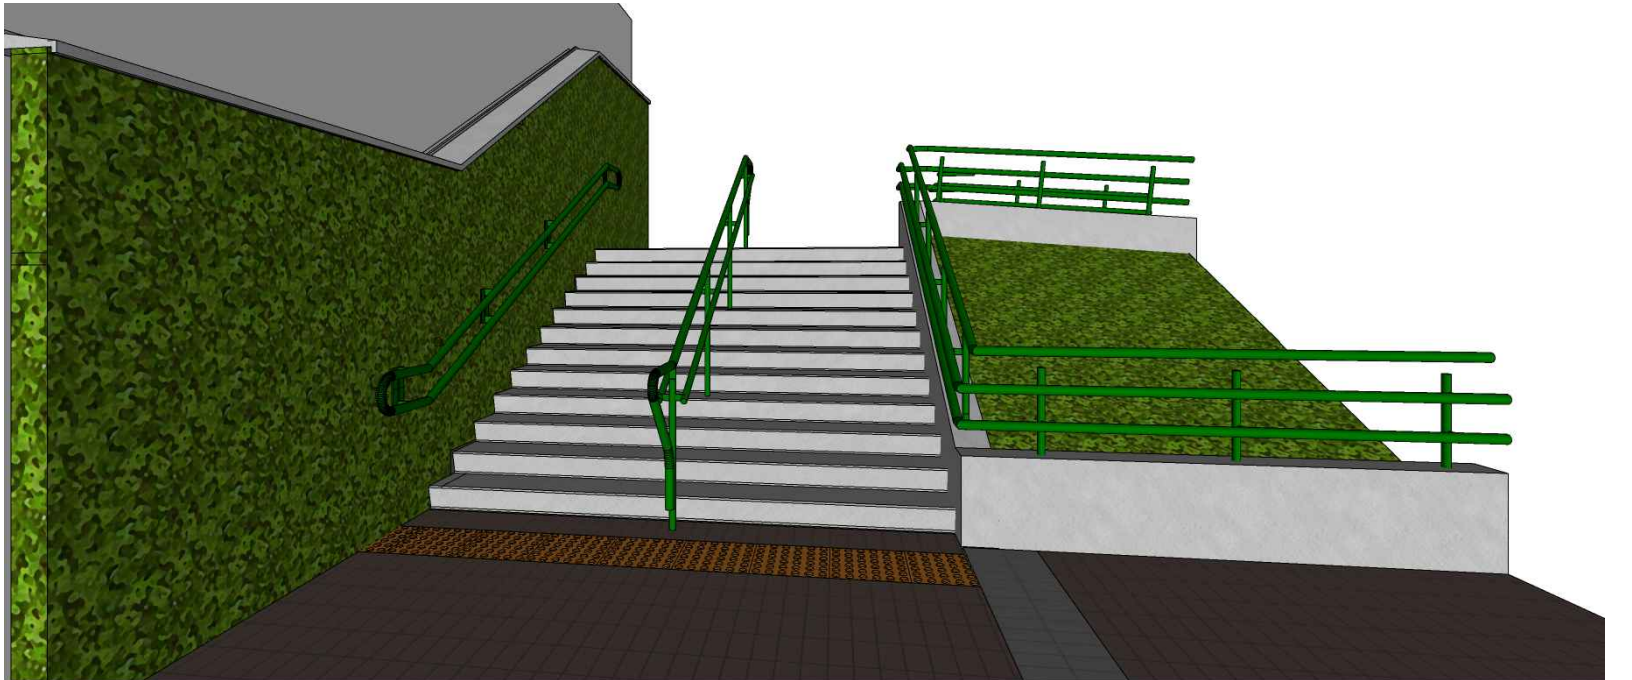
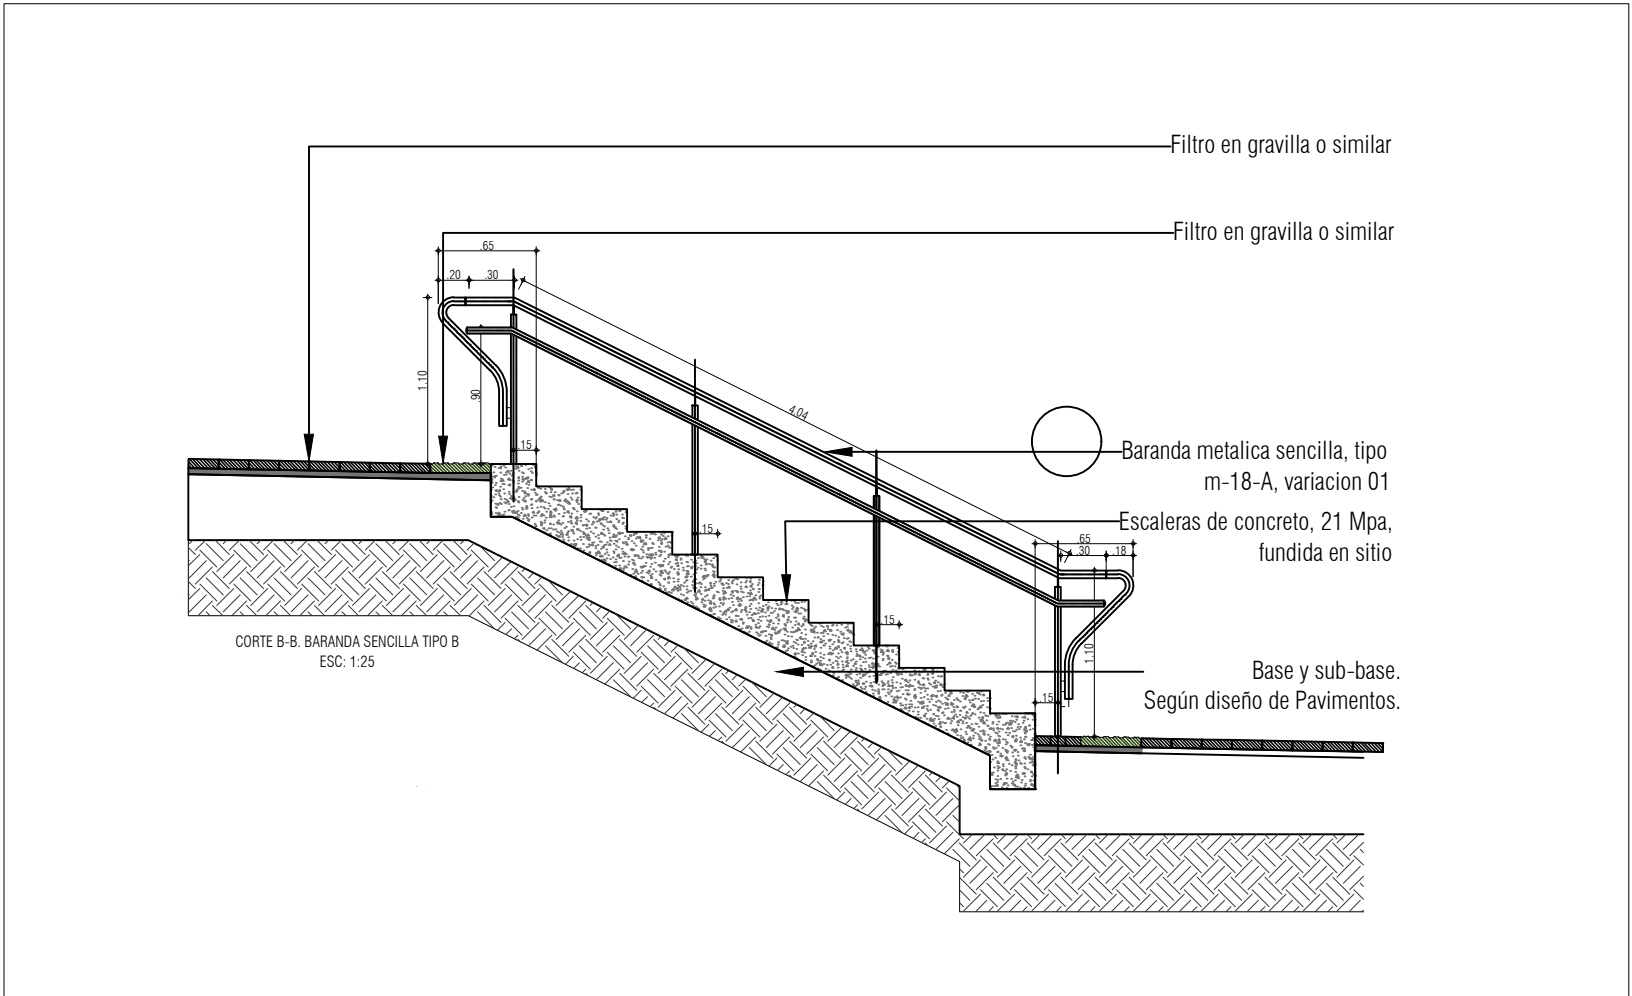


D-MUD-72:
ESCALERA TIPO B

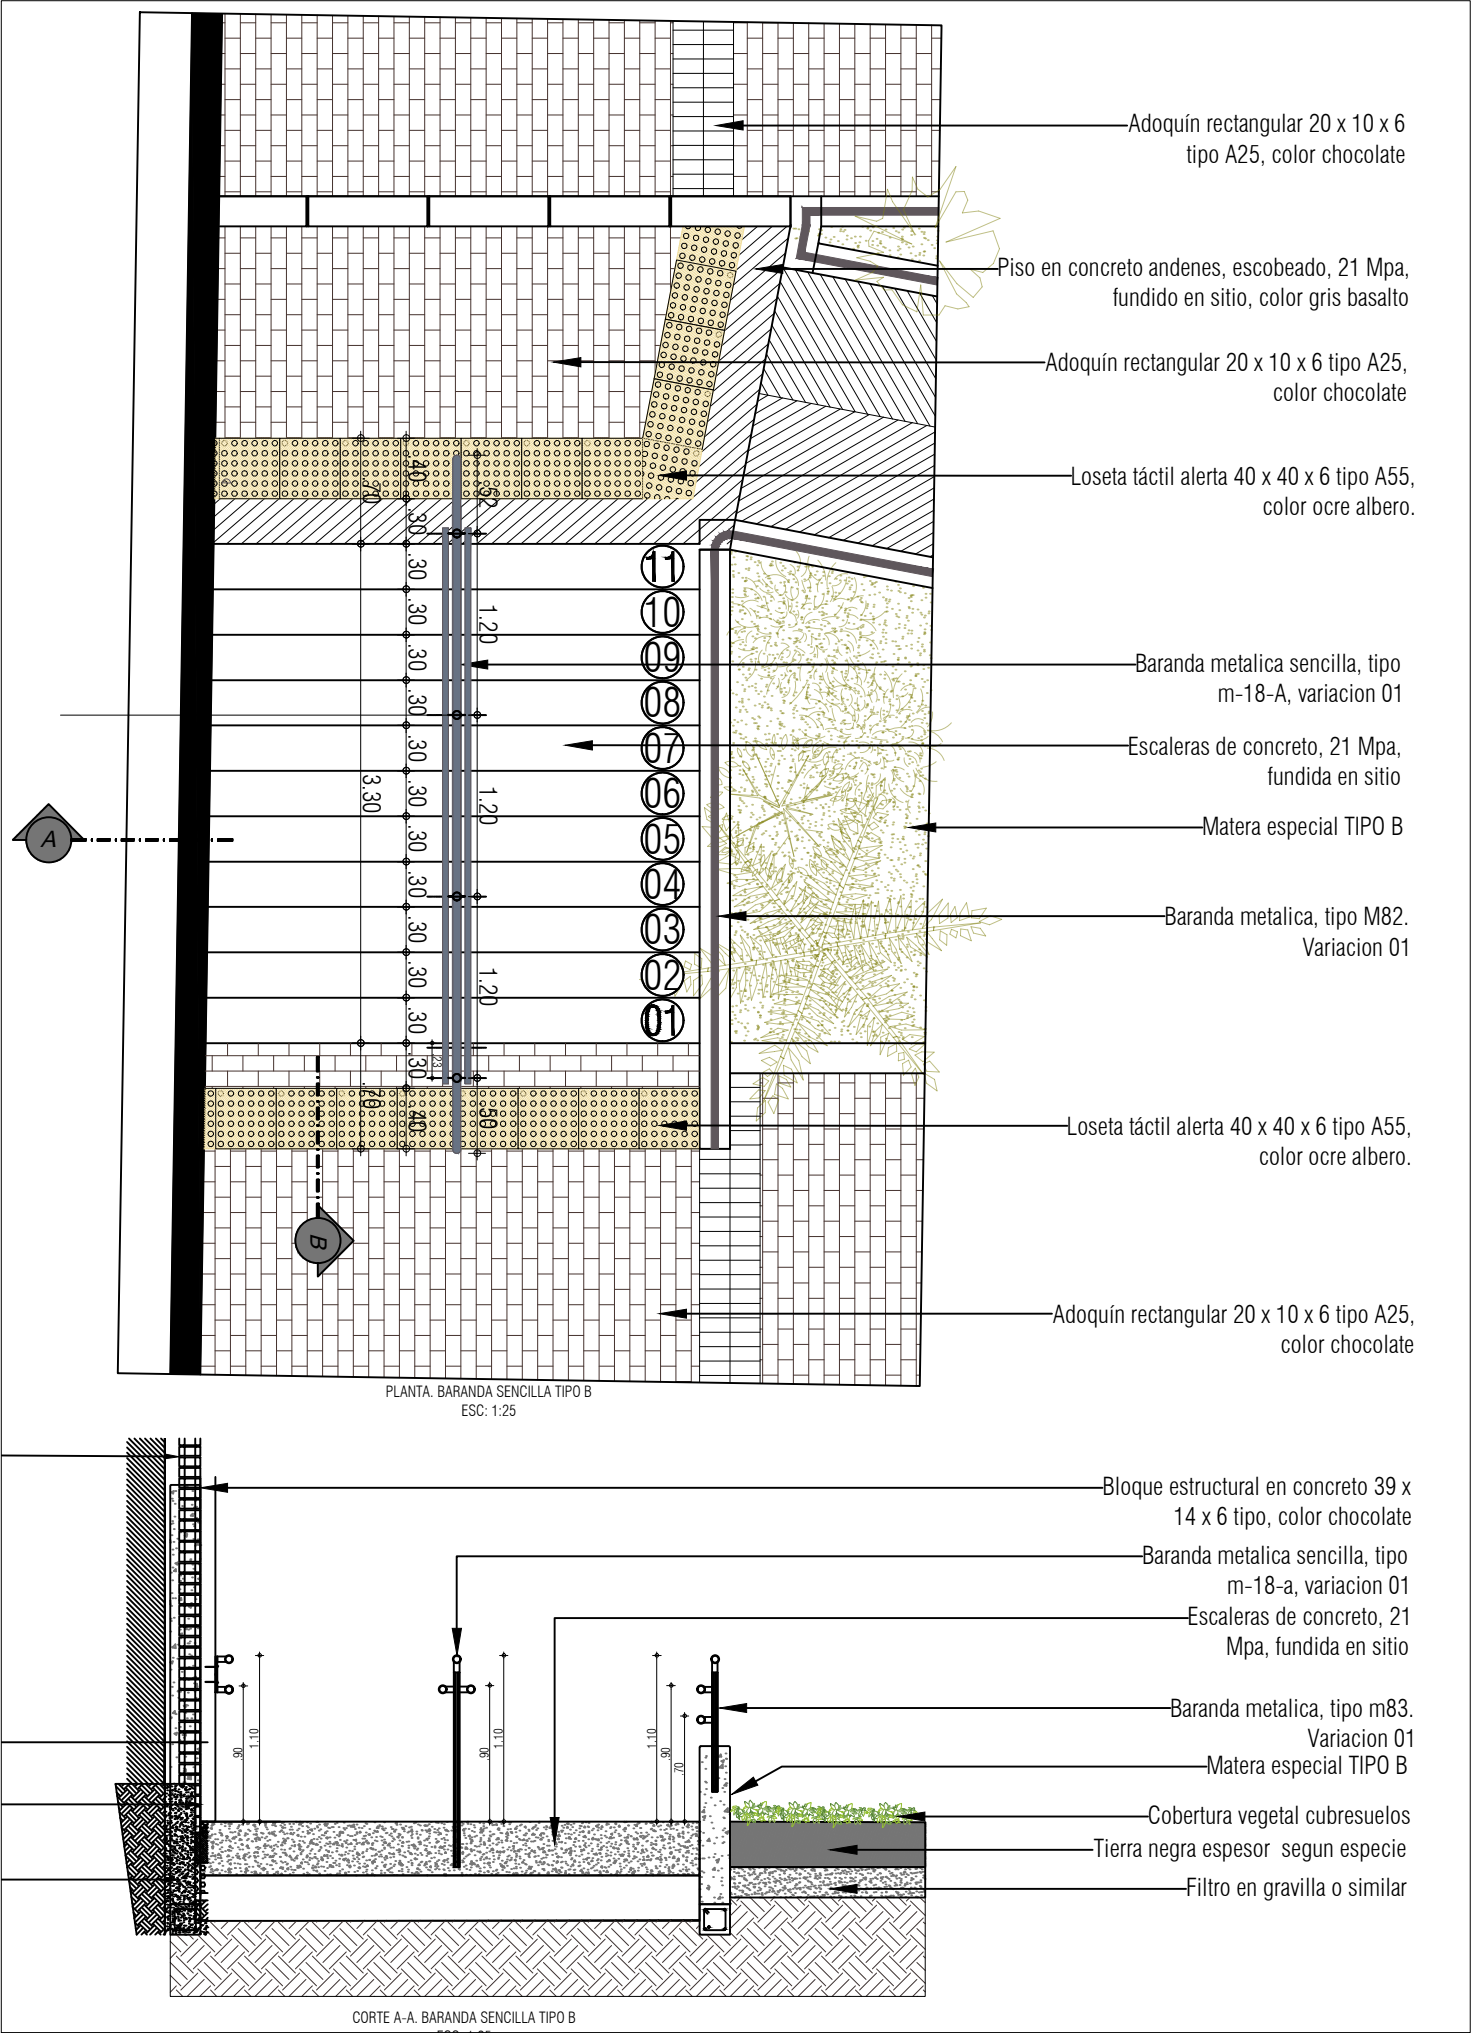

							DISEÑO			
 ALCALDÍA MAYOR DE BOGOTÁ D.C. INSTITUTO DE DESARROLLO URBANO	CONTRATISTA:	DIRECTOR CONSULTORIA:	INTERVENTORIA	DIRECTOR DE INTERVENTORIA:	PROYECTO:	CONTIENE:		REFERENCIA:	PLANCHA No.	
	CONSORCIO CS	ING. MARIO ERNESTO VACCA GAMEZ Mat.:01193-0224	CONSORCIO ARDANUY IVICSA	ING. OSCAR ANDRES RICO GÓMEZ Mat.:25202-129453 CND	"ACTUALIZACIÓN, AJUSTES Y COMPLEMENTACIÓN DE LA FACTIBILIDAD Y ESTUDIOS Y DISEÑOS DEL CABLE AÉREO EN SAN CRISTÓBAL, EN BOGOTÁ D.C."	ESCALERA TIPO B		BASE IDU 1630-0000-000	02	
		ESPECIALISTA:		ESPECIALISTA:		LOCALIDAD:	ESCALA:	ARCHIVO AUTOCAD: 25202-129453.dwg	DE	
	CONTRATO-IDU: 1630 de 2020	ARO. ROGER SOLANO ACOSTA Mat.: 25700-57948 CND	CONTRATO-IDU: 1673 de 2020	ARO. CARLOS CABAL HIDALGO Mat.:17700-64452 CLD				ARCHIVO LAYOUT: DEUREP53		07
							SAN CRISTOBAL	INDICADAS	FECHA TERMINACIÓN OBRA: ABRIL DE 2022	CONSECUTIVO:
									FECHA ELABORACION PLANO: ENERO DE 2022	116