

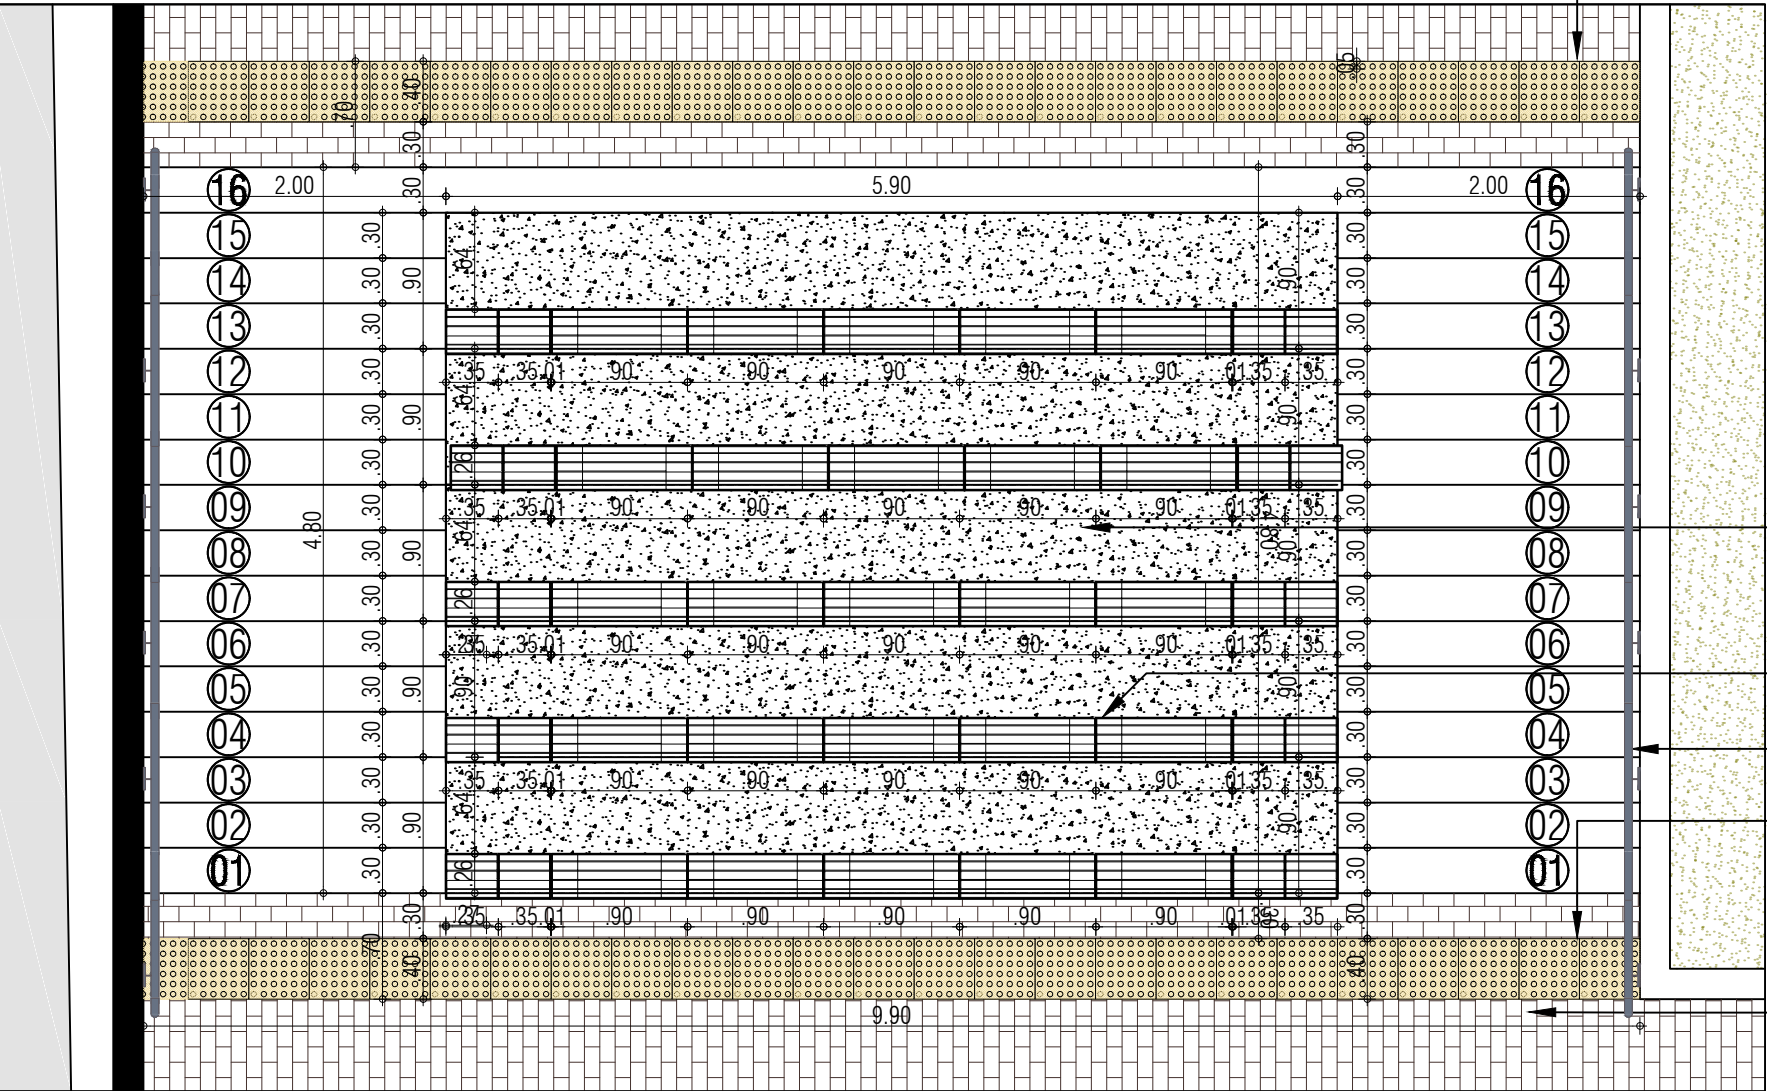


D-MUD-73:
ESCALERA TIPO C-TEATRO AL AIRE LIBRE

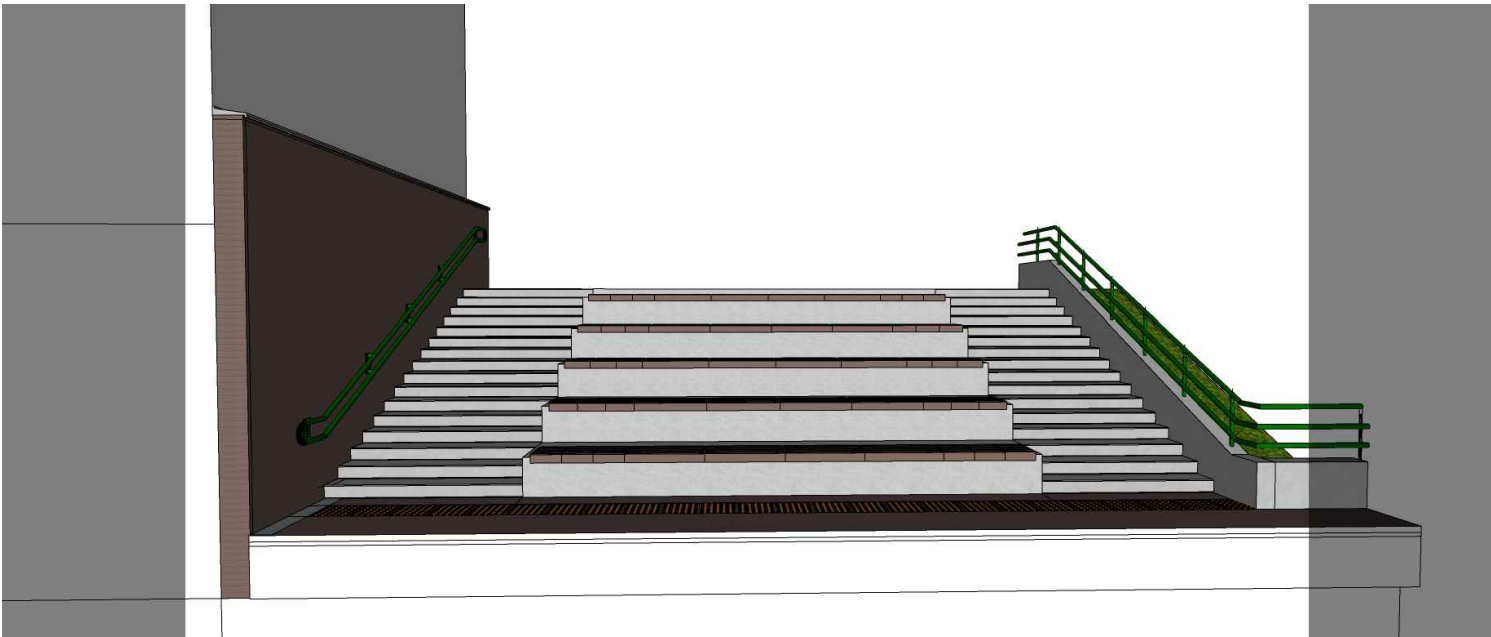

PLANTA- ESCALERA TIPO C
ESC: 1:25

- Escaleras de concreto, 21 Mpa, fundida en sitio
- Banco adosable en concreto tipo M-11-A
- Baranda emportada en muro
- Lloseta táctil alerta 40 x 40 x 6 tipo A55, color ocre albero.
- Adoquín rectangular 20 x 10 x 6 tipo A25, color chocolate

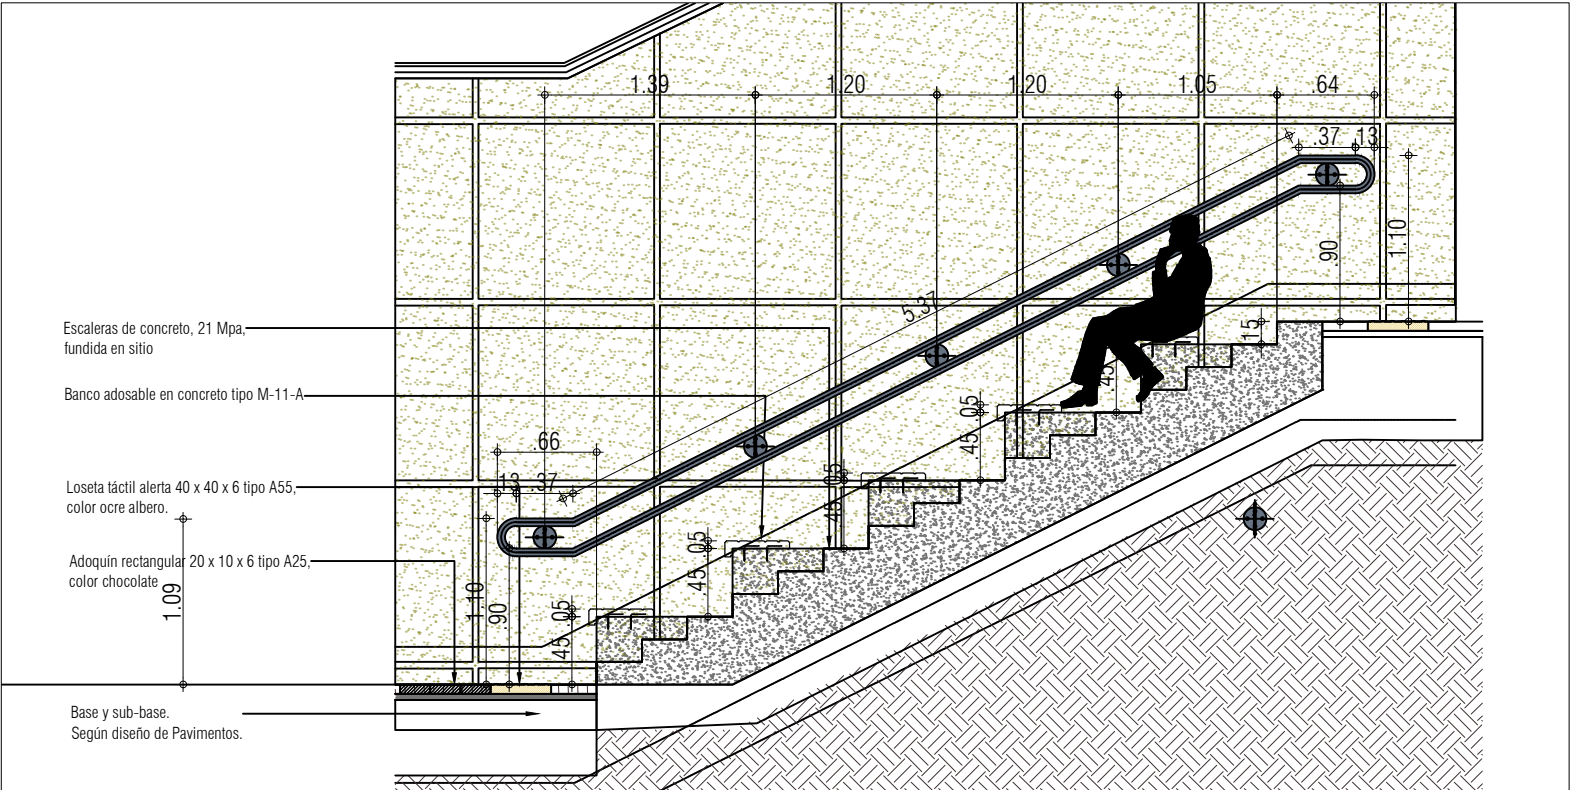

							DISEÑO	
 ALCALDÍA MAYOR DE BOGOTÁ D.C. INSTITUTO DE DESARROLLO URBANO	CONTRATISTA: CONSORCIO CS  CONTRATO-IDU: 1630 de 2020	DIRECTOR CONSULTORIA: _____ ING. MARIO ERNESTO VACCA GAMEZ Mat.:01193-0224	INTERVENTORIA CONSORCIO ARDANUY IVICSA   CONTRATO-IDU: 1673 de 2020	DIRECTOR DE INTERVENTORIA: _____ ING. OSCAR ANDRES RICO GÓMEZ Mat.:25202-129453 CND	PROYECTO: "ACTUALIZACIÓN, AJUSTES Y COMPLEMENTACIÓN DE LA FACTIBILIDAD Y ESTUDIOS Y DISEÑOS DEL CABLE AÉREO EN SAN CRISTÓBAL, EN BOGOTÁ D.C."	CONTIENE: ESCALERA TIPO C-TEATRO AL AIRE LIBRE		
		ESPECIALISTA: _____ ARQ. ROGER SOLANO ACOSTA Mat.: 25700-57948 CND	ESPECIALISTA: _____ ARQ. CARLOS CABAL HIDALGO Mat.:17700-64452 CLD	LOCALIDAD: SAN CRISTOBAL		ESCALA: INDICADAS		
		REFERENCIA: BASE IDU 1620-0000.dwg	PLANCHA No.					
		ARCHIVO AUTOCAD: D-MUD-73.dwg	03					
		ARCHIVO LAYOUT: DEUREP54	DE					
		FECHA TERMINACIÓN OBRA: ABRIL DE 2022	07					
		FECHA ELABORACION PLANO: ENERO DE 2022	CONSECUTIVO: 117					