
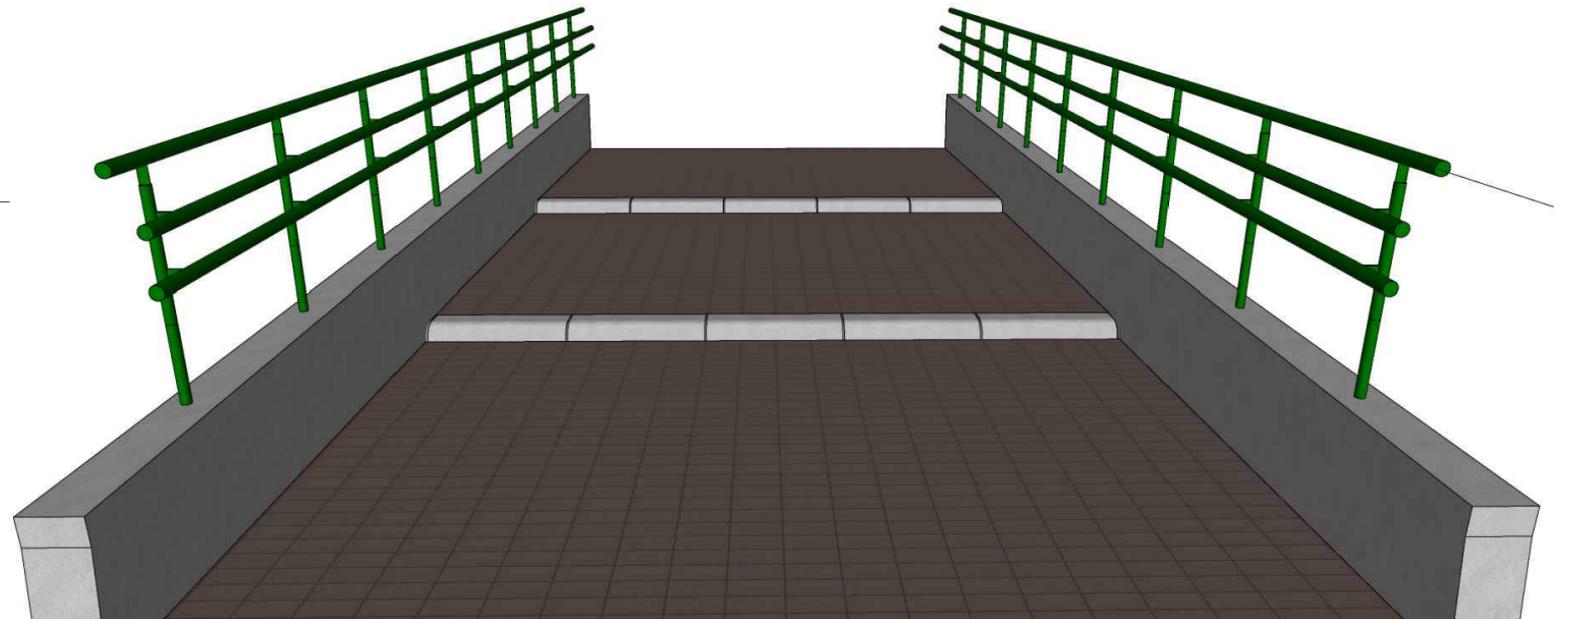
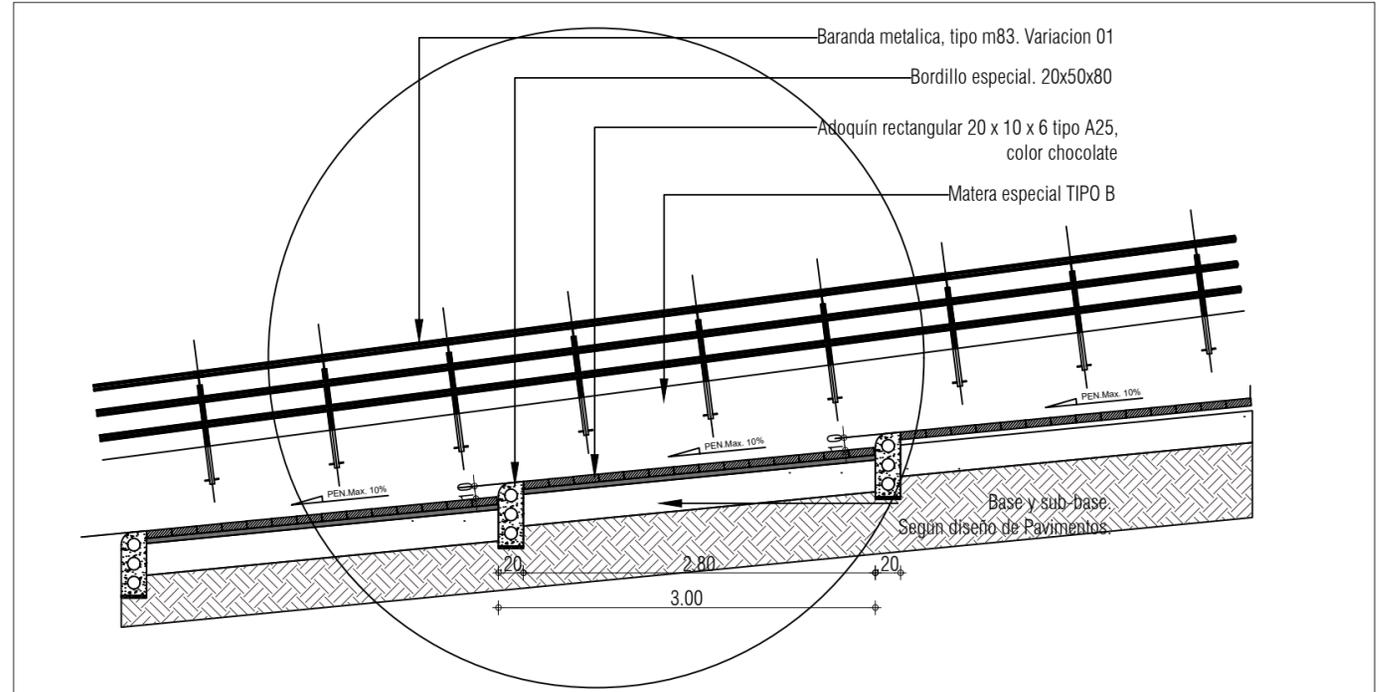


D-MUD-74:  
RAMPA ESCALONADA

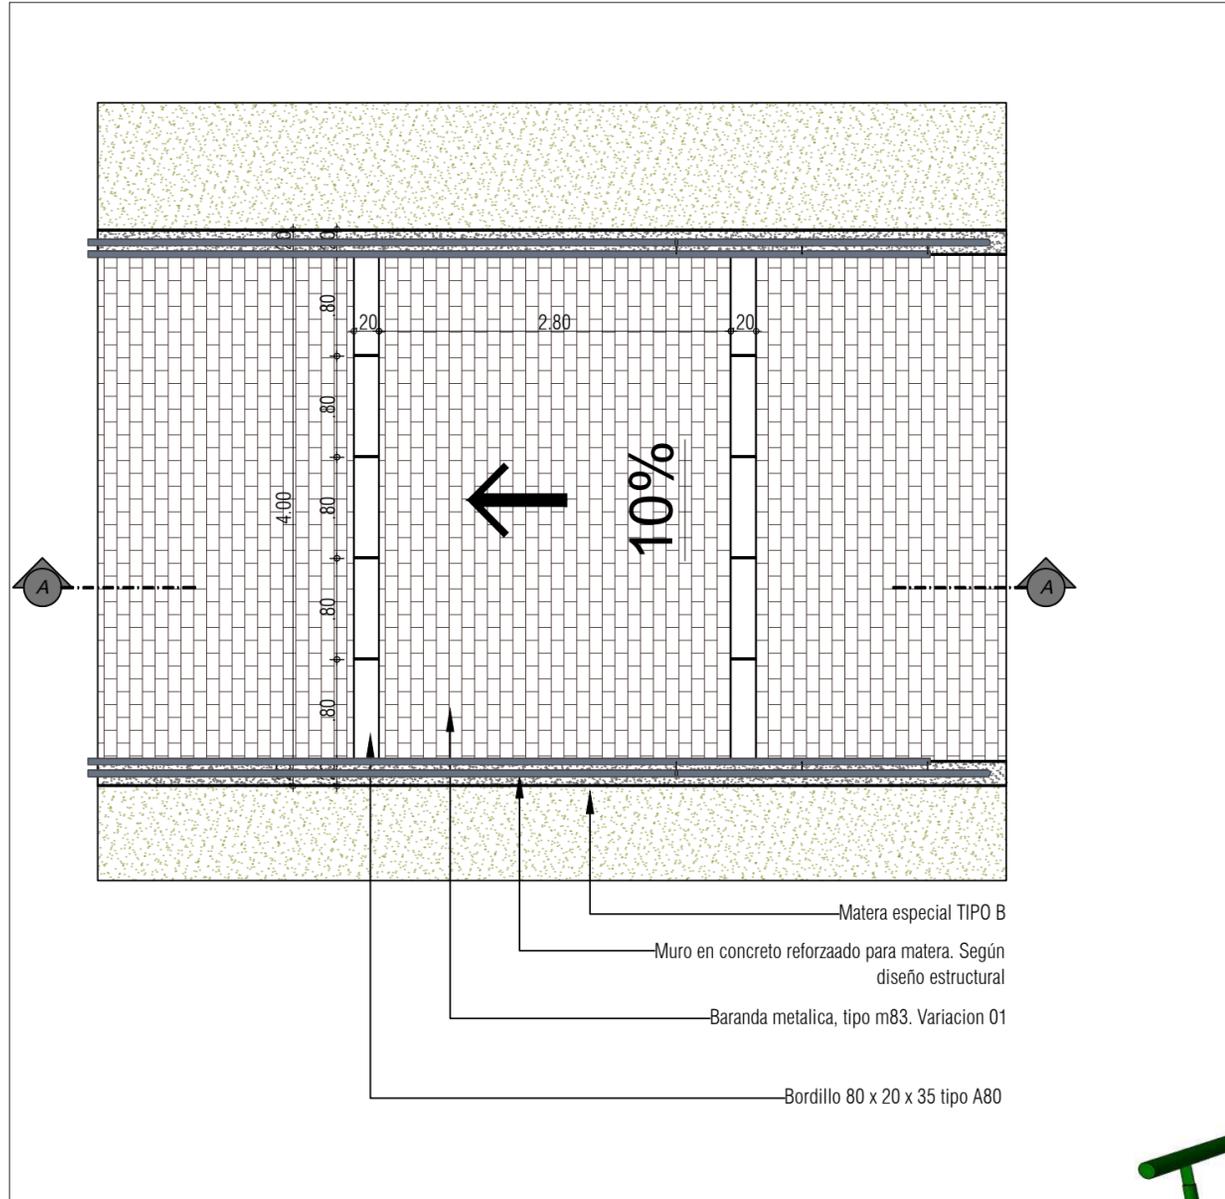

<p>ALCALDIA MAYOR DE BOGOTÁ D.C. INSTITUTO DE DESARROLLO URBANO</p>	<p>CONTRATISTA: CONSORCIO CS</p> <p>CONSORCIO CS Caly Mayor Colombia S.A.S. Supering</p> <p>CONTRATO-IDU: 1630 de 2020</p>	<p>DIRECTOR CONSULTORIA: ING. MARIO ERNESTO VACCA GAMEZ Mat.:01193-0224</p> <p>ESPECIALISTA: ARQ. ROGER SOLANO ACOSTA Mat.: 25700-57948 CND</p>	<p>INTERVENTORIA CONSORCIO ARDANUY IVICSA</p> <p>IVICSA INGENIEROS CONSULTORES</p> <p>CONTRATO-IDU: 1673 de 2020</p>	<p>DIRECTOR DE INTERVENTORIA: ING. OSCAR ANDRES RICO GÓMEZ Mat.:25202-129453 CND</p> <p>ESPECIALISTA: ARQ. CARLOS CABAL HIDALGO Mat.:17700-64452 CLD</p>	<p>PROYECTO: "ACTUALIZACIÓN, AJUSTES Y COMPLEMENTACIÓN DE LA FACTIBILIDAD Y ESTUDIOS Y DISEÑOS DEL CABLE AÉREO EN SAN CRISTÓBAL, EN BOGOTÁ D.C."</p>	<p>CONTIENE: RAMPA ESCALONADA</p> <p>LOCALIDAD: SAN CRISTOBAL</p> <p>ESCALA: INDICADAS</p>	<p>REFERENCIA: BASE IDU 1630-0000.dwg</p> <p>ARCHIVO AUTOCAD: D-MUD-74.dwg</p> <p>ARCHIVO LAYOUT: DEUREP55</p> <p>FECHA TERMINACIÓN OBRA: ABRIL DE 2022</p> <p>FECHA ELABORACION PLANO: ENERO DE 2022</p>	<p>PLANCHA No. 04 DE 07</p> <p>CONSECUTIVO: 118</p>
	DISEÑO							