
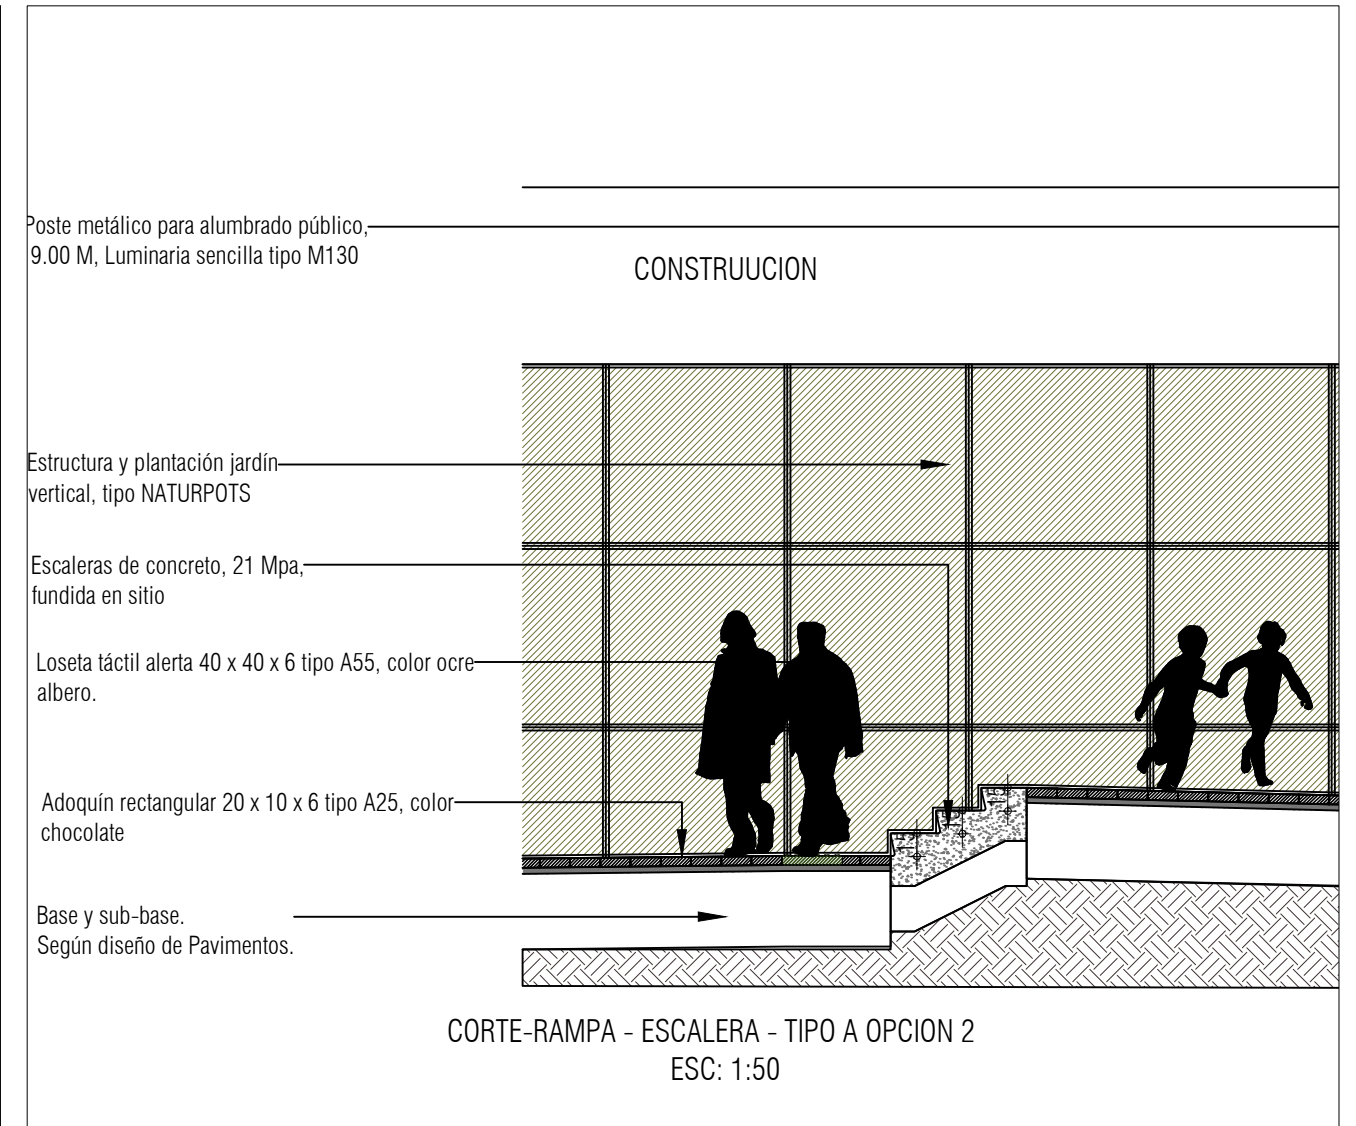


D-MUD-76:
RAMPA - ESCALERA - TIPO A ZONA SUPERIOR

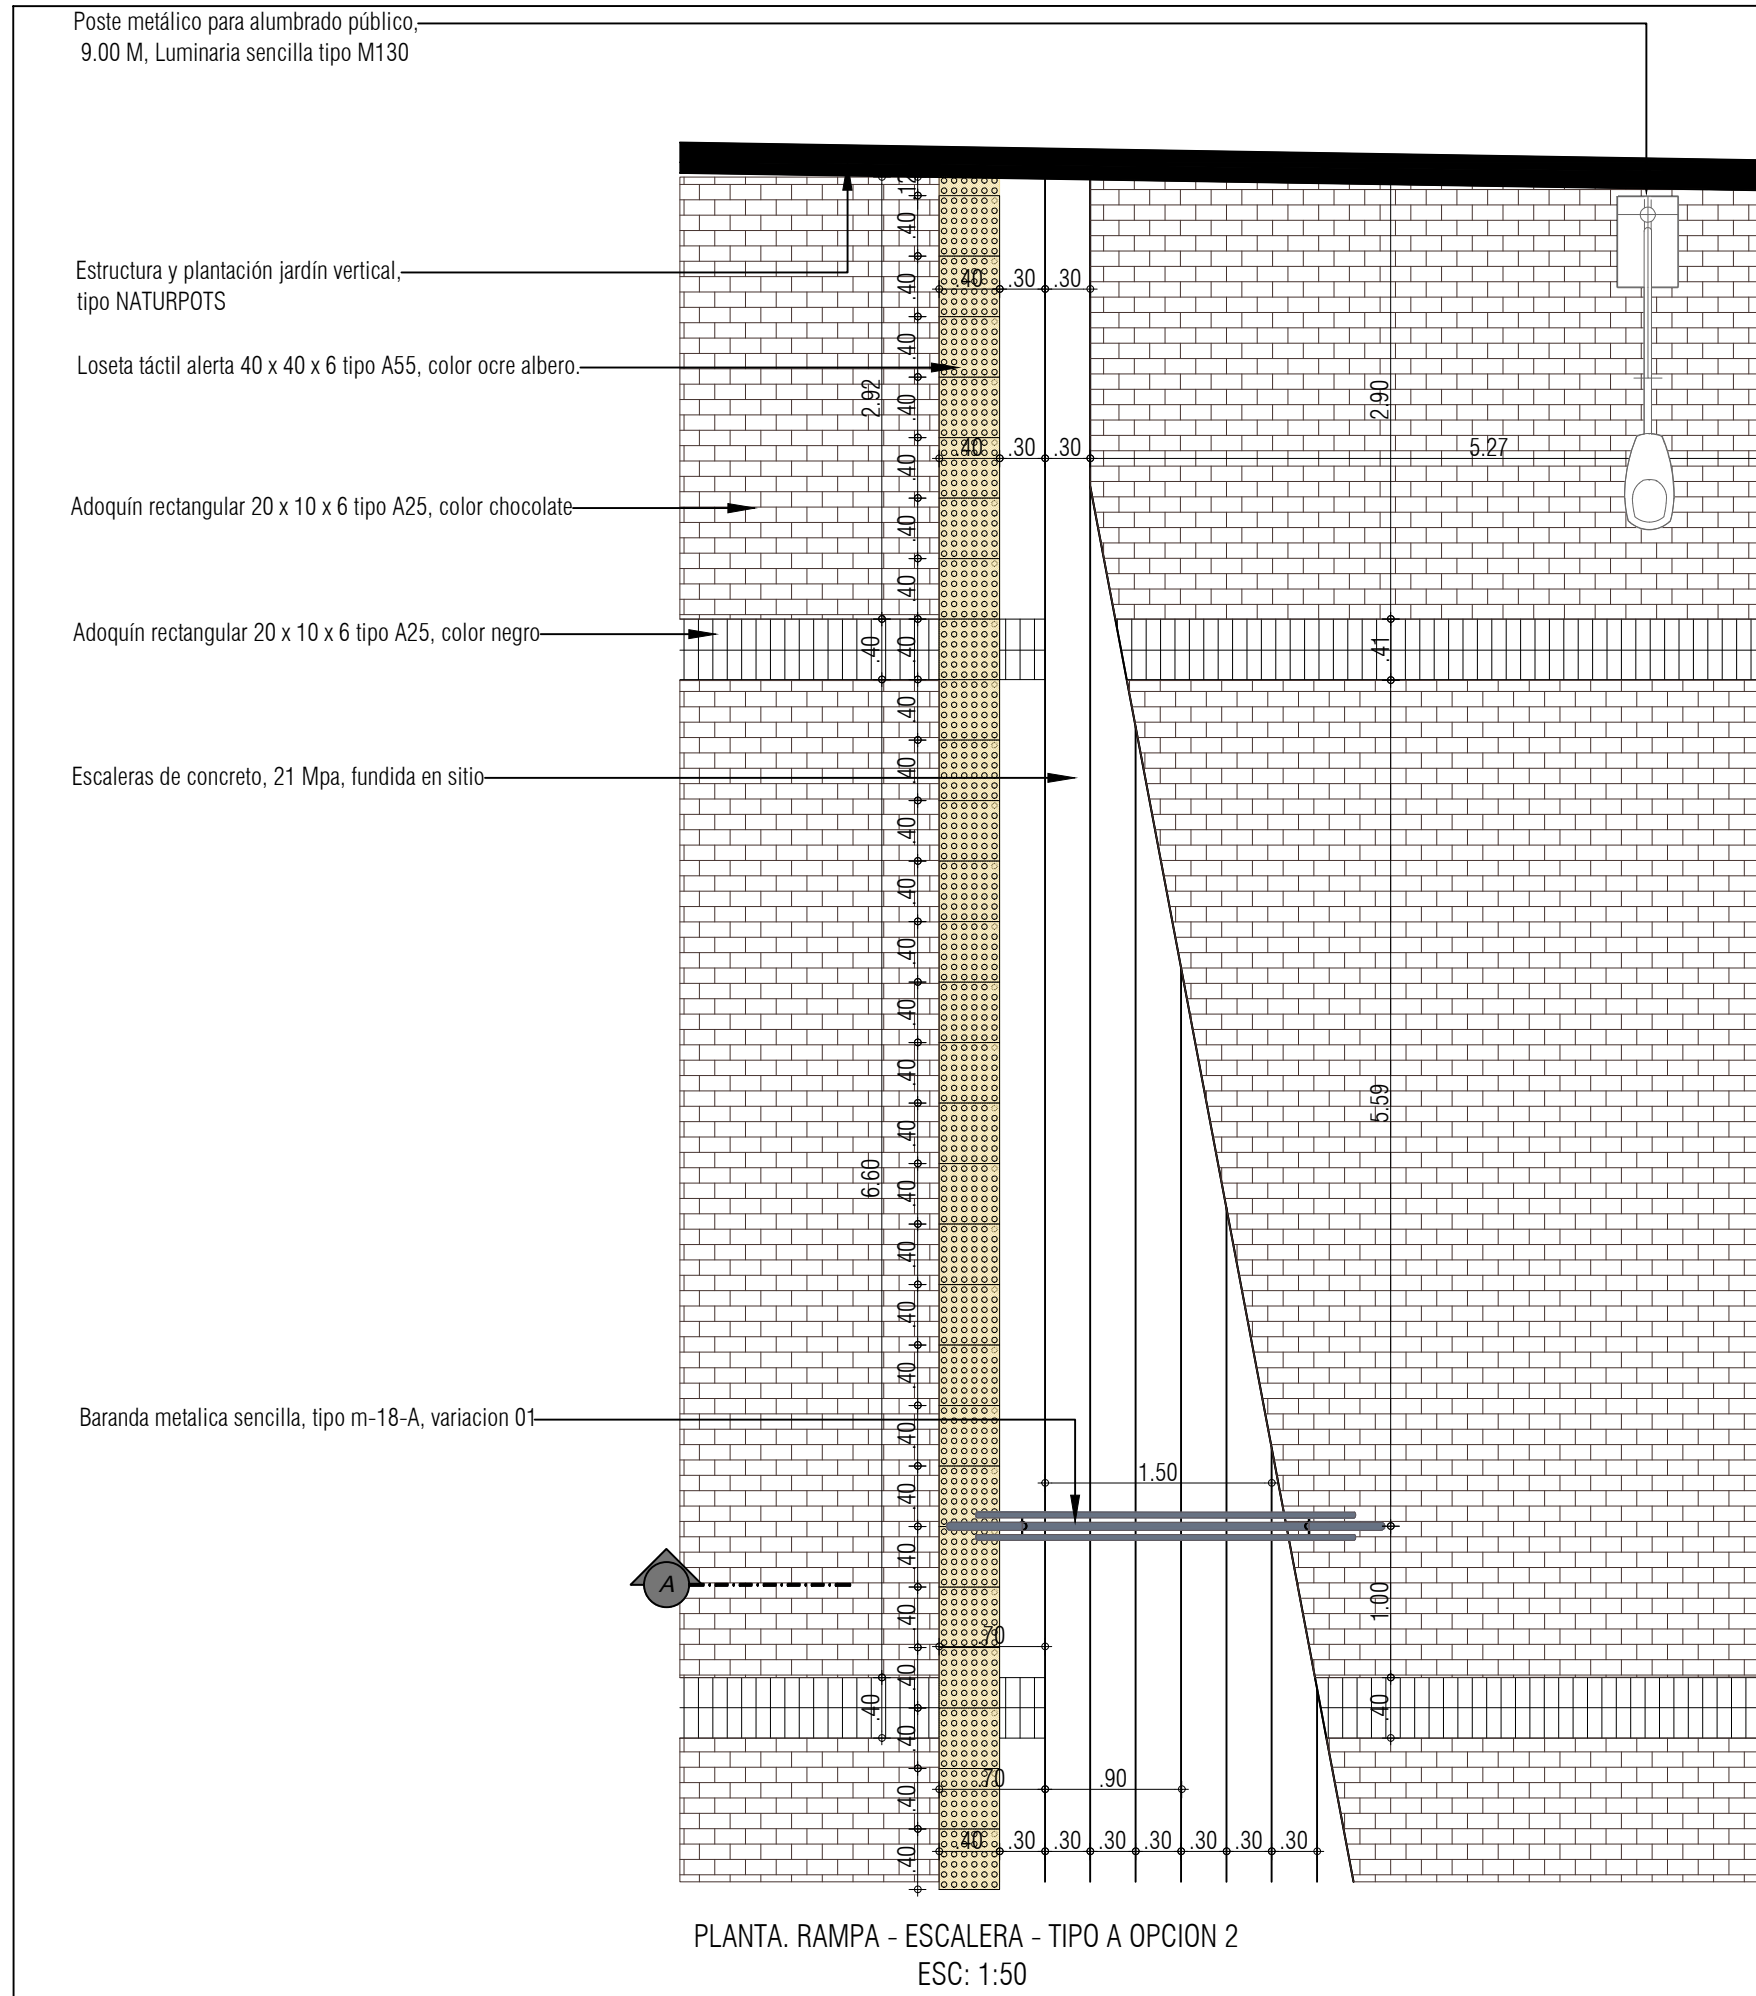

 ALCALDIA MAYOR DE BOGOTÁ D.C. INSTITUTO DE DESARROLLO URBANO CONTRATISTA: CONSORCIO CS  CONSORCIO CS CalyMayor S.A.S. Supering CONTRATO-IDU: 1630 de 2020 DIRECTOR CONSULTORIA: ING. MARIO ERNESTO VACCA GAMEZ Mat.: 01193-0224 ESPECIALISTA: ARQ. ROGER SOLANO ACOSTA Mat.: 25700-57948 CND DIRECTOR DE INTERVENTORIA: CONSORCIO ARDANUY IVICSA  CONTRATO-IDU: 1673 de 2020 ESPECIALISTA: ARQ. CARLOS CABAL HIDALGO Mat.: 17700-64452 CLD PROYECTO: "ACTUALIZACIÓN, AJUSTES Y COMPLEMENTACIÓN DE LA FACTIBILIDAD Y ESTUDIOS Y DISEÑOS DEL CABLE AÉREO EN SAN CRISTÓBAL, EN BOGOTÁ D.C." CONTIENE: RAMPA – ESCALERA – TIPO A.ZONA SUPERIOR LOCALIDAD: SAN CRISTOBAL ESCALA: INDICADAS REFERENCIA: IDU 1630-2020.doc ARCHIVO AUTOCAD: 163071-77.doc ARCHIVO LAYOUT: DEUREP57 FECHA TERMINACIÓN OBRA: ABRIL DE 2022 FECHA ELABORACION PLANO: ENERO DE 2022 PLANCHA No. 06 DE 07 CONSECUTIVO: 120									
--	--	--	--	--	--	--	--	--	--