
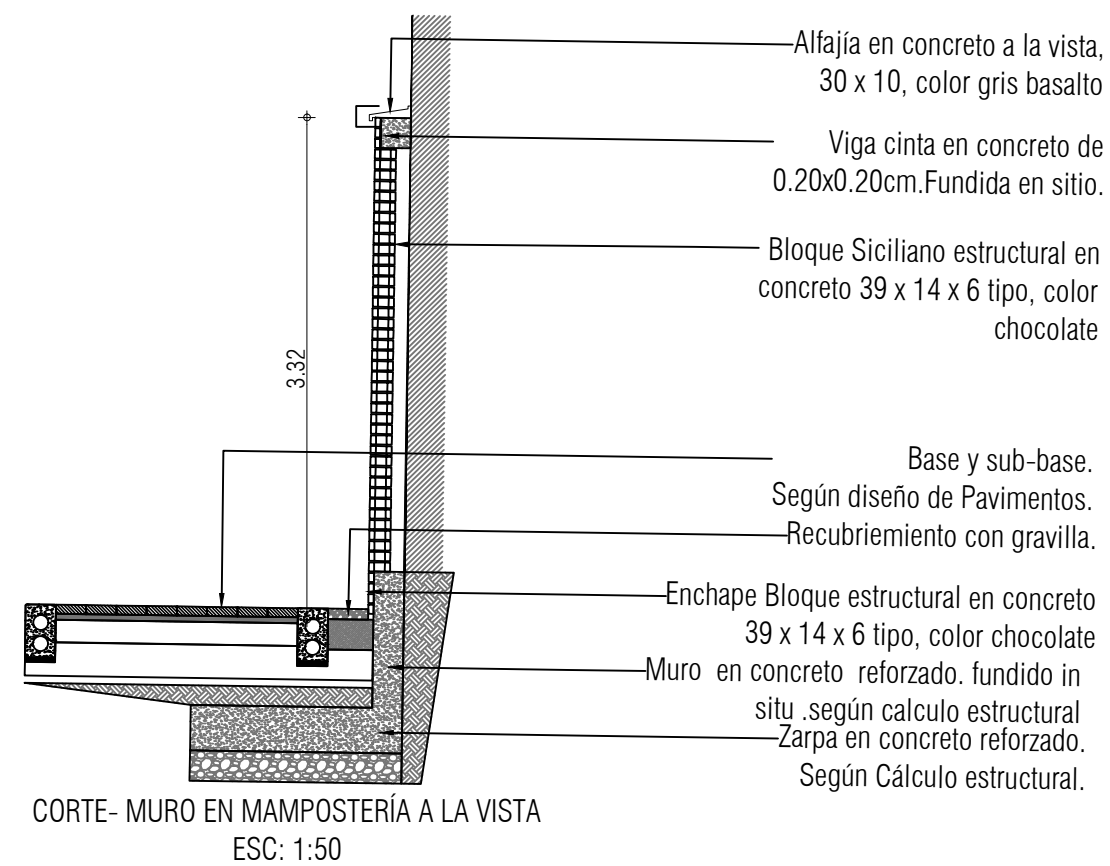


D-MUD-78:
MURO EN MAMPOSTERÍA A LA VISTA

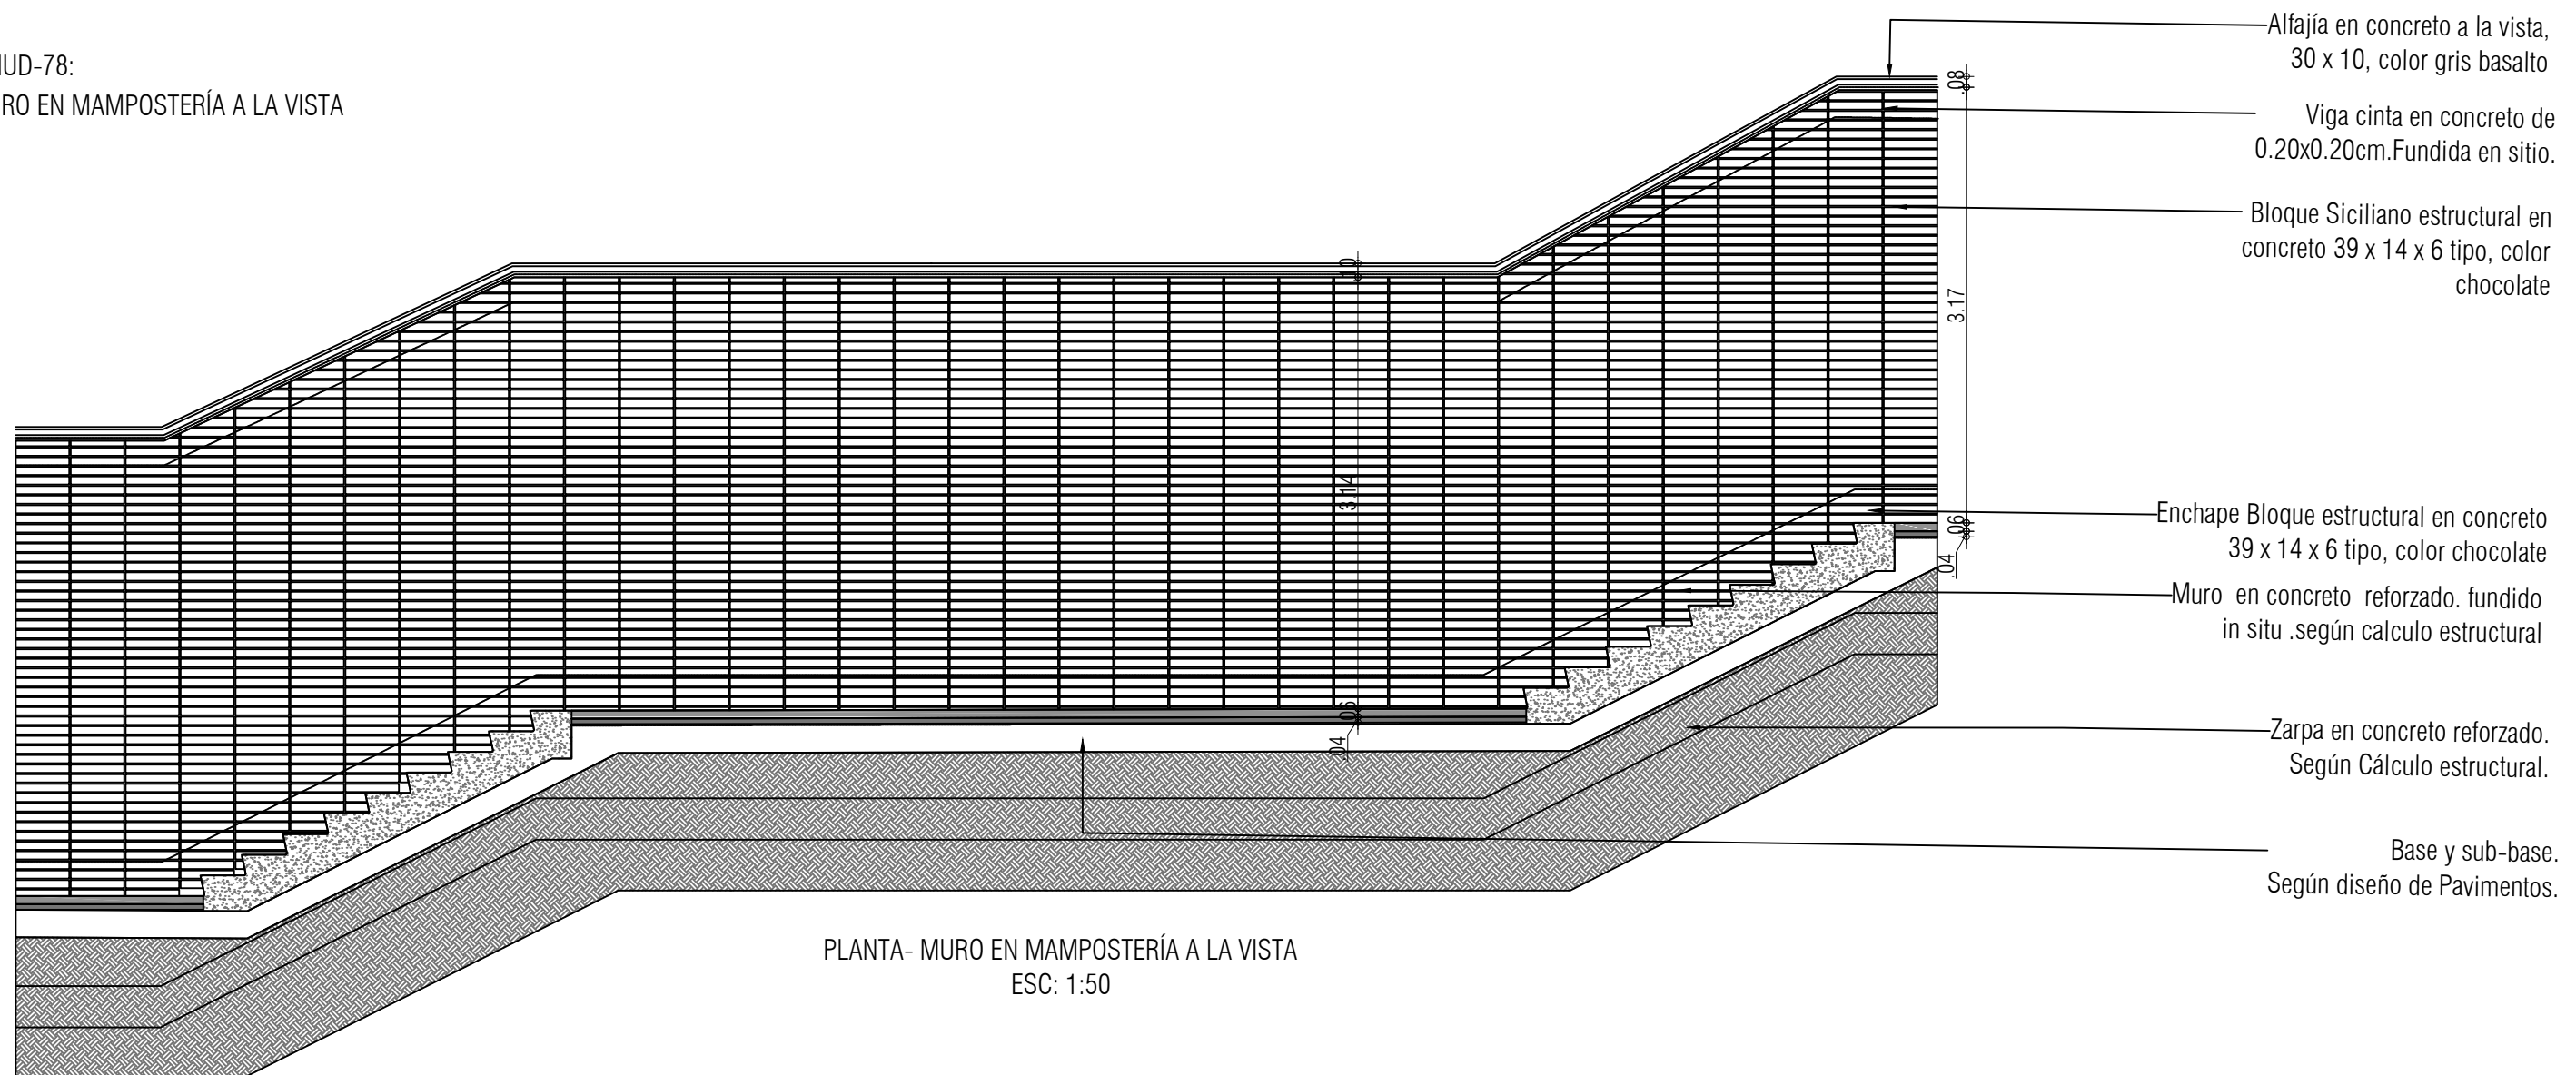

DISEÑO									
 ALCALDIA MAYOR DE BOGOTÁ D.C. INSTITUTO DE DESARROLLO URBANO	CONTRATISTA:	DIRECTOR CONSULTORIA:	INTERVENTORIA	DIRECTOR DE INTERVENTORIA:	PROYECTO:	CONTIENE:		REFERENCIA:	PLANCHA No. 01 DE 06
	CONSORCIO CS  CONSORCIO CS Caly Mayor S.A.S. Supering	ING. MARIO ERNESTO VACCA GAMEZ Mat.:01193-0224	CONSORCIO ARDANUY IVICSA  	ING. OSCAR ANDRES RICO GÓMEZ Mat.:25202-129453 CND	"ACTUALIZACIÓN, AJUSTES Y COMPLEMENTACIÓN DE LA FACTIBILIDAD Y ESTUDIOS Y DISEÑOS DEL CABLE AÉREO EN SAN CRISTÓBAL, EN BOGOTÁ D.C."	MURO MAMPOSTERIA A LA VISTA		BASE IDU 1630-2020.dwg ARCHIVO AUTOCAD: 20200720-01.dwg ARCHIVO LAYOUT: DEUREP59	
	CONTRATO-IDU: 1630 de 2020	EPECIALISTA:		EPECIALISTA:			LOCALIDAD:	ESCALA:	FECHA TERMINACIÓN OBRA: ABRIL DE 2022 FECHA ELABORACION PLANO: ENERO DE 2022