
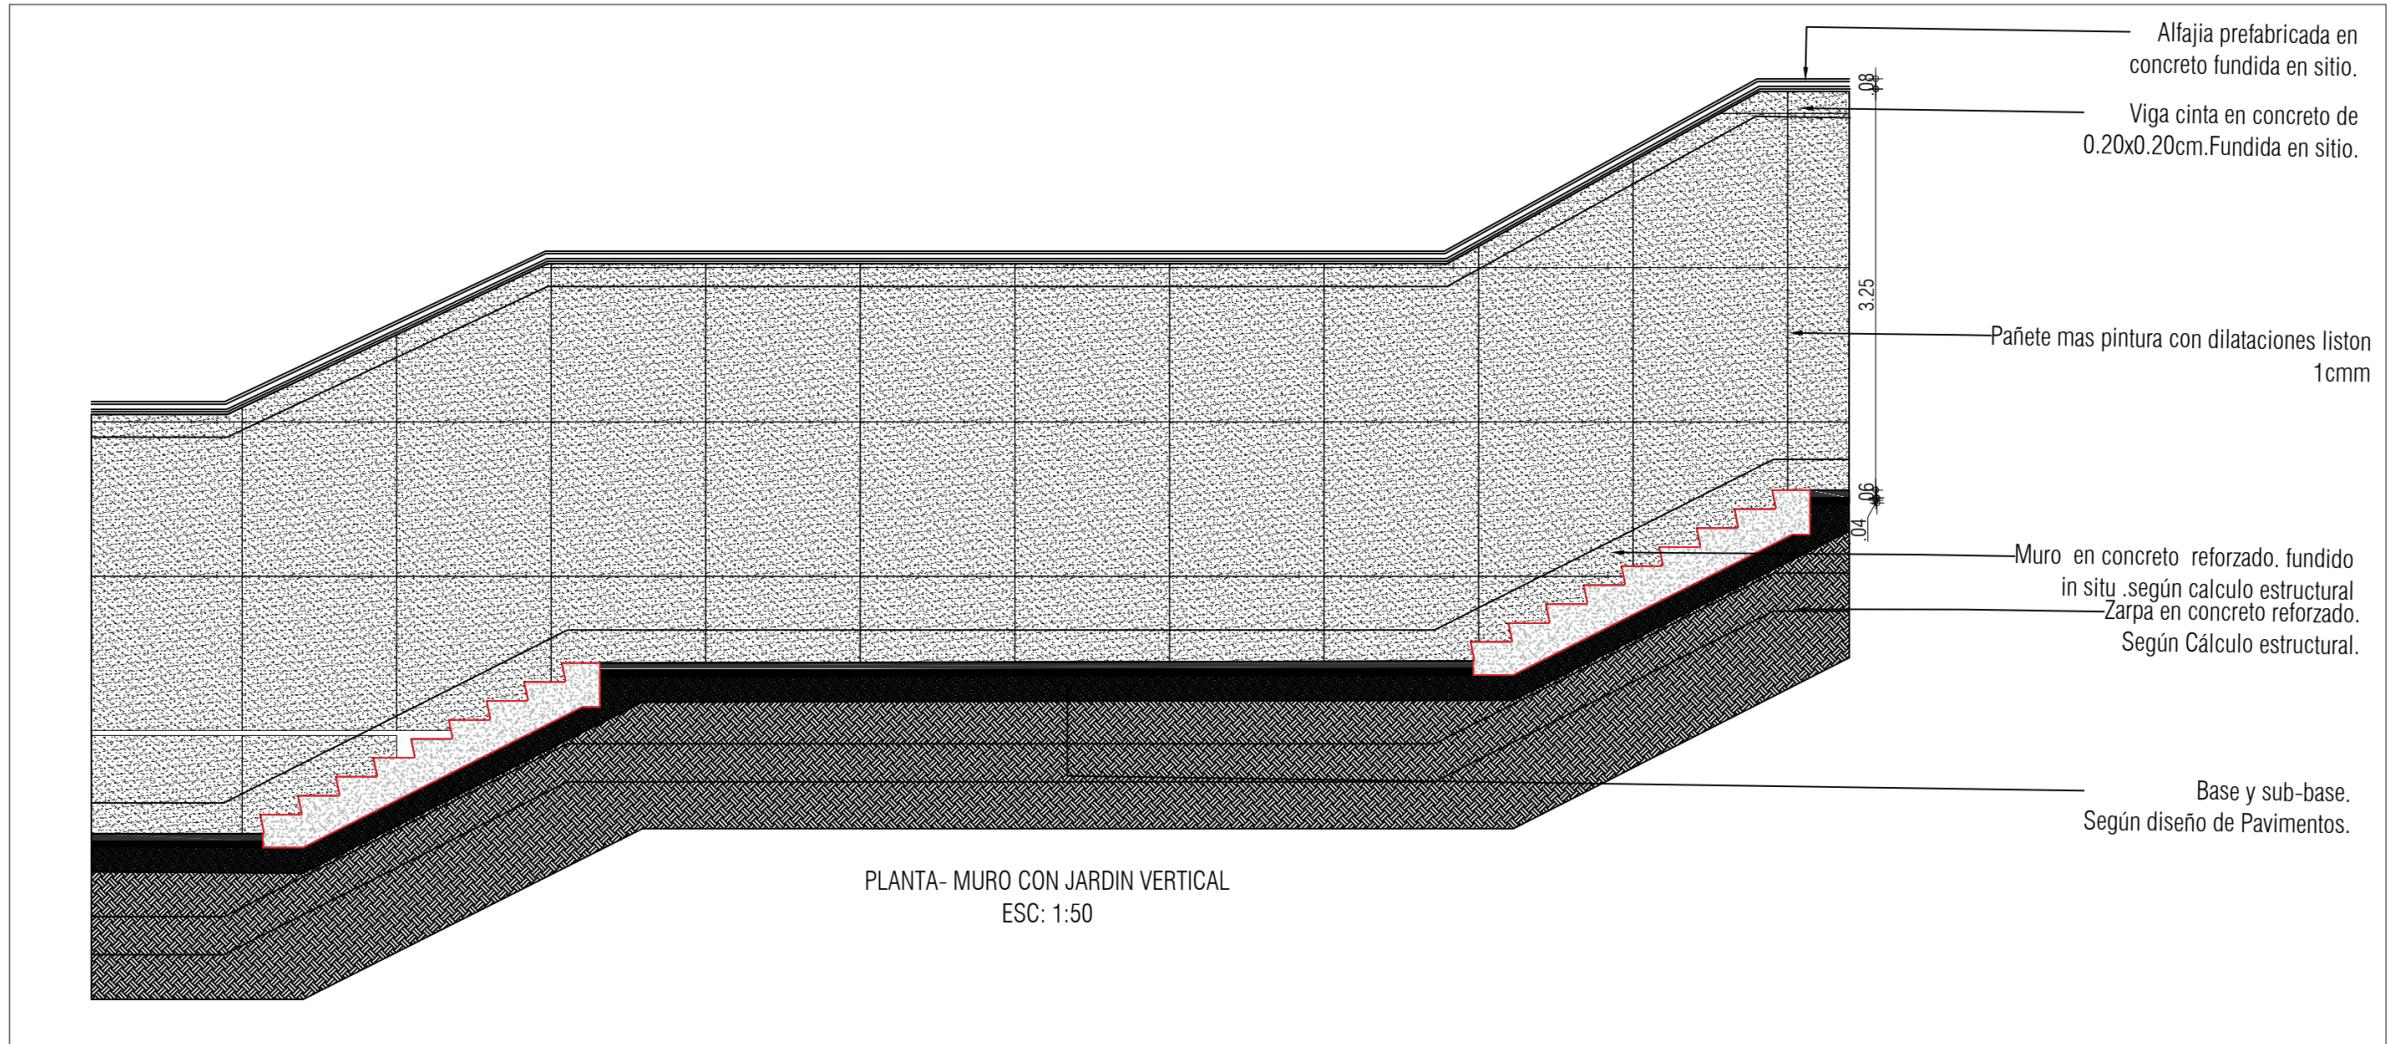


D-MUD-79:  
MURO EN MAMPOSTERIA PAÑETE + PINTURA

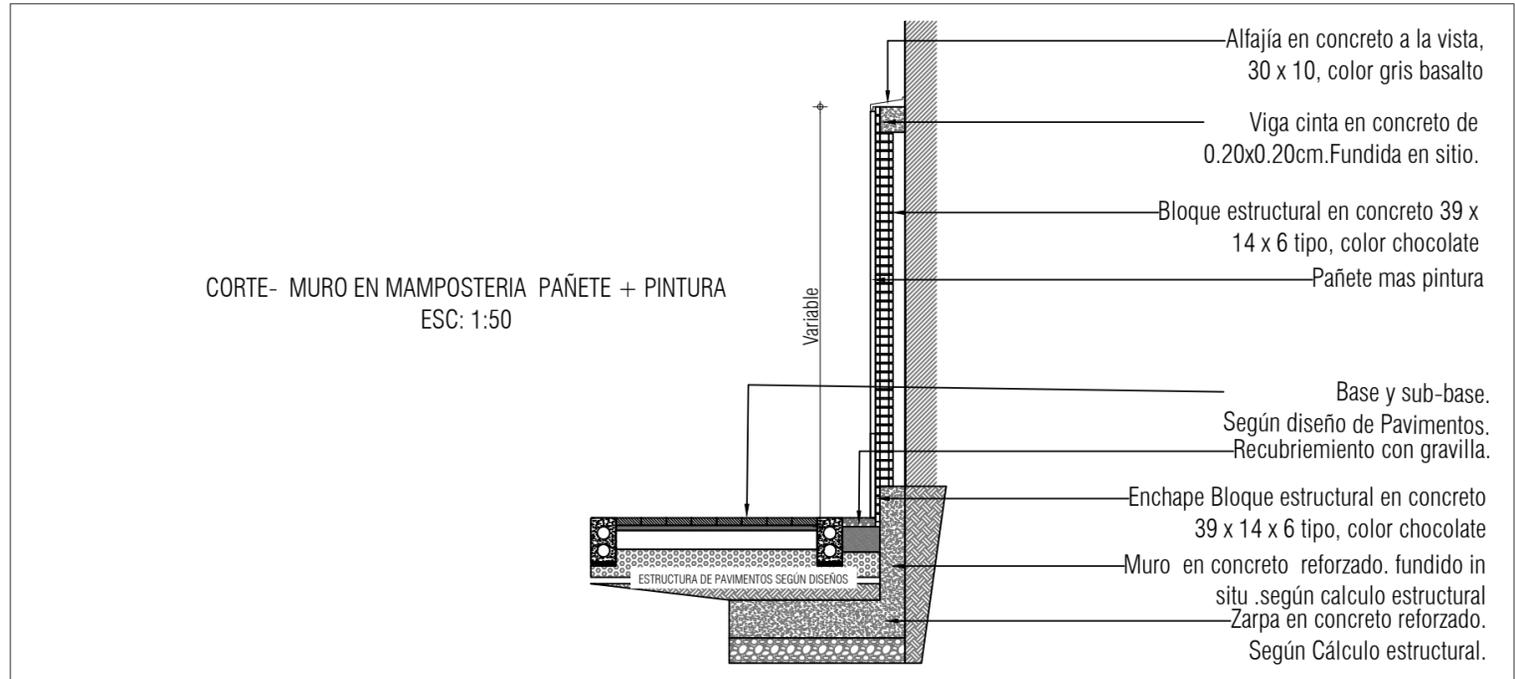

							DISEÑO			
<p>ALCALDIA MAYOR DE BOGOTÁ D.C. INSTITUTO DE DESARROLLO URBANO</p>	<p>CONTRATISTA:</p> <p>CONSORCIO CS</p> <p>CONSORCIO CS Colombia S.A.S. Supering</p> <p>CONTRATO-IDU: 1630 de 2020</p>	<p>DIRECTOR CONSULTORIA:</p> <p>ING. MARIO ERNESTO VACCA GAMEZ Mat.:01193-0224</p> <p>ESPECIALISTA:</p> <p>ARQ. ROGER SOLANO ACOSTA Mat.: 25700-57948 CND</p>	<p>INTERVENTORIA</p> <p>CONSORCIO ARDANUY IVICSA</p> <p><b>Ardanuy</b></p> <p>IVICSA INGENIEROS CONSULTORES</p> <p>CONTRATO-IDU: 1673 de 2020</p>	<p>DIRECTOR DE INTERVENTORIA:</p> <p>ING. OSCAR ANDRES RICO GÓMEZ Mat.:25202-129453 CND</p> <p>ESPECIALISTA:</p> <p>ARQ. CARLOS CABAL HIDALGO Mat.:17700-64452 CLD</p>	<p>PROYECTO:</p> <p>"ACTUALIZACIÓN, AJUSTES Y COMPLEMENTACIÓN DE LA FACTIBILIDAD Y ESTUDIOS Y DISEÑOS DEL CABLE AÉREO EN SAN CRISTÓBAL, EN BOGOTÁ D.C."</p>	<p>CONTIENE:</p> <p>MURO MAMPOSTERIA PAÑETE A LA VISTA</p>	<p>REFERENCIA:</p> <p>BASE EN 1000-0000.dwg</p> <p>ARCHIVO AUTOCAD: 1000-0000.dwg</p> <p>ARCHIVO LAYOUT: DEUREP60</p>	<p>PLANCHA No.</p> <p>02</p> <p>DE</p> <p>06</p>		
							<p>LOCALIDAD:</p> <p>SAN CRISTOBAL</p>	<p>ESCALA:</p> <p>INDICADAS</p>	<p>FECHA TERMINACIÓN OBRA:</p> <p>ABRIL DE 2022</p>	<p>CONSECUTIVO:</p> <p>123</p>
							<p>FECHA ELABORACION PLANO:</p> <p>ENERO DE 2022</p>			