


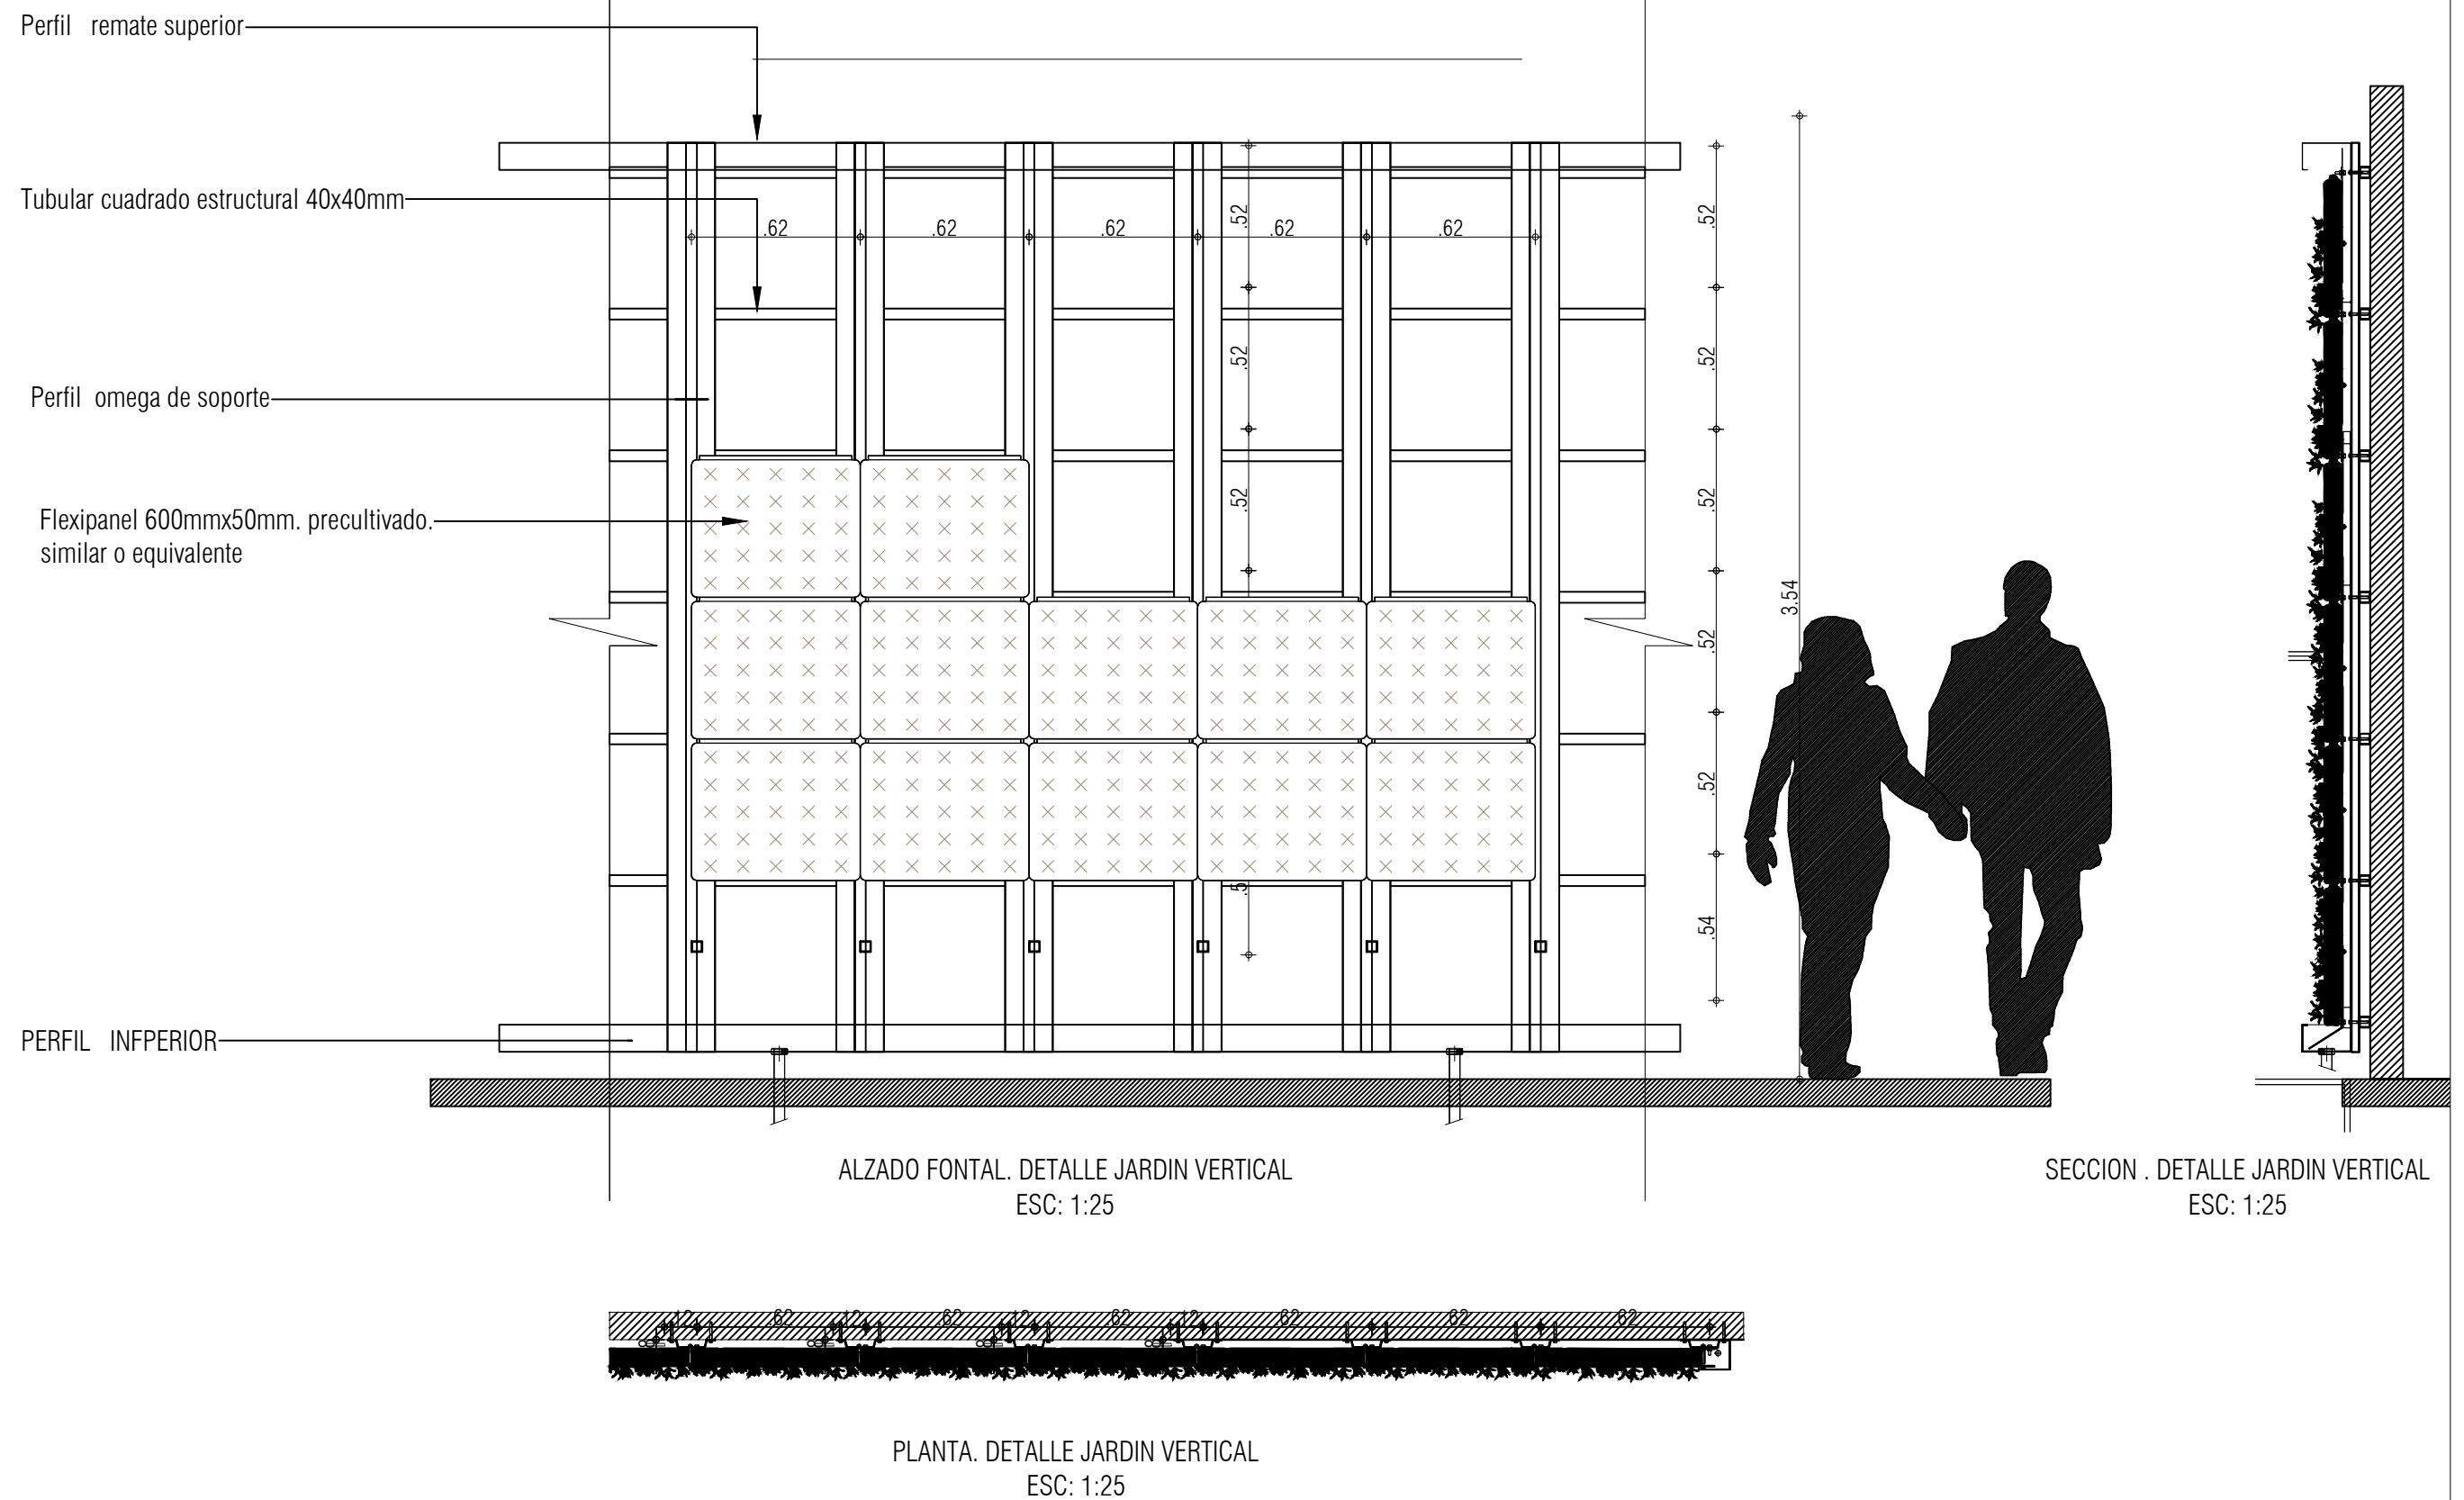

DISEÑO									
 ALCALDIA MAYOR DE BOGOTÁ D.C. INSTITUTO DE DESARROLLO URBANO	CONTRATISTA:	DIRECTOR CONSULTORIA:	INTERVENTORIA	DIRECTOR DE INTERVENTORIA:	PROYECTO:	CONTIENE:		REFERENCIA:	PLANCHA No. 03 DE 06
	CONSORCIO CS	ING. MARIO ERNESTO VACCA GAMEZ Mat.:01193-0224	CONSORCIO ARDANUY IVICSA Ardanuy	ING. OSCAR ANDRES RICO GÓMEZ Mat.:25202-129453 CND	"ACTUALIZACIÓN, AJUSTES Y COMPLEMENTACIÓN DE LA FACTIBILIDAD Y ESTUDIOS Y DISEÑOS DEL CABLE AÉREO EN SAN CRISTÓBAL, EN BOGOTÁ D.C."	MURO MAMPOSTERIA JARDIN VERTICAL	BASE IDU 1630-2020.dwg		
	 CONSORCIO CS Caly Mayor S.A.S. Supering CONTRATO-IDU: 1630 de 2020	ESPECIALISTA:	 IVICSA INGENIEROS CIVILES CONTRATO-IDU: 1673 de 2020	ESPECIALISTA:	ARO. CARLOS CABAL HIDALGO Mat.:17700-64452 CLD	LOCALIDAD:	ESCALA:	ARCHIVO AUTOCAD: 2020770-01.dwg	
	ARO. ROGER SOLANO ACOSTA Mat.: 25700-57948 CND				SAN CRISTOBAL	INDICADAS	ARCHIVO LAYOUT: DEUREP61	FECHA TERMINACIÓN OBRA: ABRIL DE 2022	CONSECUTIVO:
								FECHA ELABORACION PLANO: ENERO DE 2022	124