



D-MUD-81:
DETALLE-REJA DE PROTECCION Y/O CERRAMIENTO

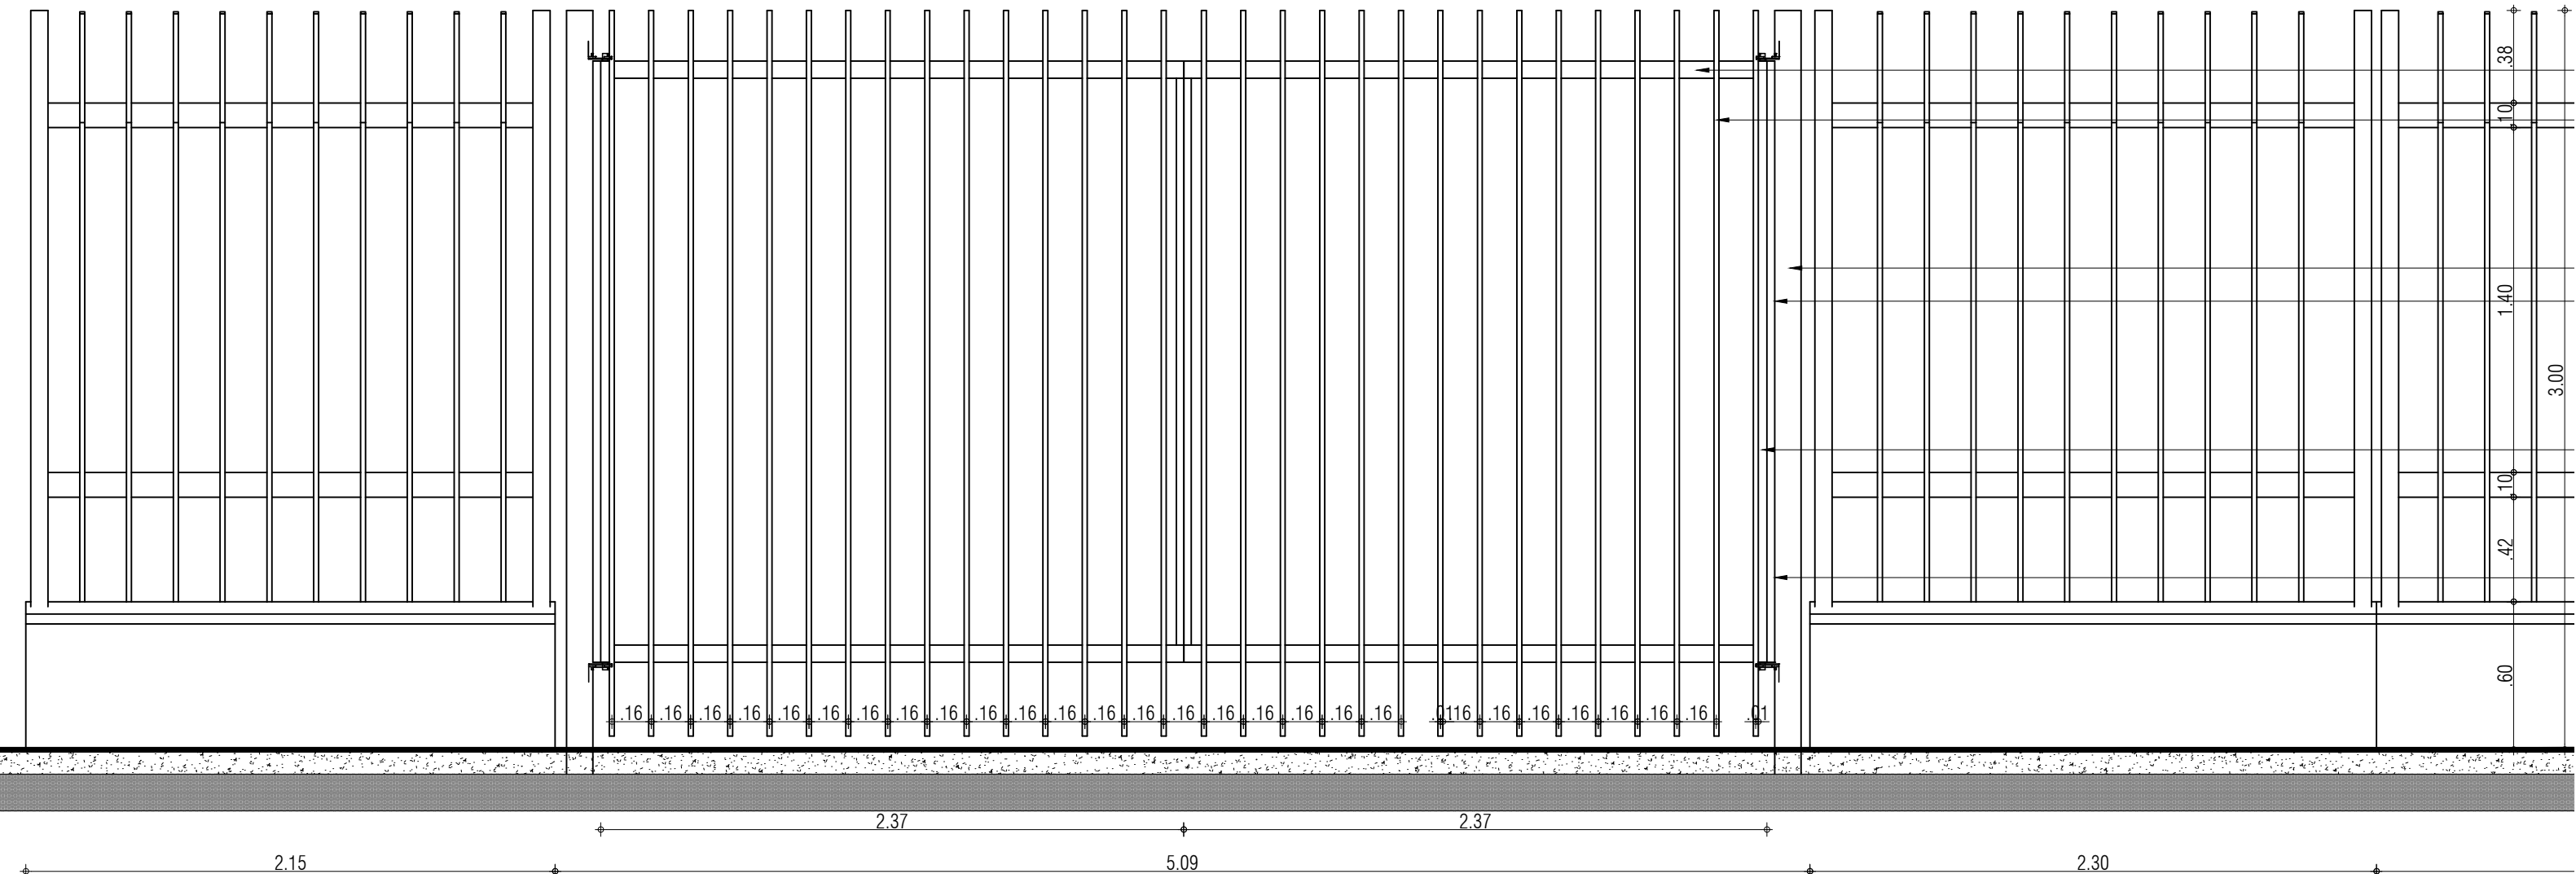

REJA DE PROTECCION Y/O CERRAMIENTO - ALZADO
ESC: 1:25

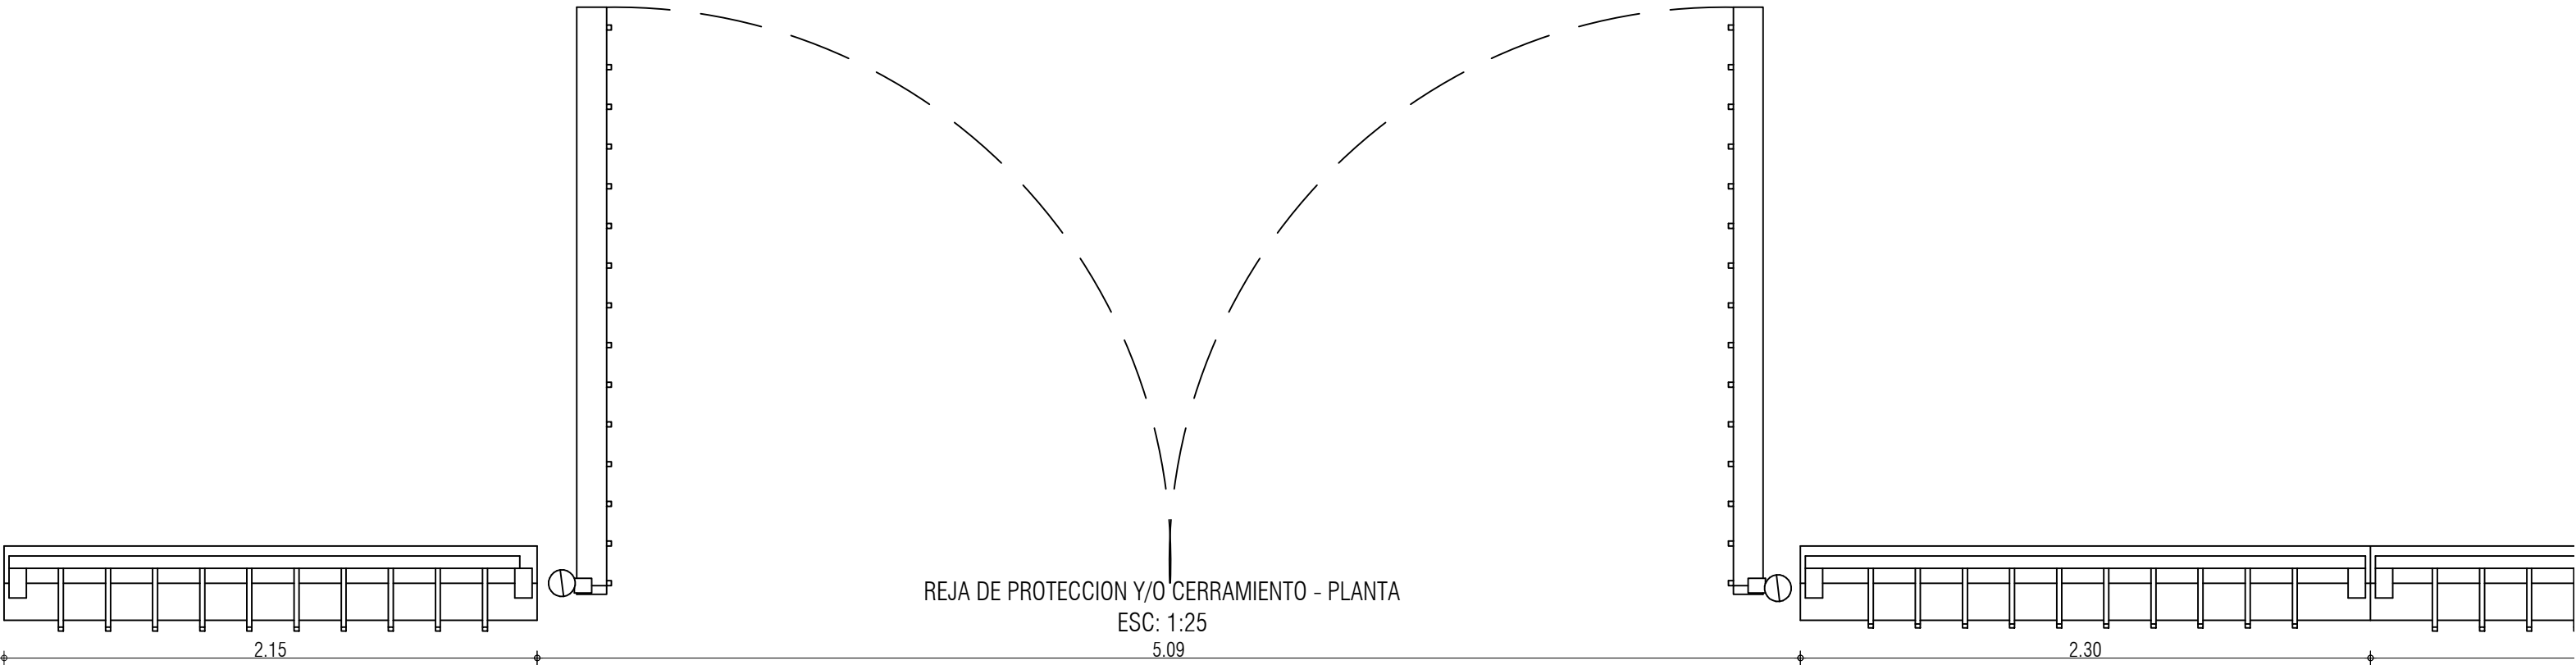

REJA DE PROTECCION Y/O CERRAMIENTO - PLANTA
ESC: 1:25

							DISEÑO		
 ALCALDIA MAYOR DE BOGOTÁ D.C. INSTITUTO DE DESARROLLO URBANO	CONTRATISTA: CONSORCIO CS  CONSORCIO CS Colombia S.A.S.  CONTRATO-IDU: 1630 de 2020	DIRECTOR CONSULTORIA: ING. MARIO ERNESTO VACCA GAMEZ Mat.:01193-0224	INTERVENTORIA CONSORCIO ARDANUY IVICSA   CONTRATO-IDU: 1673 de 2020	DIRECTOR DE INTERVENTORIA: ING. OSCAR ANDRES RICO GÓMEZ Mat.:25202-129453 CND	PROYECTO: "ACTUALIZACIÓN, AJUSTES Y COMPLEMENTACIÓN DE LA FACTIBILIDAD Y ESTUDIOS Y DISEÑOS DEL CABLE AÉREO EN SAN CRISTÓBAL, EN BOGOTÁ D.C."	CONTIENE: REJA DE PROTECCION Y/O CERRAMIENTO		REFERENCIA: BASE IDU 1630-2020.dwg	PLANCHA No.
		ESPECIALISTA: ARQ. ROGER SOLANO ACOSTA Mat.: 25700-57948 CND		ESPECIALISTA: ARQ. CARLOS CABAL HIDALGO Mat.:17700-64452 CLD		LOCALIDAD: SAN CRISTOBAL	ESCALA: INDICADAS	ARCHIVO AUTOCAD: D-MUD-81.dwg	04
								ARCHIVO LAYOUT: DEUREP62	DE
									06
								FECHA TERMINACIÓN OBRA: ABRIL DE 2022	CONSECUTIVO:
						FECHA ELABORACION PLANO: ENERO DE 2022	125		