


D-MUD-81:
DETALLE-REJA DE PROTECCION Y/O CERRAMIENTO

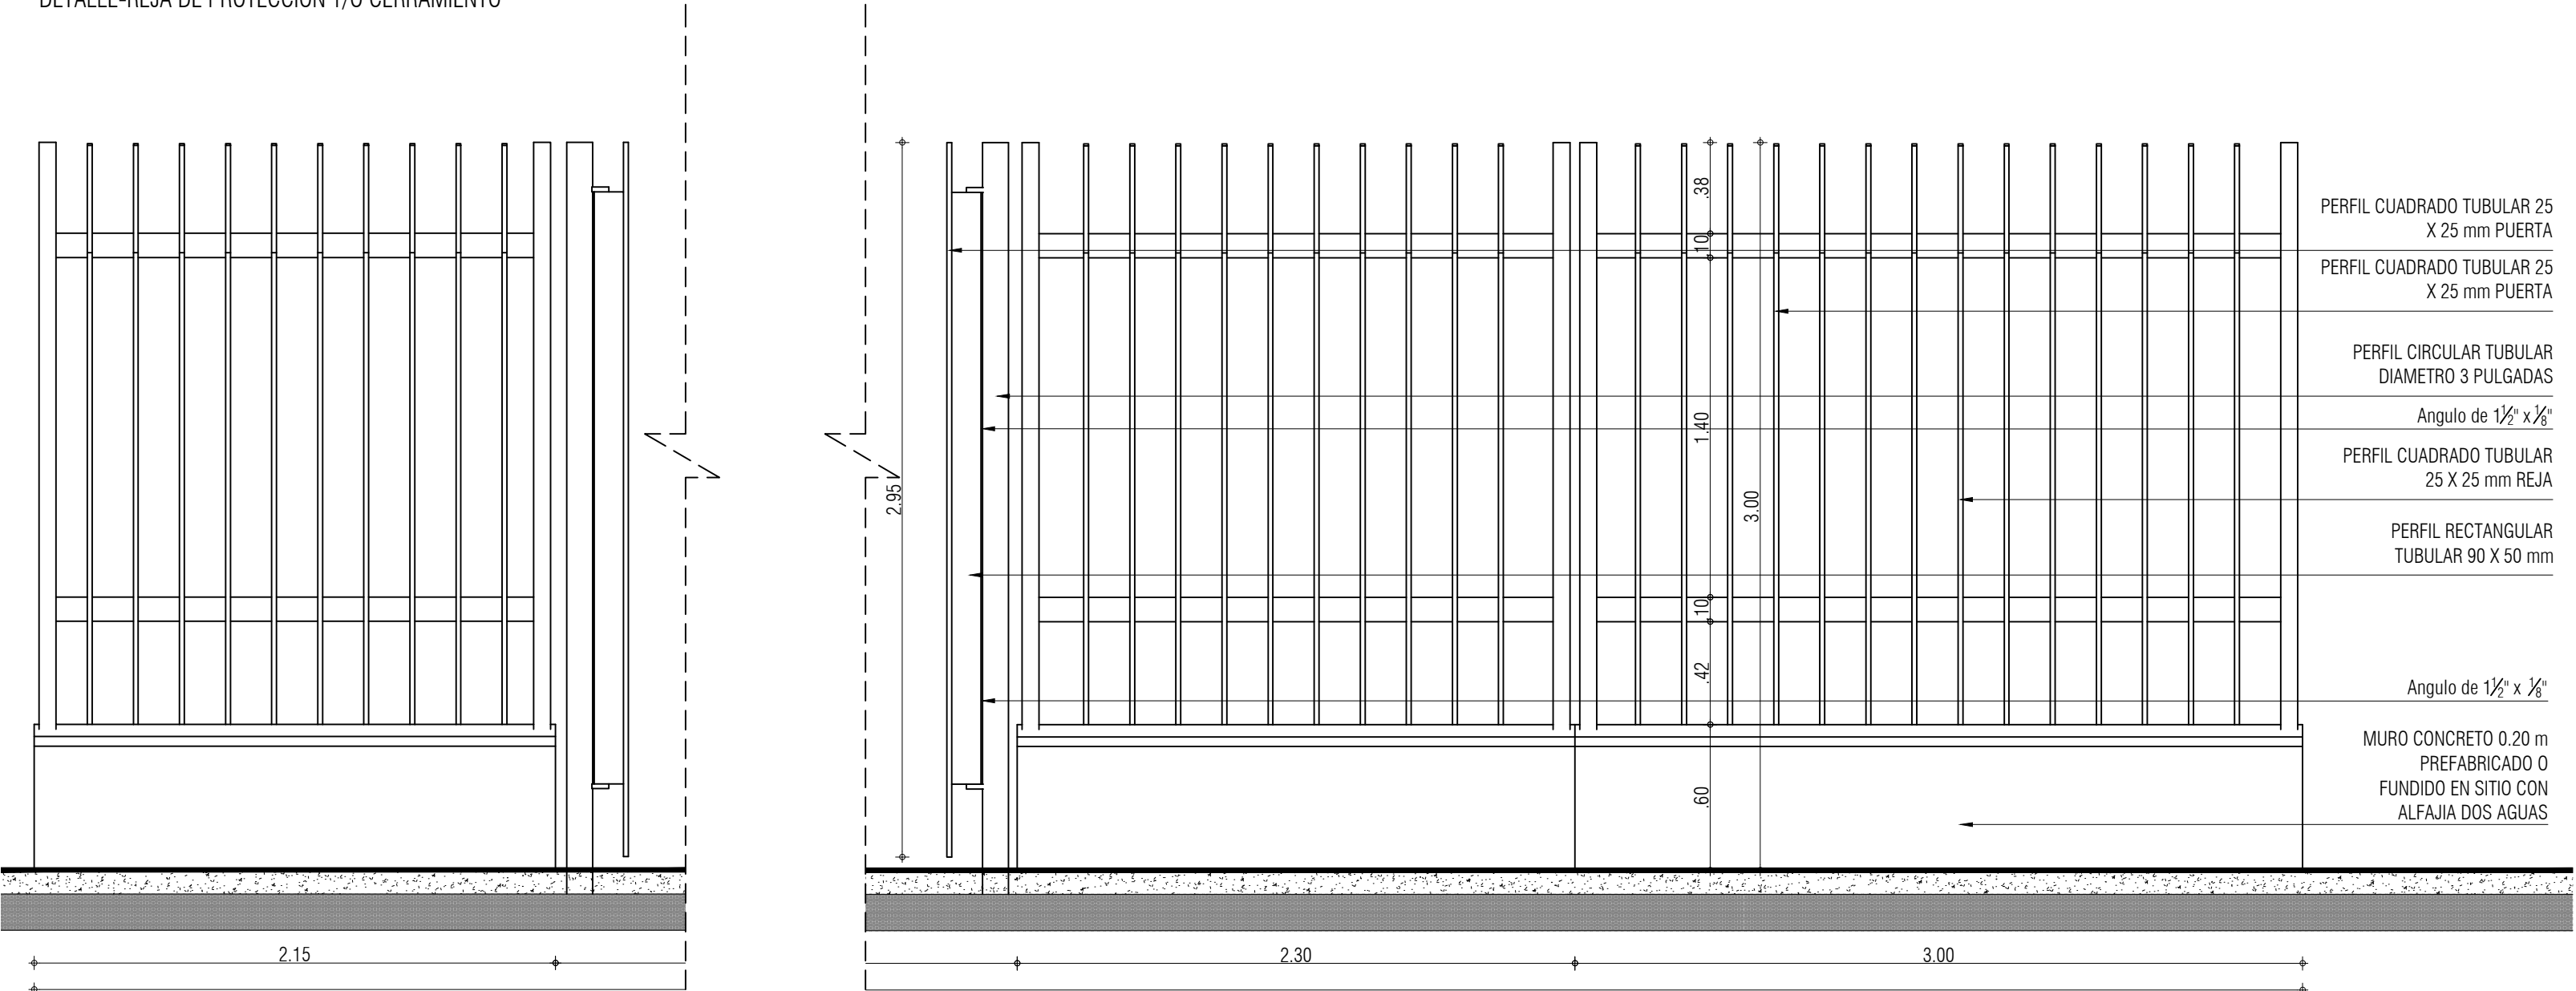

REJA DE PROTECCION Y/O CERRAMIENTO - ALZADO
ESC: 1:25



							DISEÑO			
 ALCALDIA MAYOR DE BOGOTÁ D.C. INSTITUTO DE DESARROLLO URBANO	CONTRATISTA: CONSORCIO CS  CONTRATO-IDU: 1630 de 2020	DIRECTOR CONSULTORIA: ING. MARIO ERNESTO VACCA GAMEZ Mat.:01193-0224	INTERVENTORIA CONSORCIO ARDANUY IVICSA   CONTRATO-IDU: 1673 de 2020	DIRECTOR DE INTERVENTORIA: ING. OSCAR ANDRES RICO GÓMEZ Mat.:25202-129453 CND	PROYECTO: "ACTUALIZACIÓN, AJUSTES Y COMPLEMENTACIÓN DE LA FACTIBILIDAD Y ESTUDIOS Y DISEÑOS DEL CABLE AÉREO EN SAN CRISTÓBAL, EN BOGOTÁ D.C."	CONTIENE: REJA DE PROTECCION Y/O CERRAMIENTO		REFERENCIA: BASE BO 1630-2020.dwg	PLANCHA No.	
		ESPECIALISTA: ARQ. ROGER SOLANO ACOSTA Mat.: 25700-57948 CND				ESPECIALISTA: ARQ. CARLOS CABAL HIDALGO Mat.:17700-64452 CLD	LOCALIDAD: SAN CRISTOBAL	ESCALA: INDICADAS	ARCHIVO AUTOCAD: Bogota-8-01.dwg	05
									ARCHIVO LAYOUT: DEUREP63	DE
									FECHA TERMINACIÓN OBRA: ABRIL DE 2022	06
							FECHA ELABORACION PLANO: ENERO DE 2022	CONSECUTIVO: 126		