D-MUD-81:
DETALLE-REJA DE PROTECCION Y/O CERRAMIENTO

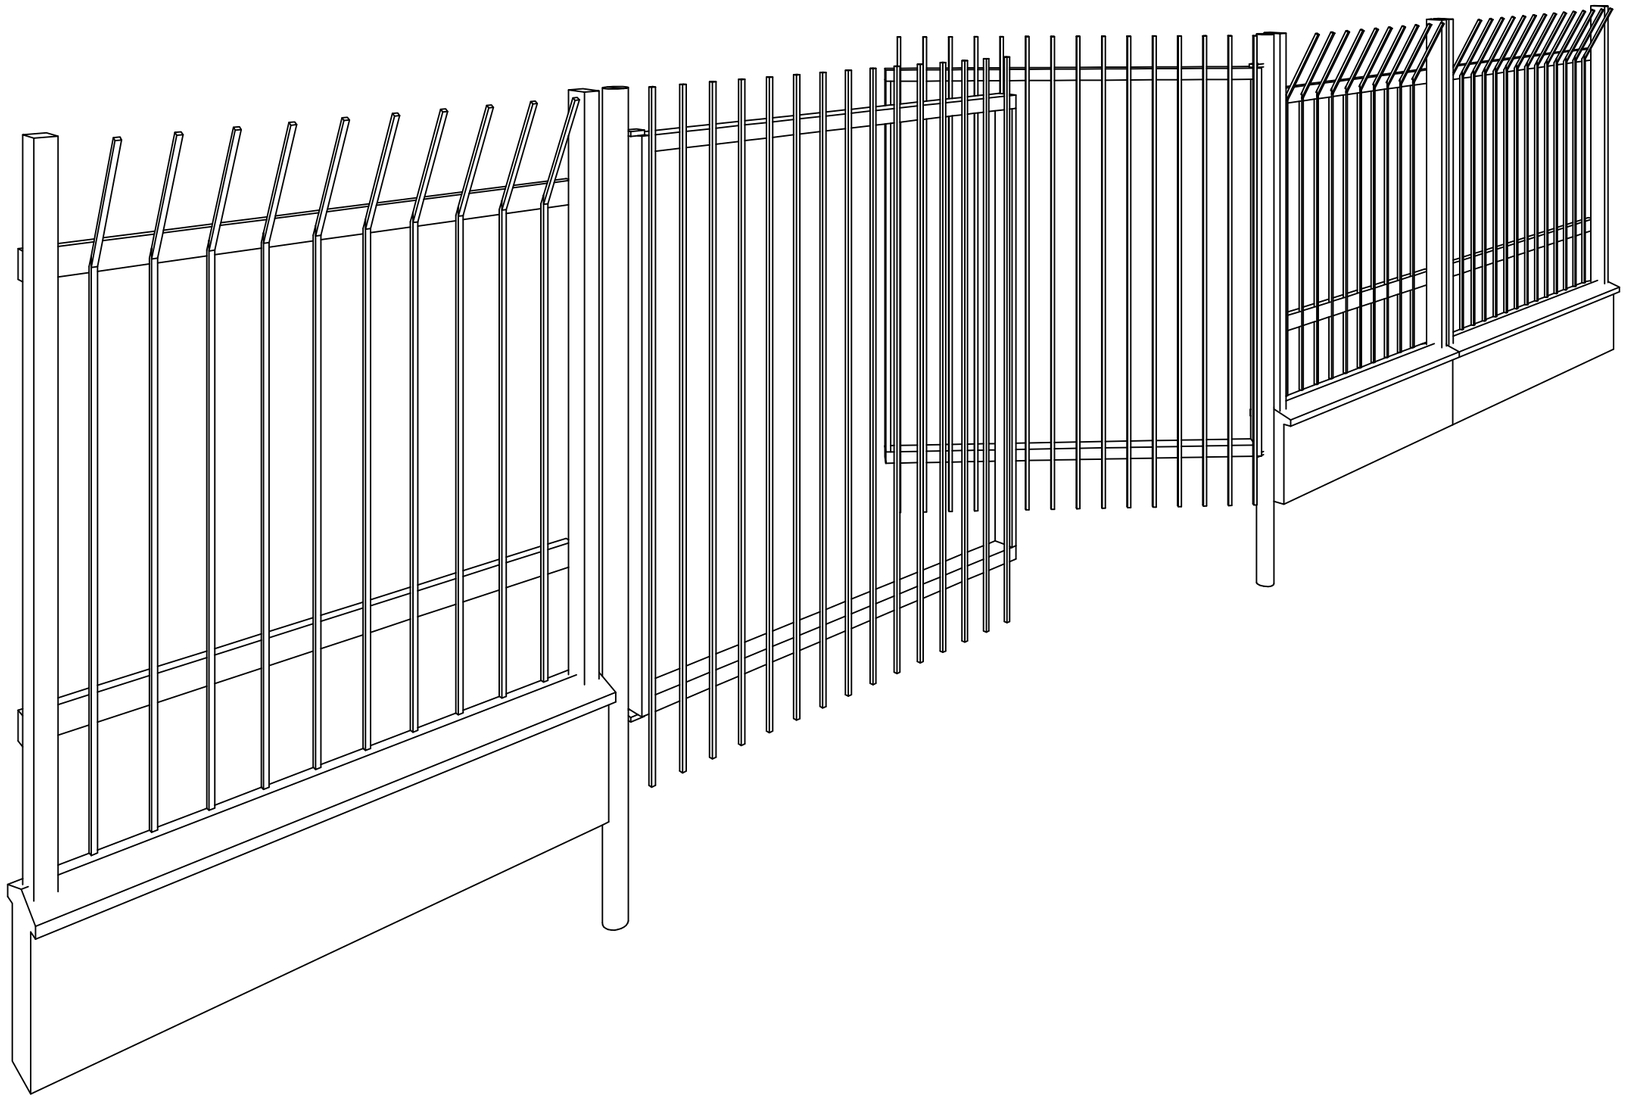

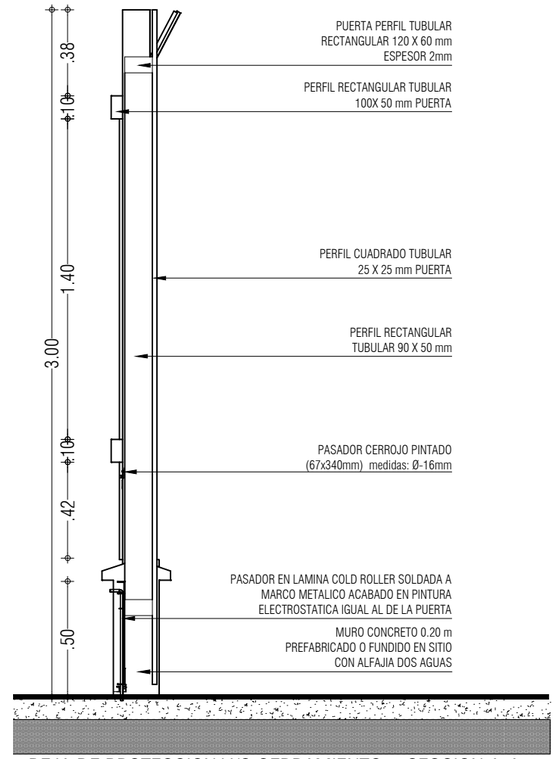

REJA DE PROTECCION Y/O CERRAMIENTO - SECCION A-A
ESC: 1:25

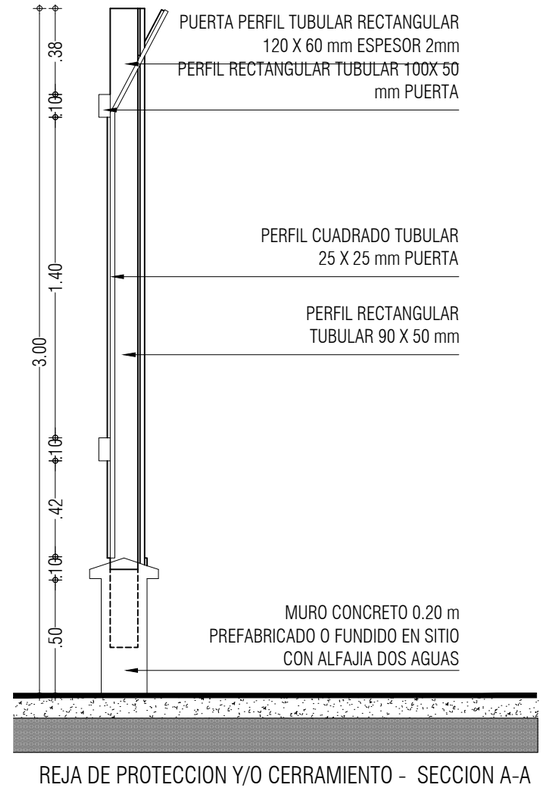

REJA DE PROTECCION Y/O CERRAMIENTO - SECCION A-A
ESC: 1:25

ALCALDIA MAYOR
DE BOGOTÁ D.C.
INSTITUTO DE DESARROLLO
URBANO

CONTRATISTA:
CONSORCIO CS
CONSORCIO CS
CalyMayor Colombia S.A.S. Supering
CONTRATO–IDU: 1630 de 2020

DIRECTOR CONSULTORIA:
ING. MARIO ERNESTO VACCA GAMEZ
Mat.:01193–0224
ESPECIALISTA:
ARQ. ROGER SOLANO ACOSTA
Mat.: 25700–57948 CND

INTERVENTORIA
CONSORCIO ARDANUY IVICSA
Ardanuy
IVICSA INGENIEROS CONSULTORES
CONTRATO–IDU: 1673 de 2020

DIRECTOR DE INTERVENTORIA:
ING. OSCAR ANDRES RICO GOMEZ
Mat.:25202–129453 CND
ESPECIALISTA:
ARQ. CARLOS CABAL HIDALGO
Mat.:17700–64452 CLD

PROYECTO:
"ACTUALIZACIÓN, AJUSTES Y COMPLEMENTACIÓN DE LA FACTIBILIDAD Y ESTUDIOS Y DISEÑOS DEL CABLE AÉREO EN SAN CRISTÓBAL, EN BOGOTÁ D.C."

CONTIENE:
REJA DE PROTECCION Y/O CERRAMIENTOTERAL

LOCALIDAD:
SAN CRISTOBAL

ESCALA:
INDICADAS

DISEÑO

REFERENCIA:
[illegible]

ARCHIVO AUTOCAD:
[illegible]
ARCHIVO LAYOUT:
DEUREP64

FECHA TERMINACIÓN OBRA:
ABRIL DE 2022

FECHA ELABORACION PLANO:
ENERO DE 2022

PLANCHA No.
06
DE
06

CONSECUTIVO:
127