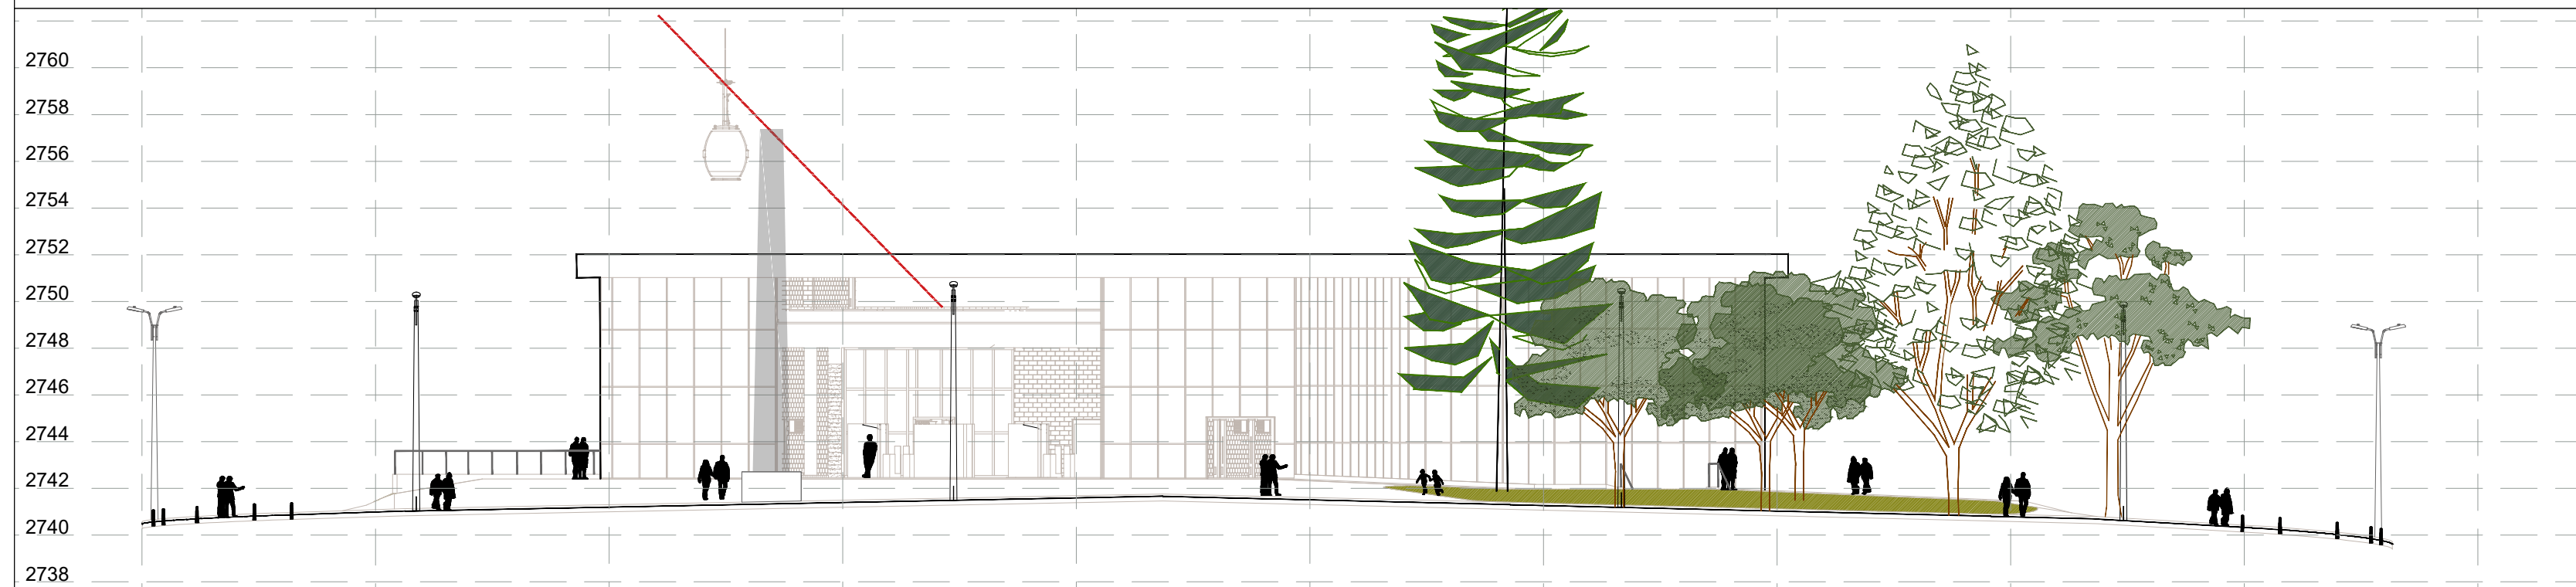
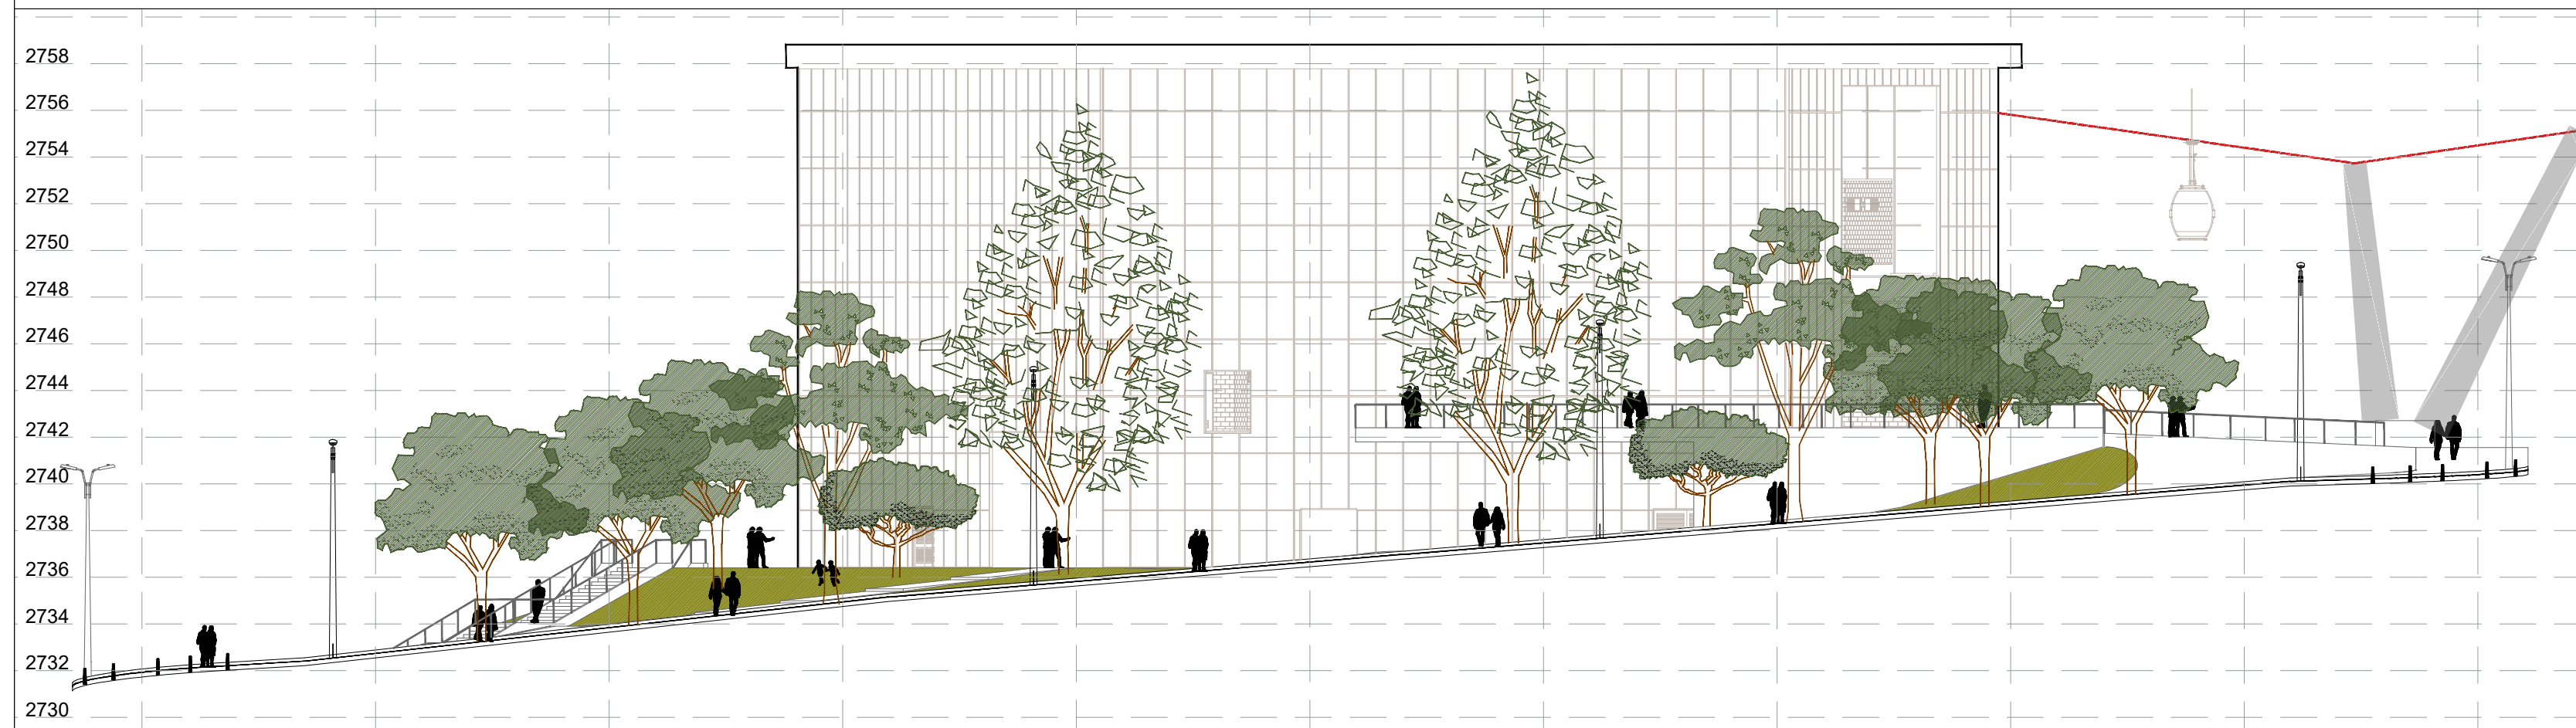
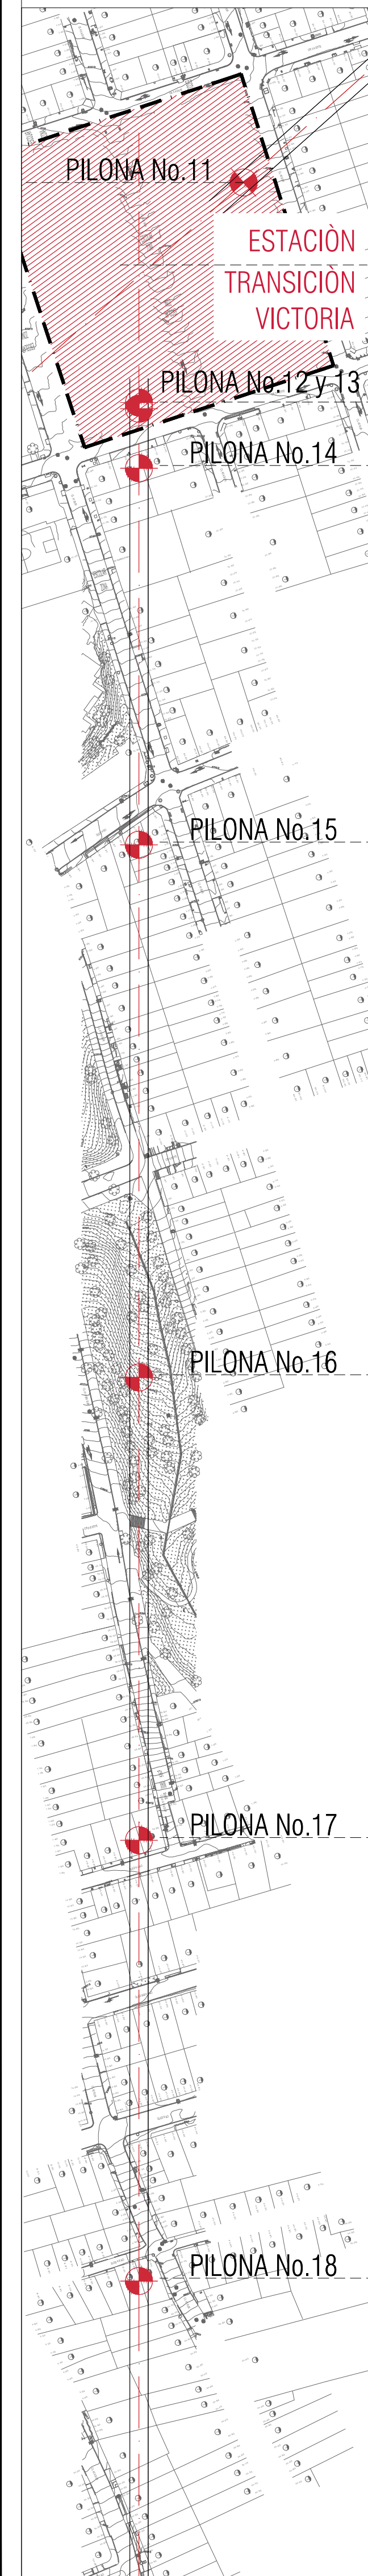
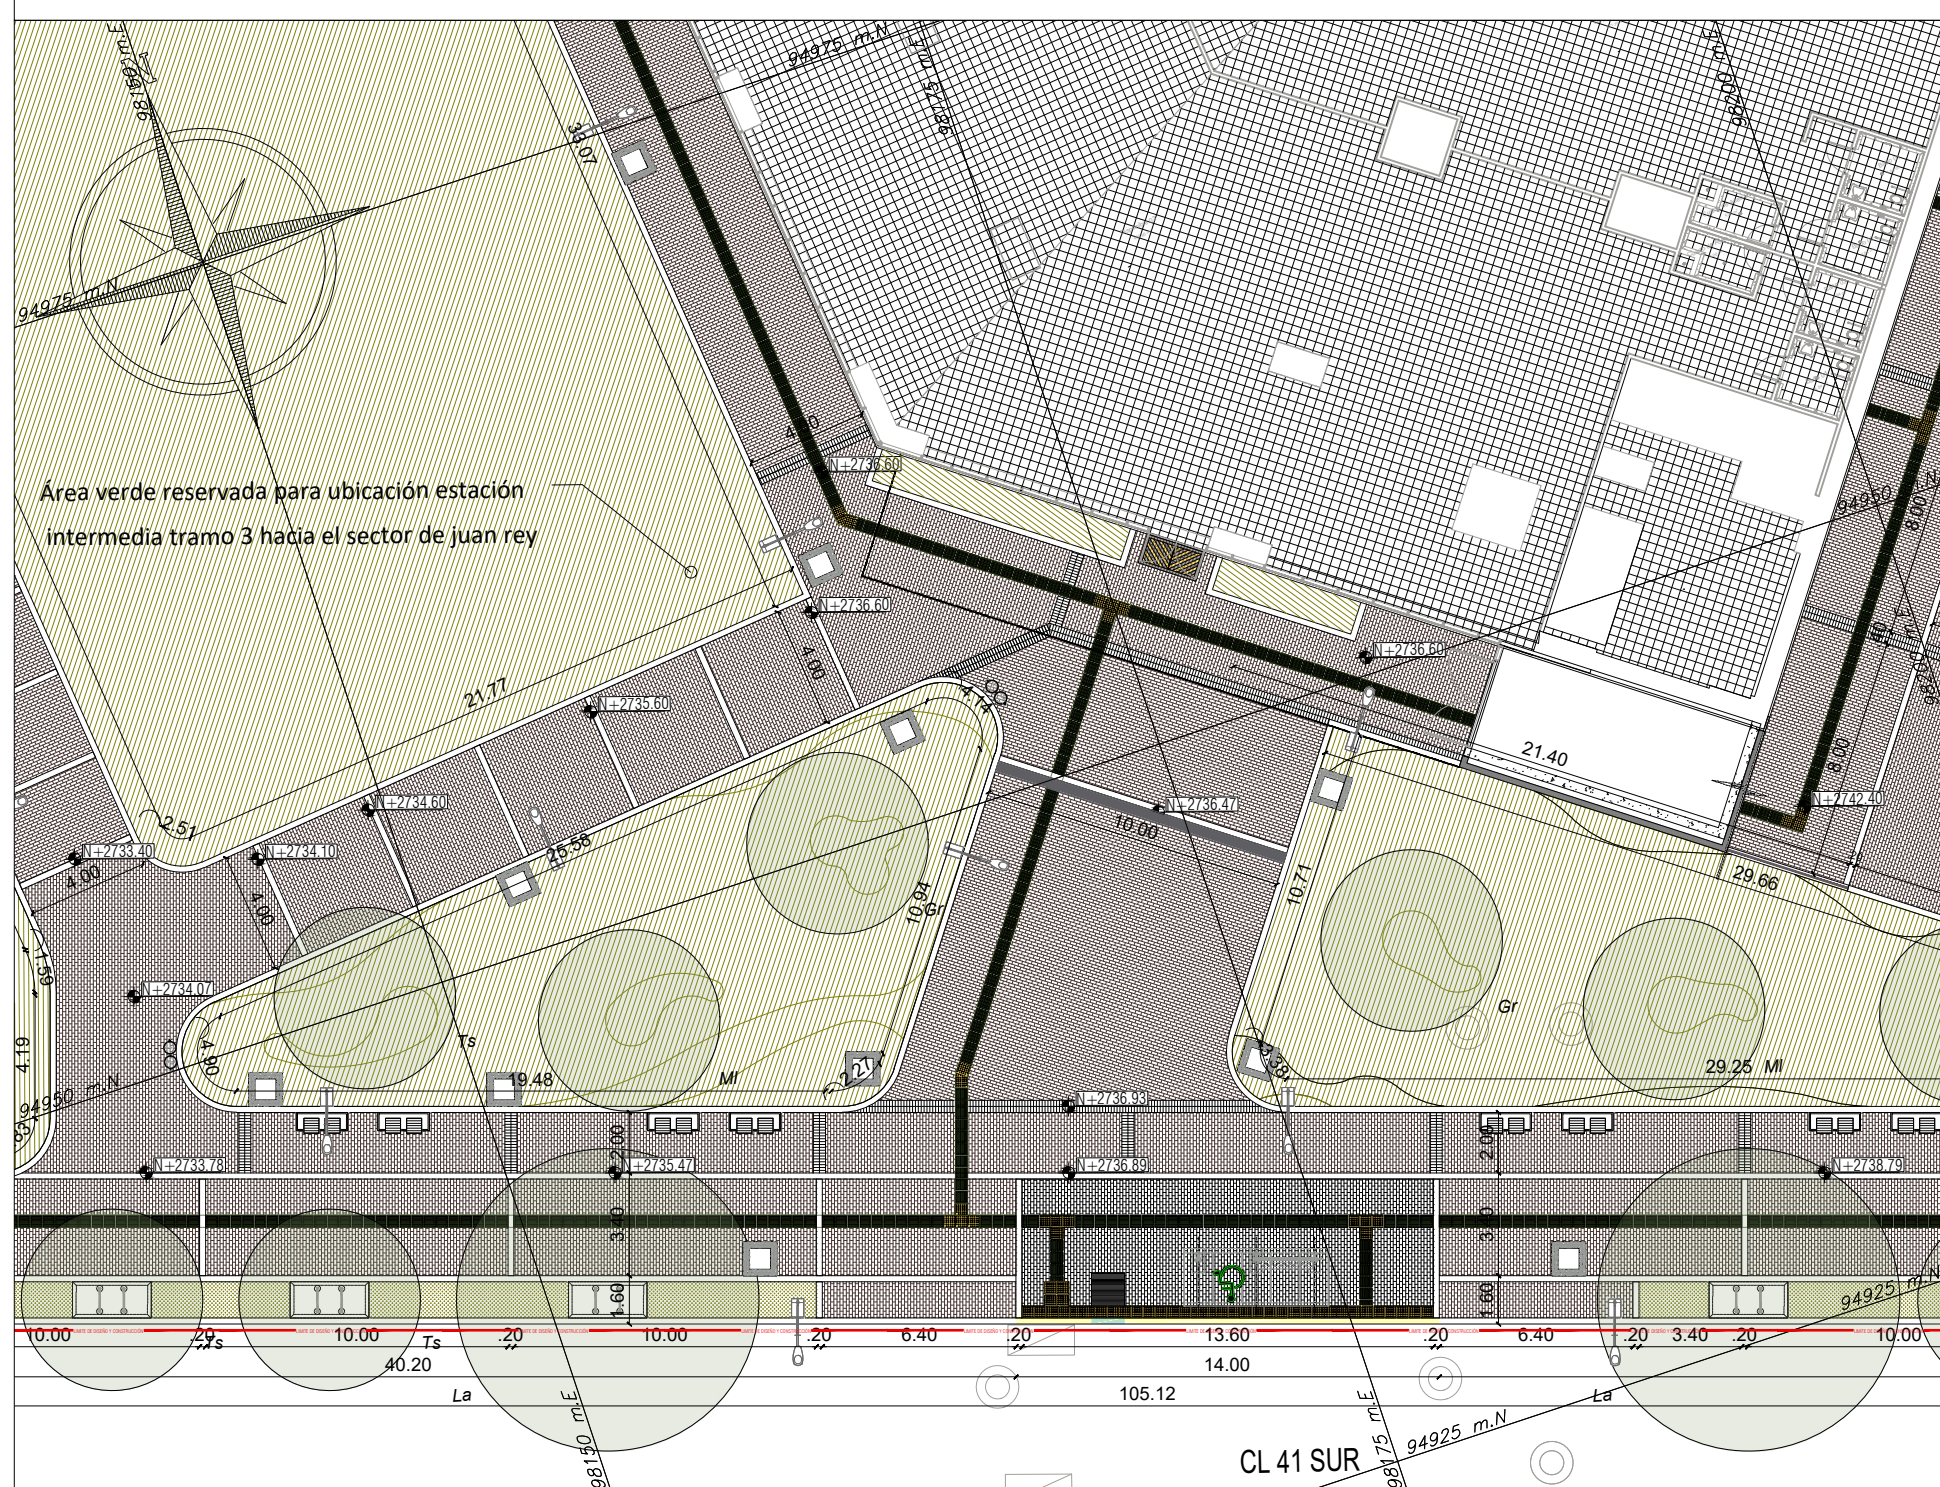


[illegible]

NOTAS

1. Todas las dimensiones están dadas en metros (mts.)

2. Todas las medidas deben ser verificadas y replanteadas en campo por el contratista de obra.

3. Los andenes conjuntos o sucesivos al espacio público de las estaciones y pilonas deberán empujarse al proyecto con pendientes no superiores al 10%.

4. El traslado o retiro de postes de redes de servicios públicos se regirá por lo determinado en los planos de redes, que deben respetar las fríasas funcionales del urbanismo proyectado, especialmente las de circulación peatonal.

5. Para todos los planos prevalecen los de la especialidad.

6. Los niveles de referencia en andén se toman a partir del vértice superior del sardinel.

7. Las especies de árboles proyectados corresponden al Manual de Silvicultura Urbana para Bogotá y lo requerido por el I.C.A.M. y según lo apruebe por el IDU.

8. Los documentos de referencia para determinar el sistema constructivo del espacio público, mobiliario urbano serán: la cartilla de andenes y la cartilla de mobiliario urbano, vigentes de la S.D.P.

9. Las cotas y niveles de piso son de referencia y deberán ser repasados y ajustados en la etapa de construcción respetando en lo posible las cotas de referencia.

10. El tipo y cantidad total de especies arbóreas, y cobertura vegetal se debe consultar en los planos de paisajismo. Esto podrá ser ajustado en obra, de conformidad con las disposiciones de la S.D.P. y el I.B.Z.C.M.

11. Pavedido, color y teniengén según recomendaciones técnicas de preterista.

12. Tipología, dimensiones y características de las contenidores de acuerdo al diseño estructural

13. Verificar construcción diseño de redes secas y redes Húmedas en los planos de cada especialidad.

* SEGUN CARTILLA DE ANDENES Y DE MOBILIARIO DEL I.C.A.M.

CUADRO DE AREAS

ESTACION INTERMEDIA VICTORIA

M2

AREA BRUTA

10.095,85

AREA ESPACIO PÚBLICO - ANDENES

1.884,50

AREA ÚTIL

8.211,35

AREA ESTACIÓN CONSTRUIDA 1ER PISO

1.457,03

AREA ESTACIÓN CONSTRUIDA PISOS SUPERIORES

4.371,10

AREA TOTAL CONSTRUIDA

5.828,13

INDICE DE OCUPACIÓN

0.18

INDICE DE CONSTRUCCIÓN

0.71

CONSULTOR: CONSORCIO CS		DIRECTOR CONSULTORIA: ING. MARIO ERNESTO VADCA GAMEZ Mail: 01193-2024 ESPECIALISTA: ARO, ROGER SOLANO ACOSTA Mail: 26700-7948 CND	INTERVENTORIA: CONSORCIO ARDANUY-IVICSA Ardanuy IVICSA INSTITUTO VECINAL DE CAMBODIA CONTRATO-IDU: 1673 de 2020	DIRECTOR DE INTERVENTORIA: ING. OSCAR ANDRES RICO GÓMEZ Mail: 22902-12948 CND ESPECIALISTA INTERVENTORIA: ARO, CARLOS CABAL HIDALGO Mail: 17700-64452 CND	SUPERVISOR IDU: MARÍA CONSTANZA GARCÍA ALCISTRO DIRECCIÓN TÉCNICA DE PROYECTOS CONTRATO-IDU: 1673 de 2020	M O D I F I C A C I O N E S I EMISSION ORIGINAL 27/12/2021 II OBSERVACIONES INTERVENTORA OFICIO CSC CAP180178 28/01/2022 III OBSERVACIONES INTERVENTORA OFICIO CSC CAP180181 30/01/2022 IV OBSERVACIONES INTERVENTORA OFICIO CSC CAP180182 26/04/2022 V VI VII VIII		FECHA: 27/12/2021 28/01/2022 30/01/2022 26/04/2022	PROYECTO: "ACTUALIZACIÓN, AJUSTES Y COMPLEMENTACIÓN DE LA FACTIBILIDAD Y ESTUDIOS Y DISEÑOS DEL CABLE AEREO EN SAN CRISTÓBAL, EN BOGOTÁ D.C."	REFERENCIA: BASE IDU 1630-2020-244 ARCHIVO AUTOCAD: DEUREP15.dwg ARCHIVO LAYOUT: DEUREP15 FECHA TERMINACIÓN OBRA: ABRIL DE 2022 FECHA ELABORACIÓN PLANO: ENERO DE 2022	CONTIENE: CORTES Y ELEVACIONES DE URBANISMO ESTACIÓN INTERMEDIA LA VICTORIA	PLANCHA No. DEUREP15 DE 34 CONSECUTIVO: 29
-------------------------	--	--	--	--	--	---	--	---	---	--	---	---