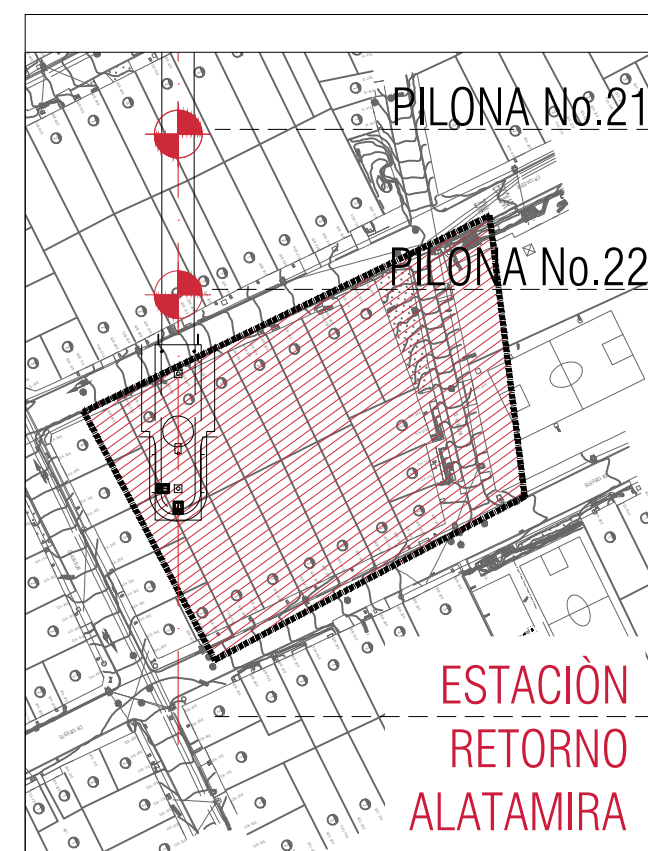
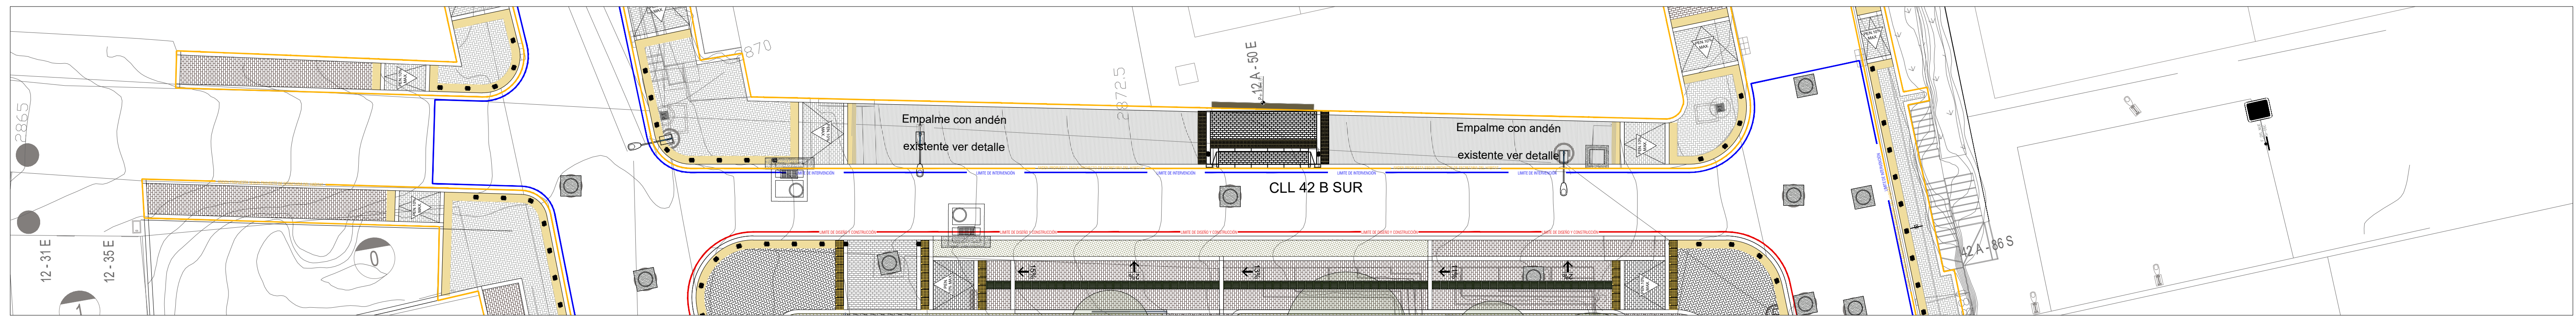
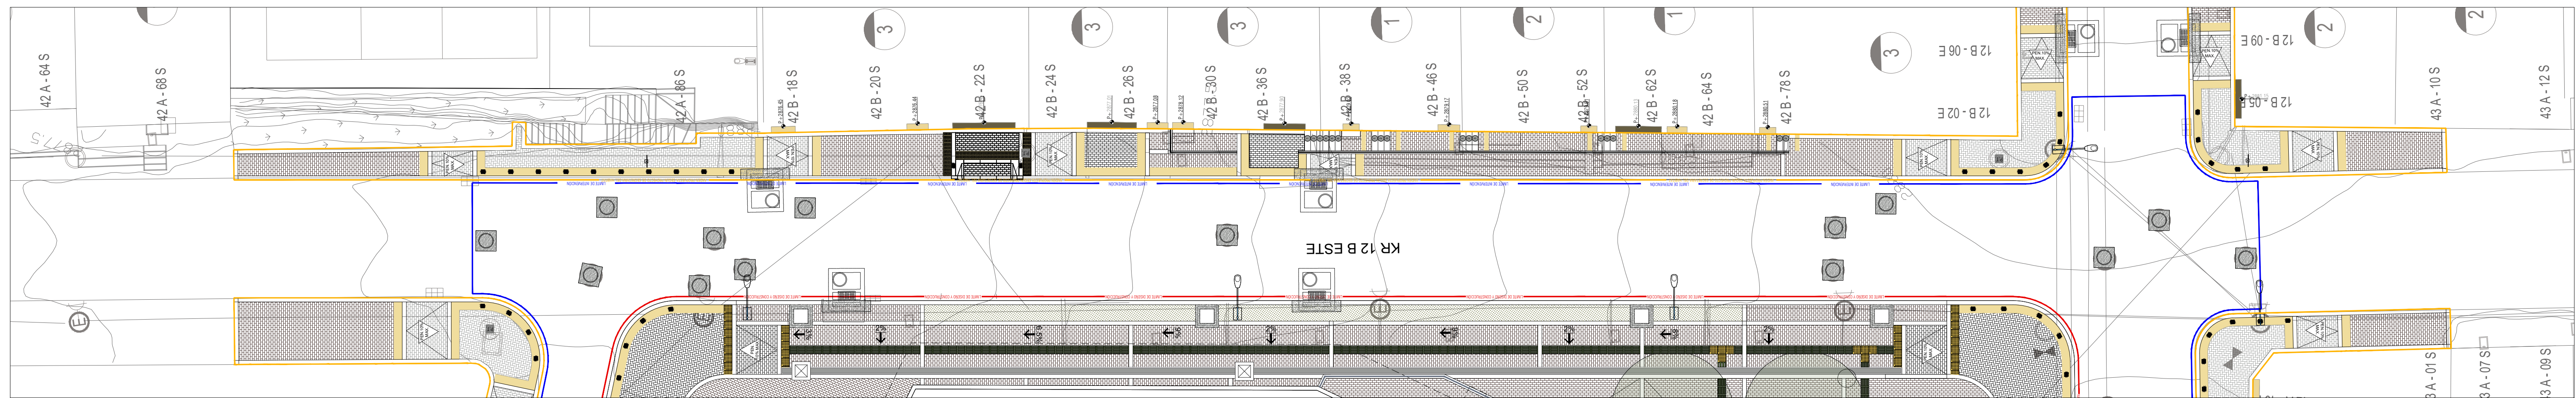
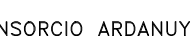


[illegible]

										DISEÑO																								
 INSTITUTO DE DESARROLLO URBANO Alcaldía Mayor Bogotá D.C.	CONSULTOR: CONSORCIO CS	DIRECTOR CONSULTORIA: ING. MARIO ERNESTO VACCA GAMEZ Mot.:01193-0224	INTERVENTORIA: CONSORCIO ARDUANUY-IVICSA 	DIRECTOR DE INTERVENTORIA: ING. OSCAR ANDRÉS RICO GÓMEZ Mot.:25202-129453-CND	SUPERVISOR IDU: MARÍA CONSTANZA GARCÍA ALCÁSTORO	<table><tr><th colspan="2">MODIFICACIONES</th><th>FECHA:</th></tr><tr><td>I.</td><td>EMISIÓN ORIGINAL</td><td>27/12/2021</td></tr><tr><td>II.</td><td>OBSERVACIONES INTERVENTORIA OFICIO ISC-CAIP-106-119</td><td>29/01/2022</td></tr><tr><td>III.</td><td>OBSERVACIONES INTERVENTORIA OFICIO ISC-CAIP-106-101</td><td>30/03/2022</td></tr><tr><td>IV.</td><td>OBSERVACIONES INTERVENTORIA OFICIO ISC-CAIP-106-167</td><td>26/04/2022</td></tr><tr><td>V.</td><td></td><td></td></tr><tr><td>VII.</td><td></td><td></td></tr><tr><td>VIII.</td><td></td><td></td></tr></table>	MODIFICACIONES		FECHA:	I.	EMISIÓN ORIGINAL	27/12/2021	II.	OBSERVACIONES INTERVENTORIA OFICIO ISC-CAIP-106-119	29/01/2022	III.	OBSERVACIONES INTERVENTORIA OFICIO ISC-CAIP-106-101	30/03/2022	IV.	OBSERVACIONES INTERVENTORIA OFICIO ISC-CAIP-106-167	26/04/2022	V.			VII.			VIII.			PROYECTO: "ACTUALIZACIÓN, AJUSTES Y COMPLEMENTACIÓN DE LA FACTIBILIDAD Y ESTUDIOS Y DISEÑOS DEL CABLE AÉREO EN SAN CRISTÓBAL, EN BOGOTÁ D.C."	CONTIENE: PLANTA Y CORTES DE URBANISMO ESTACIÓN RETORNO ALTAMIRA ANDENES DE ENFRENTÉ	REFERENCIA: BASE IDU 1630-2020.dwg ARCHIVO AUTOCAD: DEUREP-2.5.dwg ARCHIVO LAYOUT: DEUREP32	PLANCHA No. DEUREP32 DE 34
	MODIFICACIONES		FECHA:																															
I.	EMISIÓN ORIGINAL	27/12/2021																																
II.	OBSERVACIONES INTERVENTORIA OFICIO ISC-CAIP-106-119	29/01/2022																																
III.	OBSERVACIONES INTERVENTORIA OFICIO ISC-CAIP-106-101	30/03/2022																																
IV.	OBSERVACIONES INTERVENTORIA OFICIO ISC-CAIP-106-167	26/04/2022																																
V.																																		
VII.																																		
VIII.																																		
CONTRATO-IDU: 1630 de 2020	 ARO. ROGER SOLANO ACOSTA Mot.:25700-57948 CND	ESPECIALISTA:	 CONTRATO-IDU: 1673 de 2020	ESPECIALISTA INTERVENTORIA: ARO. CARLOS CABAL HIDALGO Mot.:17700-64462 CLD	DIRECCIÓN TÉCNICA DE PROYECTOS	LOCALIDAD: SAN CRISTÓBAL	ESCALA: INDICADAS	FECHA TERMINACIÓN OBRA: ABRIL DE 2022	FECHA ELABORACIÓN PLANO: ENERO DE 2022	CONSECUTIVO: 46																								