




LOCALIZACIÓN GENERAL

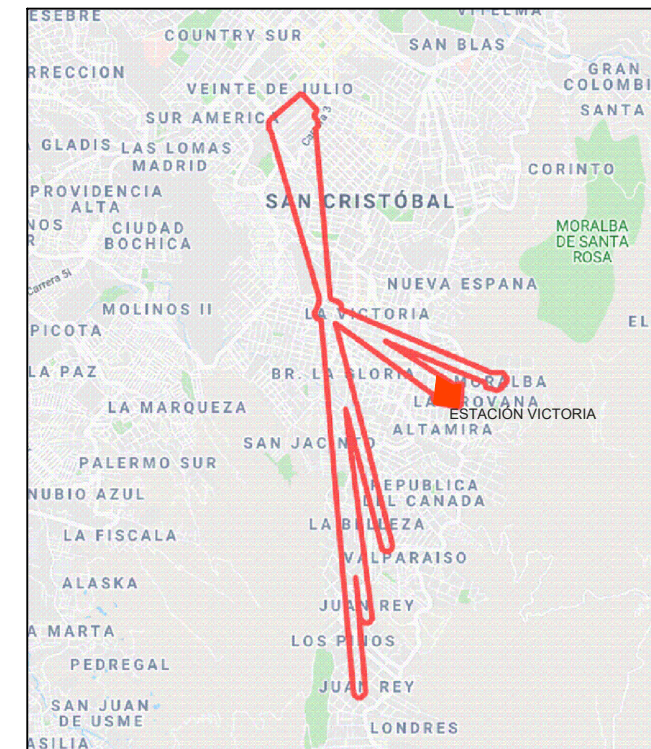

Seccion Tipo Vías Estacion Victoria

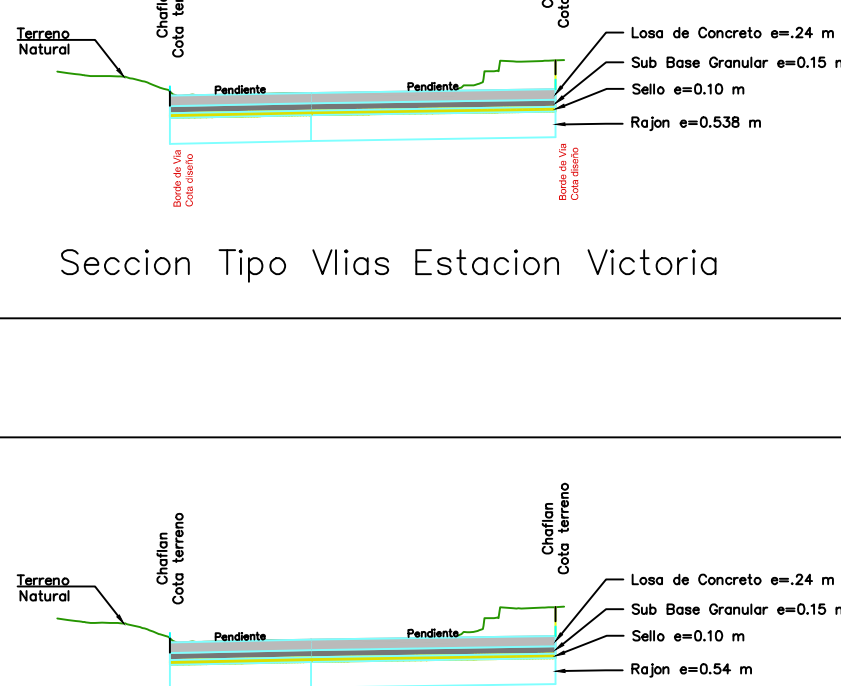

Seccion Tipo Intersecciones Estacion Victoria

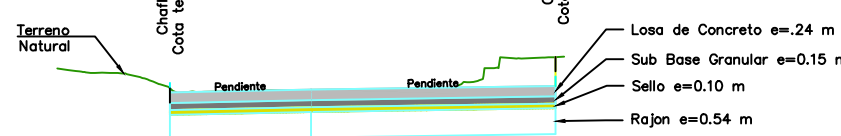

NOTAS:

- El diseño de andenes y sus franjas de circulación se presentarán en el diseño urbanístico del proyecto. Para todos los efectos de cotas de andenes y soluciones de accesos a predios ver planos urbanísticos.
- El diseño geométrico presentado tiene en cuenta todas las consideraciones y recomendaciones presentados en el informe de tránsito para el año 20.

DISEÑO

REFERENCIA:	PLANCHA No.
BASE-001-1630-2020	DVDGST01
ARCHIVO CAD:	DE
DVDGST01	69
ARCHIVO LAYOUT:	
DVDGST01	
FECHA DISEÑO:	CONSECUTIVO:
ENERO DEL 2022	
FECHA ELABORACION PLANO:	
ENERO DE 2022	

CONTIENE:

PLANO DISEÑO GEOMETRICO
ESTACIÓN LA VICTORIA
SECCIONES TRANSVERSALES CALLE 40 SUR

LOCALIDAD:

SAN CRISTÓBAL

ESCALA:

1:100

PROYECTO:

"ACTUALIZACIÓN, AJUSTES Y COMPLEMENTACIÓN DE
LA FACTIBILIDAD Y LOS ESTUDIOS Y DISEÑOS DEL
CABLE AÉREO EN SAN CRISTÓBAL, EN BOGOTÁ D.C."

FECHA:

20/12/2021
14/01/2022
04/02/2022

MODIFICACIONES

I	IMPLEMENTACION ESTRUCTURA DE PAVIMENTO
II	OBSERVACIONES DE INTERVENTORA - ISC-CAI-P1580 722
III	APROBACION DE INTERVENTORA - ISC-CAI-P1580 802
IV	
V	
VI	
VII	
VIII	

SUPERVISOR IDU:

ING. MARIA CONSTANZA GARCIA ALCASTRO

DIRECCIÓN TÉCNICA DE PROYECTOS

DIRECTOR DE INTERVENTORIA:

OSCAR ANDRÉS RICO GÓMEZ
Mat: 01183-0224

RESPONSABLE DISEÑO GEOMETRICO

ING. IVAN DARIO DUEÑAS B
25202-268758 CND

INTERVENTORIA

Consorcio Ardanuy IVICSA

Ardanuy



CONTRATO IDU 1673 de 2020

DIRECTOR DE PROYECTO:

ING. MARIO ERNESTO VACCA GÁMEZ
Mat: 01183-0224

RESPONSABLE DISEÑO GEOMETRICO:

ING. HENRY V. CRUZ C
25335-343422 CND

CONSULTOR:



CONTRATO N° 1630 de 2020



INSTITUTO DE DESARROLLO URBANO
Alcaldía Mayor
Bogotá D.C.