


LOCALIZACIÓN GENERAL

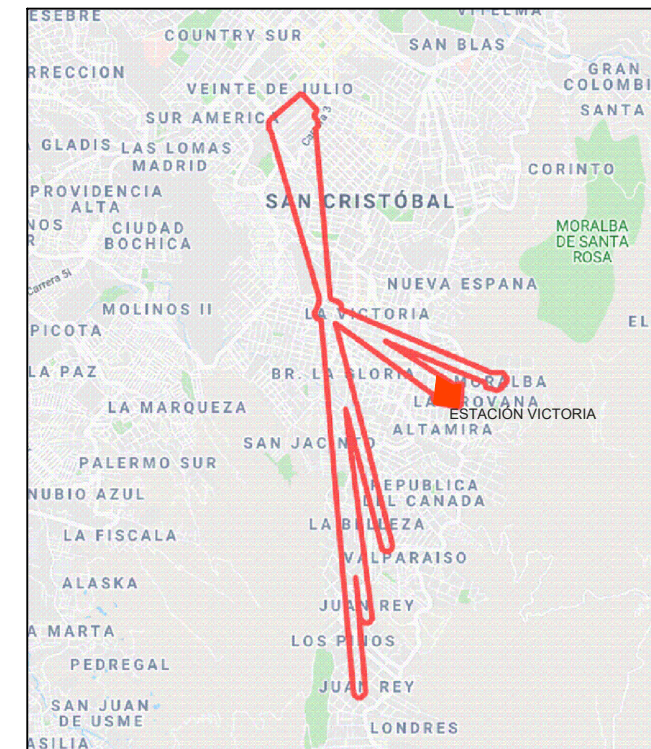

Seccion Tipo Vias Estacion Victoria

Seccion Tipo Intersecciones Estacion Victoria

NOTAS:

- El diseño de andenes y sus franjas de circulación se presentarán en el diseño urbanístico del proyecto. Para todos los efectos de cotas de andenes y soluciones de accesos a predios ver planos urbanísticos.
- El diseño geométrico presentado tiene en cuenta todas las consideraciones y recomendaciones presentadas en el informe de tránsito para el año 20.

DISEÑO

REFERENCIA:	PLANCHA No.
BASE-001-1630-2020	DVDGST03
ARCHIVO CAD:	DE
DVDGST01	69
ARCHIVO LAYOUT:	
DVDGST03	
FECHA DISEÑO:	CONSECUTIVO:
ENERO DEL 2022	
FECHA ELABORACION PLANO:	
ENERO DE 2022	

CONTIENE:

PLANO DISEÑO GEOMETRICO
ESTACION LA VICTORIA
SECCIONES TRANSVERSALES CALLE 40 SUR

LOCALIDAD:

SAN CRISTÓBAL

ESCALA:

1:100

PROYECTO:

"ACTUALIZACIÓN, AJUSTES Y COMPLEMENTACIÓN DE
LA FACTIBILIDAD Y LOS ESTUDIOS Y DISEÑOS DEL
CABLE AÉREO EN SAN CRISTÓBAL, EN BOGOTÁ D.C."

FECHA:

20/12/2021
14/01/2022
04/02/2022
IV
V
VI
VII
VIII

MODIFICACIONES

- IMPLEMENTACION ESTRUCTURA DE PAVIMENTO
- OBSERVACIONES DE INTERVENTORA - ISC-CAI-P1580 722
- APROBACION DE INTERVENTORA - ISC-CAI-P1580 802
- IV
- V
- VI
- VII
- VIII

SUPERVISOR IDU:

ING. MARIA CONSTANZA GARCIA ALCASTRO

DIRECCIÓN TÉCNICA DE PROYECTOS

DIRECTOR DE INTERVENTORIA:

OSCAR ANDRÉS RICO GÓMEZ
Mat. 4.25202-129453-CND

RESPONSABLE DISEÑO GEOMETRICO

ING. IVAN DARIO DUEÑAS B
25202-268756 CND

INTERVENTORIA

Consorcio Ardanuy IVICSA

Ardanuy



CONTRATO IDU 1673 de 2020

DIRECTOR DE PROYECTO:

ING. MARIO ERNESTO VACCA GÁMEZ
Mat. 01183-0224

RESPONSABLE DISEÑO GEOMETRICO:

ING. HENRY V. CRUZ C
25335-343422-CND

CONSULTOR:



CONTRATO N° 1630 de 2020



INSTITUTO DE DESARROLLO URBANO
Alcaldía Mayor
Bogotá D.C.