

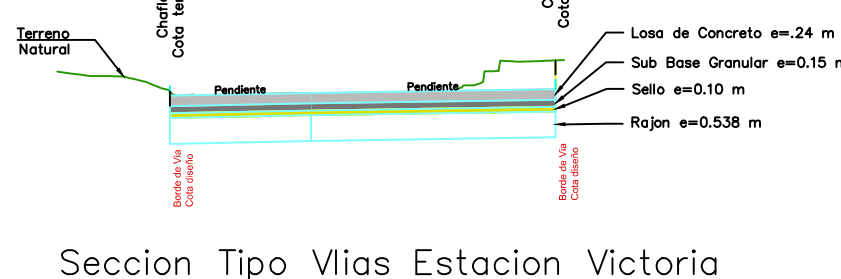


LOCALIZACIÓN GENERAL

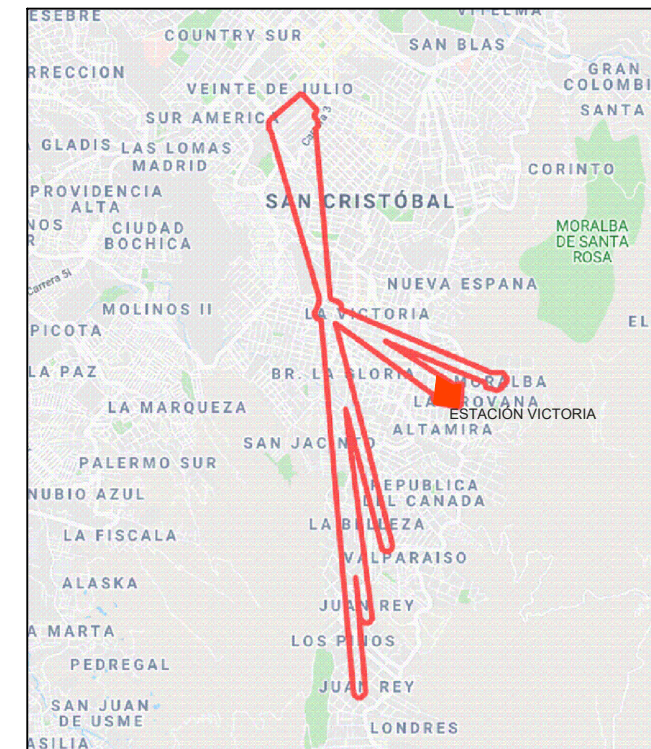

Sección Tipo Vías Estación Victoria

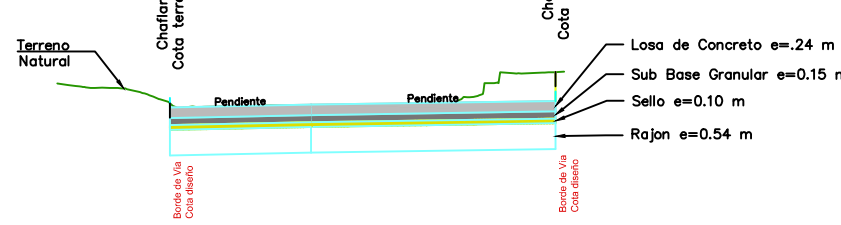

Sección Tipo Intersecciones Estación Victoria

NOTAS:

- El diseño de andenes y sus franjas de circulación se presentarán en el diseño urbanístico del proyecto. Para todos los efectos de cotas de andenes y soluciones de accesos a predios ver planos urbanísticos.
- El diseño geométrico presentado tiene en cuenta todas las consideraciones y recomendaciones presentados en el informe de tránsito para el año 20.

DISEÑO

REFERENCIA: BMS-BU-1630-2020

ARCHIVO CAD: DVGST01

ARCHIVO LAYOUT: DVGST07

FECHA DISEÑO: ENERO DEL 2022

FECHA ELABORACIÓN PLANO: ENERO DE 2022

PLANCHA No.

DVGST07

DE

69

CONSECUTIVO:

CONTIENE:

PLANO DISEÑO GEOMÉTRICO
ESTACIÓN LA VICTORIA
SECCIONES TRANSVERSALES CARRERA 3A ESTE

LOCALIDAD:

SAN CRISTÓBAL

ESCALA:

1:100

PROYECTO:

"ACTUALIZACIÓN, AJUSTES Y COMPLEMENTACIÓN DE
LA FACTIBILIDAD Y LOS ESTUDIOS Y DISEÑOS DEL
CABLE AÉREO EN SAN CRISTÓBAL, EN BOGOTÁ D.C."

FECHA:

20/12/2021

14/01/2022

04/02/2022

MODIFICACIONES

I. IMPLEMENTACIÓN ESTRUCTURA DE PAVIMENTO

II. OBSERVACIONES DE INTERVENCIÓN - ISC-CAI-P1580 722

III. APROBACIÓN DE INTERVENCIÓN - ISC-CAI-P1580 802

IV.

V.

VI.

VII.

VIII.

SUPERVISOR IDU:

ING. MARIA CONSTANZA GARCIA ALCASTRO

DIRECCIÓN TÉCNICA DE PROYECTOS

DIRECTOR DE INTERVENCIÓN:

OSCAR ANDRÉS RICO GÓMEZ

Mat: 25202-129453-CND

RESPONSABLE DISEÑO GEOMÉTRICO

ING. IVAN DARIO DUEÑAS B

25202-268758 CND

INTERVENCIÓN

Consortio Ardanuy IVICSA

Ardanuy

IVICSA

INGENIEROS CONSULTORES

DIRECTOR DE PROYECTO:

ING. MARIO ERNESTO VACCA GÁMEZ

Mat: 01193-0224

RESPONSABLE DISEÑO GEOMÉTRICO:

ING. HENRY V. CRUZ C

25335-343422-CND

CONSULTOR:

CONSORCIO CS
Cali Mayor
Superior

CONTRATO N° 1630 de 2020



INSTITUTO DE DESARROLLO URBANO
Alcaldía Mayor
Bogotá D.C.