


LOCALIZACIÓN GENERAL

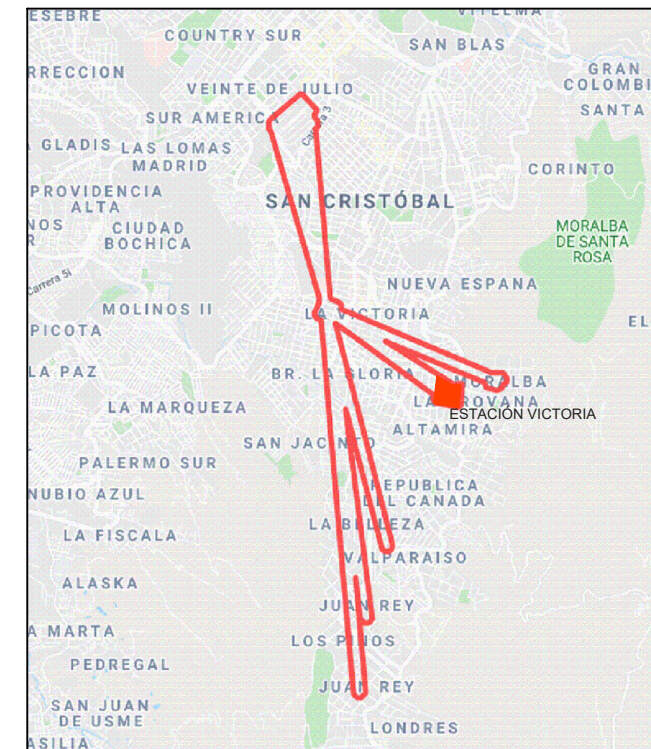

Seccion Tipo Vías Estacion Victoria

Seccion Tipo Intersecciones Estacion Victoria

NOTAS:

- El diseño de andenes y sus franjas de circulación se presentarán en el diseño urbanístico del proyecto. Para todos los efectos de cotas de andenes y soluciones de accesos a predios ver planos urbanísticos.
- El diseño geométrico presentado tiene en cuenta todas las consideraciones y recomendaciones presentados en el informe de tránsito para el año 20.

DISEÑO

REFERENCIA:	PLANCHA No.
BASE-001-1630-2020	DVDG8T08
ARCHIVO CAD:	DE
DVDG8T01	69
ARCHIVO LAYOUT:	
DVDG8T08	
FECHA DISEÑO:	CONSECUTIVO:
ENERO DEL 2022	
FECHA ELABORACION PLANO:	
ENERO DE 2022	

CONTIENE:

PLANO DISEÑO GEOMETRICO
ESTACION LA VICTORIA
SECCIONES TRANSVERSALES CARRERA 3A ESTE

LOCALIDAD:

SAN CRISTÓBAL

ESCALA:

1:100

PROYECTO:

"ACTUALIZACIÓN, AJUSTES Y COMPLEMENTACIÓN DE LA FACTIBILIDAD Y LOS ESTUDIOS Y DISEÑOS DEL CABLE AÉREO EN SAN CRISTÓBAL, EN BOGOTÁ D.C."

FECHA:
20/12/2021
14/01/2022
04/02/2022
IV
V
VI
VII
VIII

MODIFICACIONES

- IMPLEMENTACION ESTRUCTURA DE PAVIMENTO
- OBSERVACIONES DE INTERVENIDORA - ISC-CAI-P1580 722
- APROBACION DE INTERVENIDORA - ISC-CAI-P1580 802
- IV
- V
- VI
- VII
- VIII

SUPERVISOR IDU:

ING. MARIA CONSTANZA GARCIA ALCASTRO

DIRECCIÓN TÉCNICA DE PROYECTOS

DIRECTOR DE INTERVENIDORA:

OSCAR ANDRÉS RICO GÓMEZ
Mat: 4.25202-129453-CND

RESPONSABLE DISEÑO GEOMETRICO

ING. IVAN DARIO DUEÑAS B
25202-268758 CND

INTERVENIDORA

Consortio Ardanuy IVICSA

Ardanuy

IVICSA
INGENIEROS CONSULTORES

DIRECTOR DE PROYECTO:

ING. MARIO ERNESTO VACCA GÁMEZ
Mat: 01183-0224

RESPONSABLE DISEÑO GEOMETRICO:

ING. HENRY V. CRUZ C
25335-343422-CND

CONSULTOR:

CONSORCIO CS
Cali Mayor
Consultores S.A.S.

CONTRATO N° 1630 de 2020



INSTITUTO DE DESARROLLO URBANO
Alcaldía Mayor
Bogotá D.C.