
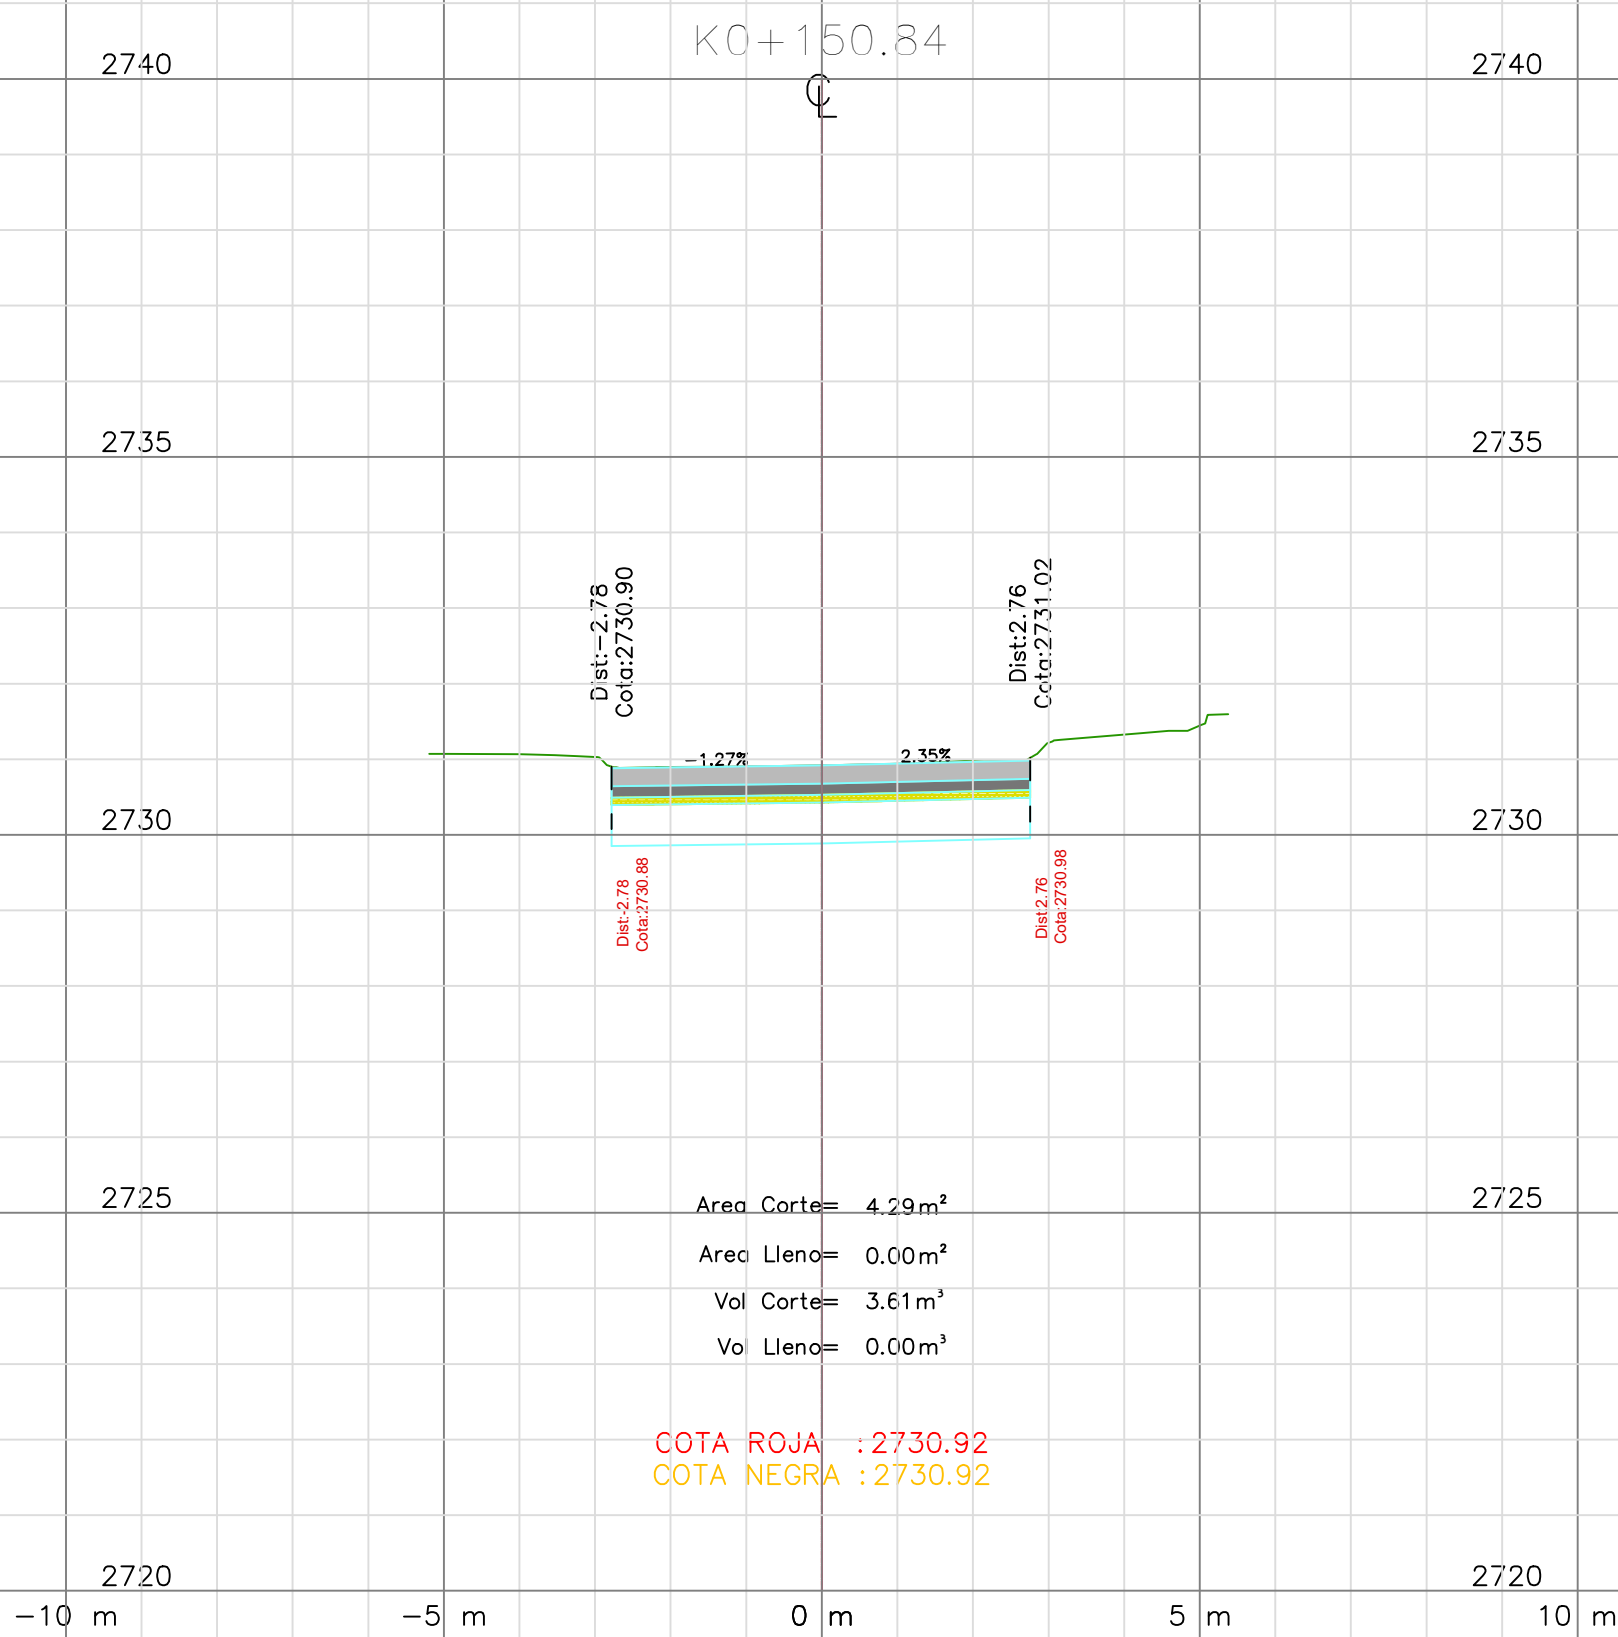
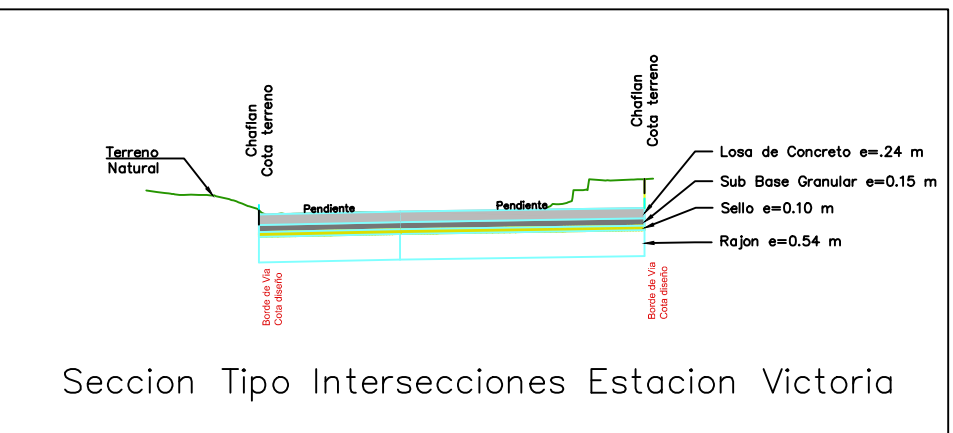
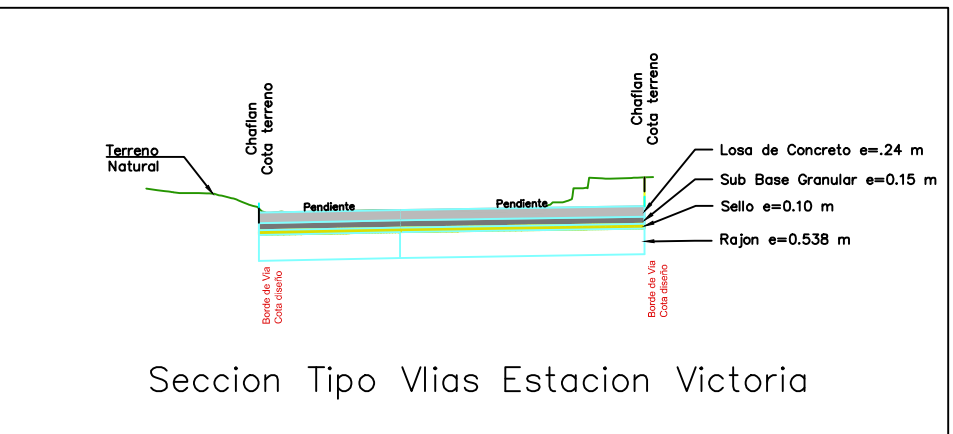


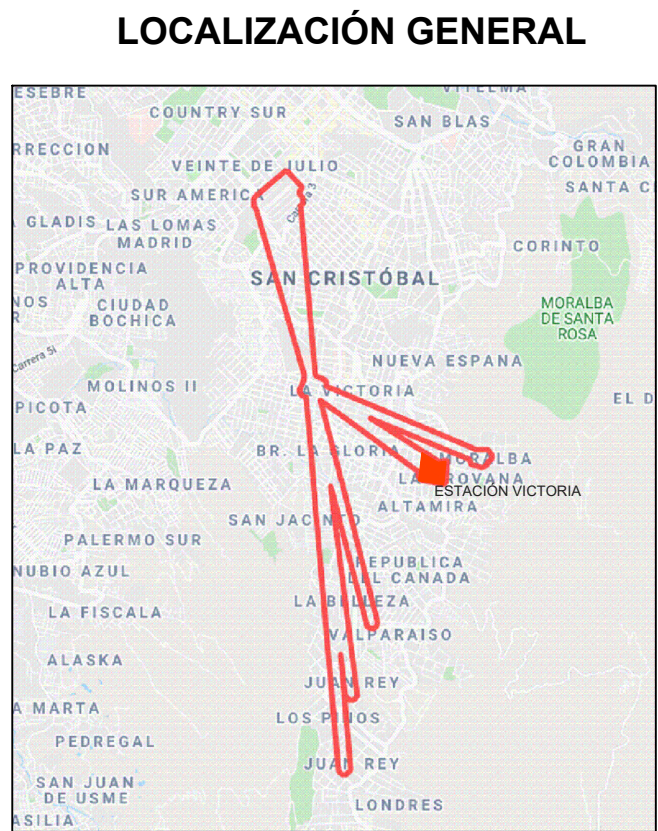

NOTAS:

- El diseño de andenes y sus franjas de circulación se presentaran en el diseño urbanístico del proyecto. Para todos los efectos de cotas de andenes y soluciones de accesos a predios ver planos urbanísticos.
- El diseño geométrico presentado tiene en cuenta todas las consideraciones y recomendaciones presentados en el informe de tránsito para el año 20.

 INSTITUTO DE DESARROLLO URBANO Alcaldía Mayor Bogotá D.C.		CONSULTOR:  CONSORCIO CS Cali Mayor Cali Mayor	DIRECTOR DE PROYECTO: ING. MARIO ERNESTO VACCA GAMEZ Mét: 01193-0224 RESPONSABLE DISEÑO GEOMETRICO: ING. HENRY V. CRUZ C 25335-343422-CND	INTERVENTORIA Consortio Ardanuy IVICSA  Ardanuy  IVICSA INGENIEROS CONSULTORES	DIRECTOR DE INTERVENTORIA: OSCAR ANDRÉS RICO GÓMEZ Mét: 25202-129453-CND RESPONSABLE DISEÑO GEOMETRICO: ING. IVAN DARIO DUEÑAS B 25202-268756-CND	SUPERVISOR IDU: ING. MARIA CONSTANZA GARCIA ALCASTRO	MODIFICACIONES I. IMPLEMENTACION ESTRUCTURA DE PAVIMENTO II. OBSERVACIONES DE INTERVENTORIA - ISC-CAI-P1580 722 III. APROBACION DE INTERVENTORIA - ISC-CAI-P1580 802 IV V VI VII VIII		FECHA: 20/12/2021 14/01/2022 04/02/2022	PROYECTO: "ACTUALIZACIÓN, AJUSTES Y COMPLEMENTACIÓN DE LA FACTIBILIDAD Y LOS ESTUDIOS Y DISEÑOS DEL CABLE AÉREO EN SAN CRISTÓBAL, EN BOGOTÁ D.C."	CONTIENE: PLANO DISEÑO GEOMETRICO ESTACIÓN LA VICTORIA SECCIONES TRANSVERSALES CARRERA 3A ESTE	REFERENCIA: BMS-BOJ-1630-2020 ARCHIVO CAD: DVDGST01 ARCHIVO LAYOUT: DVDGST10 FECHA DISEÑO: ENERO DEL 2022	PLANCHA No. DVDGST10 DE 69 CONSECUTIVO:
CONTRATO N° 1630 de 2020		CONTRATO N° 1630 de 2020		CONTRATO IDU 1673 de 2020		DIRECCIÓN TÉCNICA DE PROYECTOS		ESCALA: 1:100		FECHA ELABORACION PLANO: ENERO DE 2022		LOCALIDAD: SAN CRISTÓBAL	