


LOCALIZACIÓN GENERAL

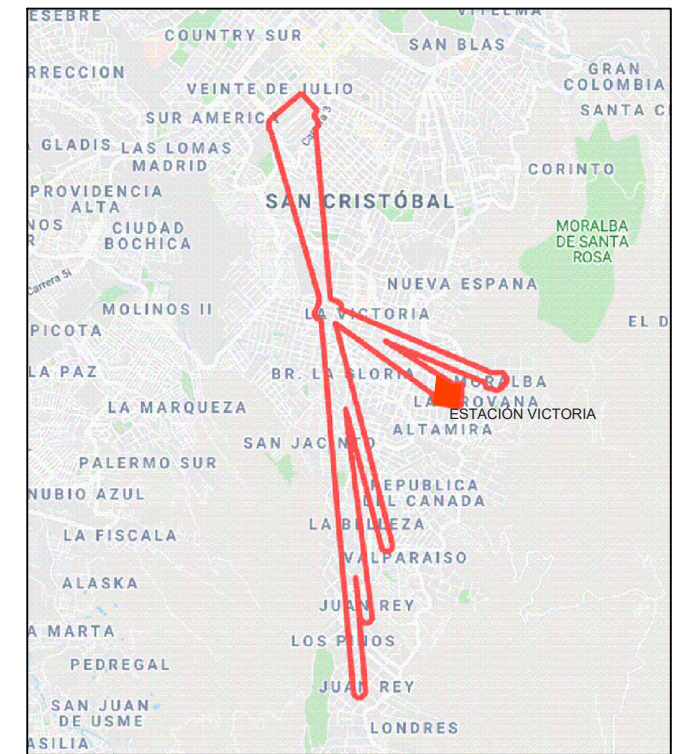

Seccion Tipo Vias Estacion Victoria

Seccion Tipo Intersecciones Estacion Victoria

NOTAS:

- El diseño de andenes y sus franjas de circulación se presentaran en el diseño urbanístico del proyecto. Para todos los efectos de cotas de andenes y soluciones de accesos a predios ver planos urbanísticos.
- El diseño geométrico presentado tiene en cuenta todas las consideraciones y recomendaciones presentados en el informe de tránsito para el año 20.

DISEÑO

PLANCHA No.

DVDGST12

DE

69

CONSECUTIVO:

REFERENCIA:

BMS-001-1630-2020

ARCHIVO CAD:

DVDGST01

ARCHIVO LAYOUT:

DVDGST12

FECHA DISEÑO:

ENERO DEL 2022

FECHA ELABORACION PLANO:

ENERO DE 2022

CONTIENE:

PLANO DISEÑO GEOMÉTRICO

ESTACIÓN LA VICTORIA

SECCIONES TRANSVERSALES CARRERA 3C ESTE

LOCALIDAD:

SAN CRISTÓBAL

ESCALA:

1:100

PROYECTO:

"ACTUALIZACIÓN, AJUSTES Y COMPLEMENTACIÓN DE LA FACTIBILIDAD Y LOS ESTUDIOS Y DISEÑOS DEL CABLE AÉREO EN SAN CRISTÓBAL, EN BOGOTÁ D.C."

FECHA:

20/12/2021

14/01/2022

04/02/2022

MODIFICACIONES

I	IMPLEMENTACIÓN ESTRUCTURA DE PAVIMENTO
II	OBSERVACIONES DE INTERVENTORA - ISC-CAI-P1580 722
III	APROBACIÓN DE INTERVENTORA - ISC-CAI-P1580 802
IV	
V	
VI	
VII	
VIII	

SUPERVISOR IDU:

ING. MARIA CONSTANZA GARCIA ALCASTRO

DIRECCIÓN TÉCNICA DE PROYECTOS

DIRECTOR DE INTERVENTORIA:

OSCAR ANDRÉS RICO GÓMEZ

Mét: 25202-129453-CND

RESPONSABLE DISEÑO GEOMÉTRICO

ING. IVAN DARIO DUEÑAS B

25202-268758 CND

INTERVENTORIA

Consortio Ardanuy IVICSA

Ardanuy

IVICSA

INGENIEROS CONSULTORES

DIRECTOR DE PROYECTO:

ING.MARIO ERNESTO VACCA GAMEZ

Mét: 01193-0224

RESPONSABLE DISEÑO GEOMÉTRICO:

ING. HENRY V CRUZ C

25335-343422-CND

CONSULTOR:

CONSORCIO CS

Calvi Mayor

Supering

CONTRATO N° 1630 de 2020



INSTITUTO DE DESARROLLO URBANO
Alcaldía Mayor
Bogotá D.C.