
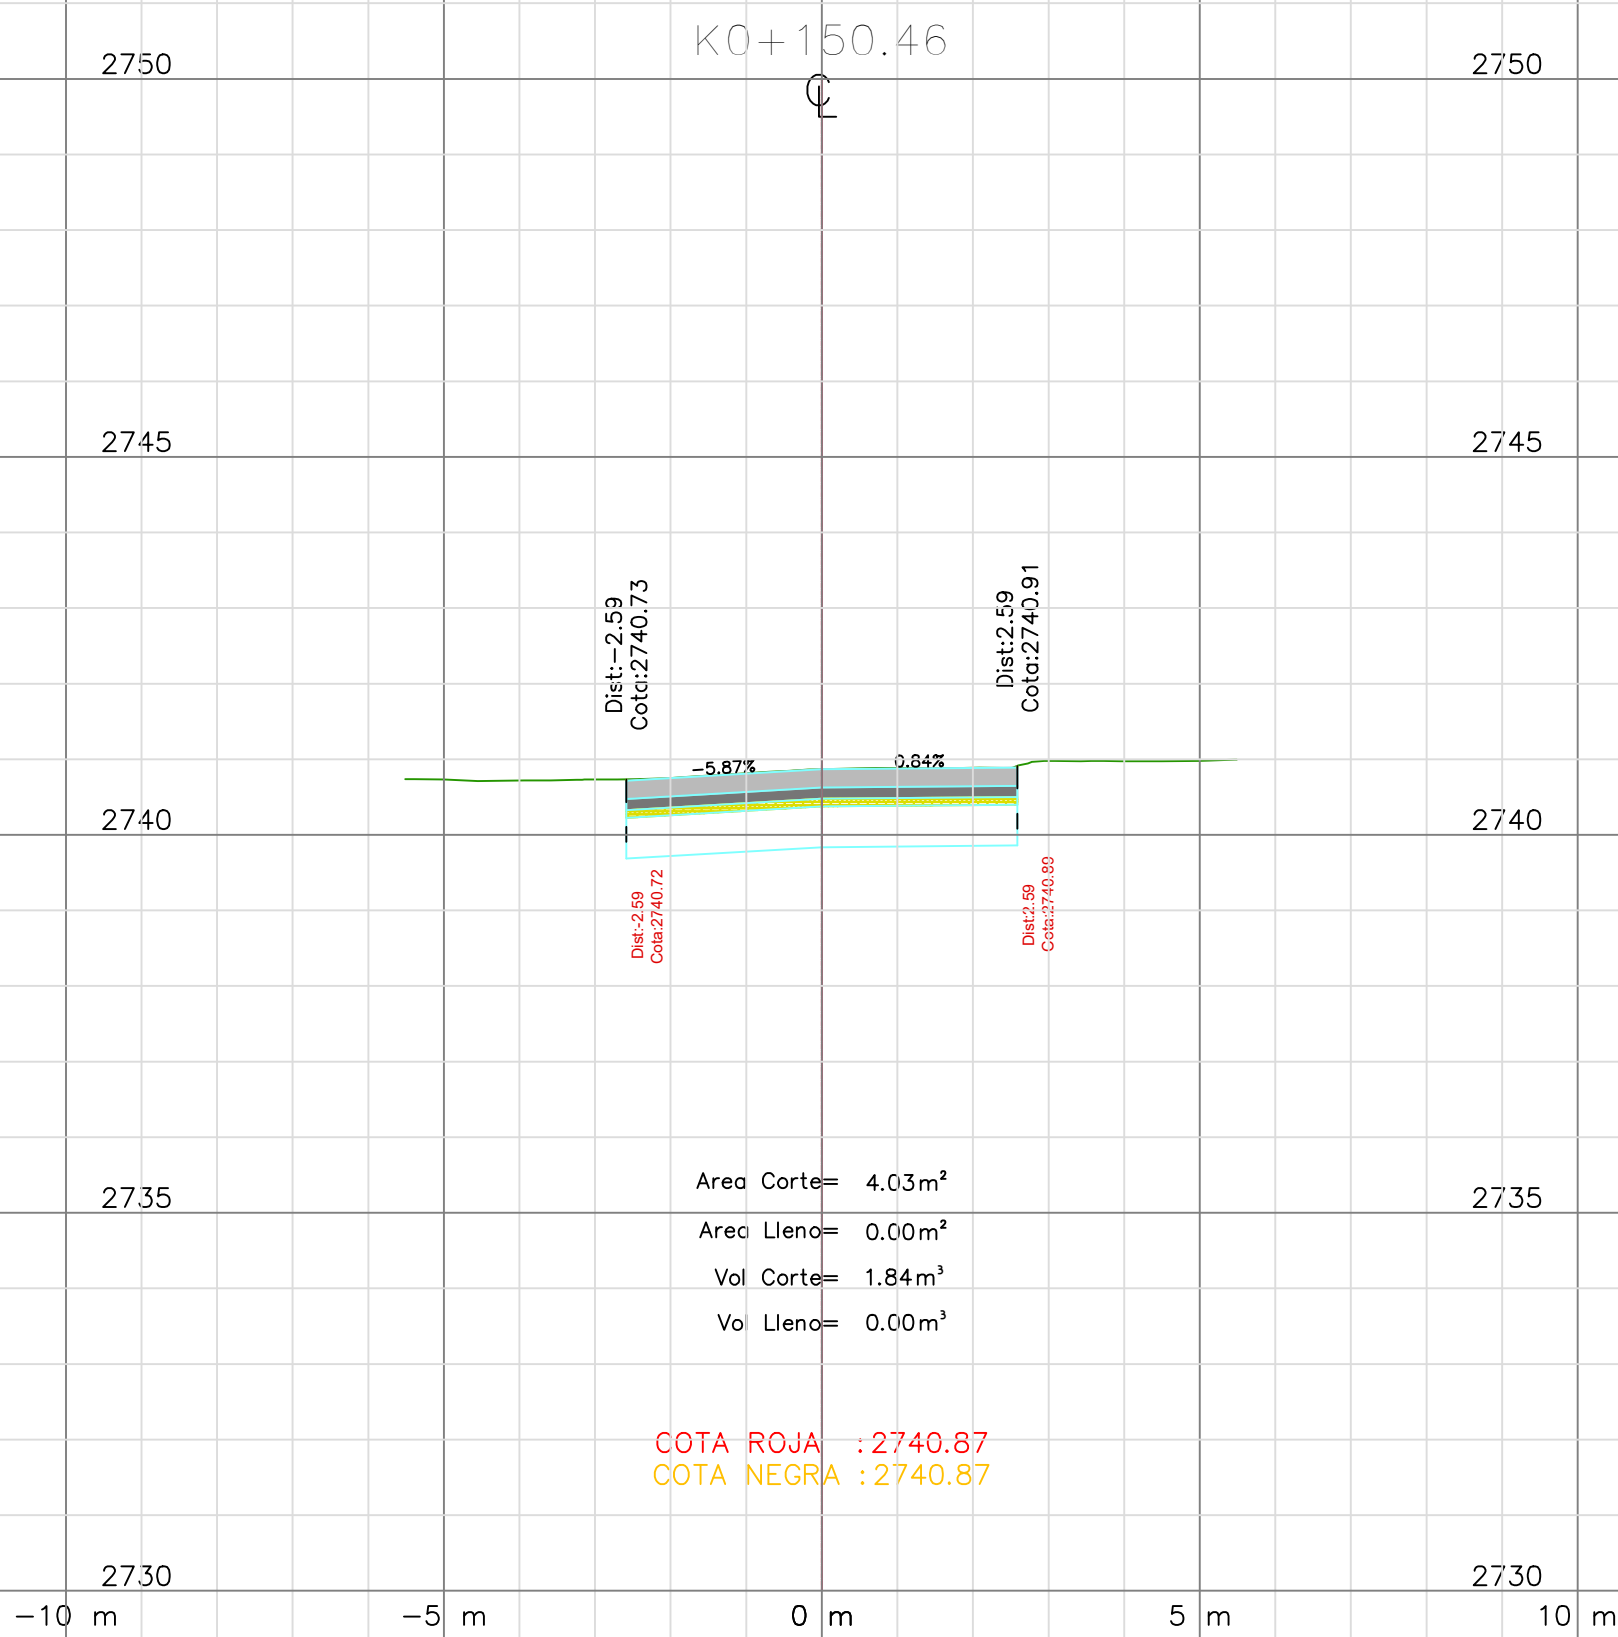
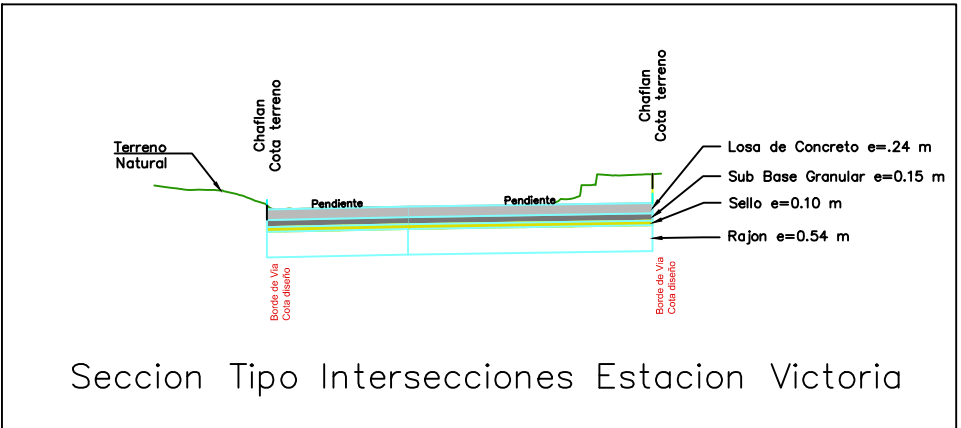
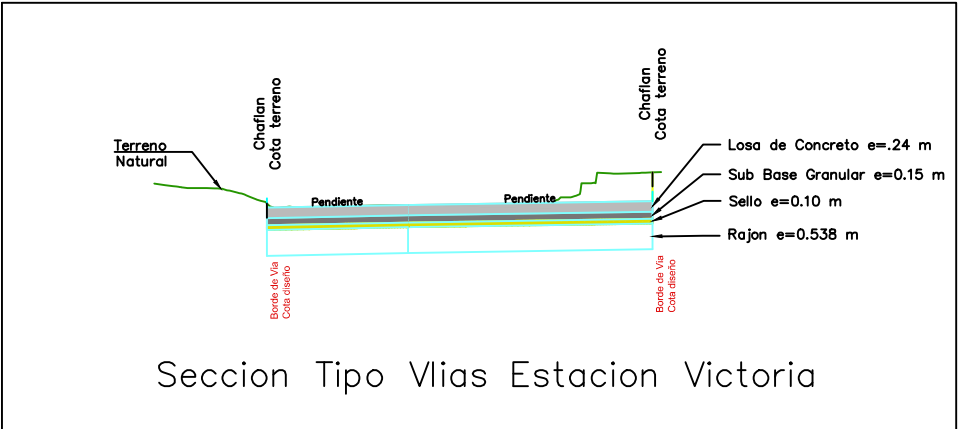


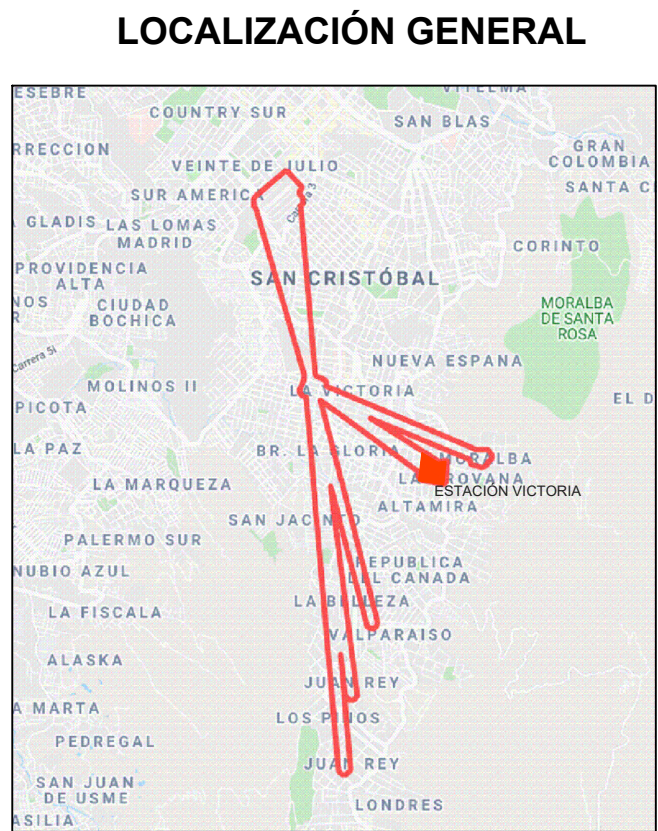

NOTAS:

- El diseño de andenes y sus franjas de circulación se presentaran en el diseño urbanístico del proyecto. Para todos los efectos de cotas de andenes y soluciones de accesos a predios ver planos urbanísticos.
- El diseño geométrico presentado tiene en cuenta todas las consideraciones y recomendaciones presentados en el informe de tránsito para el año 20.

DISEÑO

 INSTITUTO DE DESARROLLO URBANO Alcaldía Mayor Bogotá D.C.	CONSULTOR:  CONSORCIO CS Cali Mayor Cali Mayor	DIRECTOR DE PROYECTO: ING.MARIO ERNESTO VACCA GAMEZ Mét: 01193-0224 RESPONSABLE DISEÑO GEOMETRICO: ING. HENRY V. CRUZ C 25335-343422-CND	INTERVENTORIA Consortio Ardanuy IVICSA  Ardanuy  IVICSA INGENIEROS CONSULTORES	DIRECTOR DE INTERVENTORIA: OSCAR ANDRÉS RICO GÓMEZ Mét: 25202-129453-CND RESPONSABLE DISEÑO GEOMETRICO: ING. IVAN DARIO DUEÑAS B 25202-268756-CND	SUPERVISOR IDU: ING. MARIA CONSTANZA GARCIA ALICASTRO DIRECCIÓN TÉCNICA DE PROYECTOS	<table><tr><th colspan="2">M O D I F I C A C I O N E S</th><th>FECHA:</th></tr><tr><td>I</td><td>IMPLEMENTACION ESTRUCTURA DE PAVIMENTO</td><td>20/12/2021</td></tr><tr><td>II</td><td>OBSERVACIONES DE INTERVENTORIA - ISC-CAI-P1580 722</td><td>14/01/2022</td></tr><tr><td>III</td><td>APROBACION DE INTERVENTORIA - ISC-CAI-P1580 802</td><td>04/02/2022</td></tr><tr><td>IV</td><td></td><td></td></tr><tr><td>V</td><td></td><td></td></tr><tr><td>VI</td><td></td><td></td></tr><tr><td>VII</td><td></td><td></td></tr><tr><td>VIII</td><td></td><td></td></tr></table>	M O D I F I C A C I O N E S		FECHA:	I	IMPLEMENTACION ESTRUCTURA DE PAVIMENTO	20/12/2021	II	OBSERVACIONES DE INTERVENTORIA - ISC-CAI-P1580 722	14/01/2022	III	APROBACION DE INTERVENTORIA - ISC-CAI-P1580 802	04/02/2022	IV			V			VI			VII			VIII			PROYECTO: "ACTUALIZACIÓN, AJUSTES Y COMPLEMENTACIÓN DE LA FACTIBILIDAD Y LOS ESTUDIOS Y DISEÑOS DEL CABLE AÉREO EN SAN CRISTÓBAL, EN BOGOTÁ D.C."	CONTIENE: PLANO DISEÑO GEOMETRICO ESTACIÓN LA VICTORIA SECCIONES TRANSVERSALES CARRERA 3C ESTE	<table><tr><td>REFERENCIA:</td><td>PLANCHA No.</td></tr><tr><td>BASE-IDU-1630-2020</td><td>DVDGST14</td></tr><tr><td>ARCHIVO CAD:</td><td>DE</td></tr><tr><td>DWG001</td><td>69</td></tr><tr><td>ARCHIVO LAYOUT:</td><td></td></tr><tr><td>DWG014</td><td></td></tr><tr><td>FECHA DISEÑO:</td><td>CONSECUTIVO:</td></tr><tr><td>ENERO DEL 2022</td><td></td></tr></table>	REFERENCIA:	PLANCHA No.	BASE-IDU-1630-2020	DVDGST14	ARCHIVO CAD:	DE	DWG001	69	ARCHIVO LAYOUT:		DWG014		FECHA DISEÑO:	CONSECUTIVO:	ENERO DEL 2022	
							M O D I F I C A C I O N E S		FECHA:	
		I		IMPLEMENTACION ESTRUCTURA DE PAVIMENTO			20/12/2021	
II	OBSERVACIONES DE INTERVENTORIA - ISC-CAI-P1580 722	14/01/2022	
III	APROBACION DE INTERVENTORIA - ISC-CAI-P1580 802	04/02/2022	
IV	
V	
VI	
VII	
VIII	
REFERENCIA:	PLANCHA No.	
BASE-IDU-1630-2020	DVDGST14	
ARCHIVO CAD:	DE	
DWG001	69	
ARCHIVO LAYOUT:	
DWG014	
FECHA DISEÑO:	CONSECUTIVO:	
ENERO DEL 2022	
CONTRATO N° 1630 de 2020		CONTRATO IDU 1673 de 2020		DIRECCIÓN TÉCNICA DE PROYECTOS		LOCALIDAD: SAN CRISTÓBAL		ESCALA: 1:100		FECHA ELABORACION PLANO: ENERO DE 2022	