

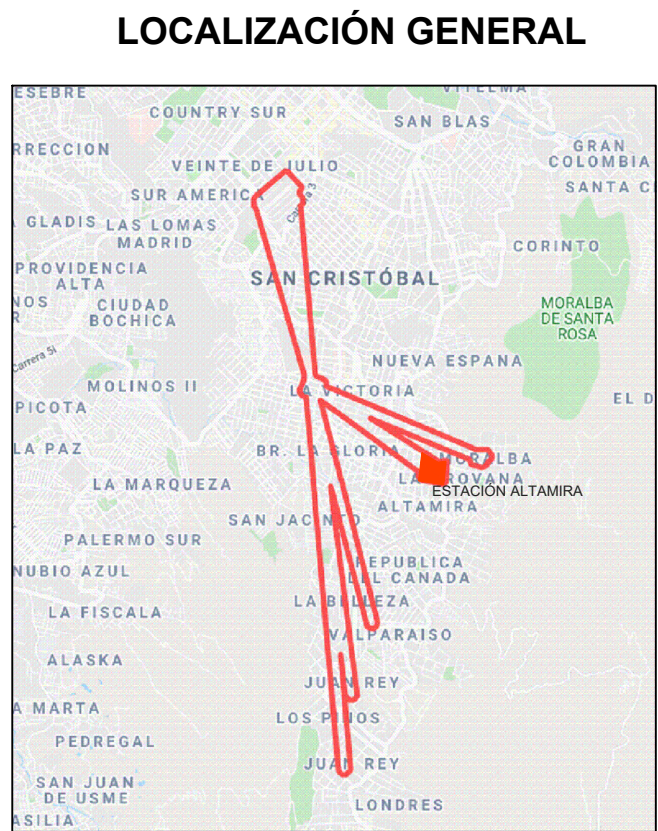


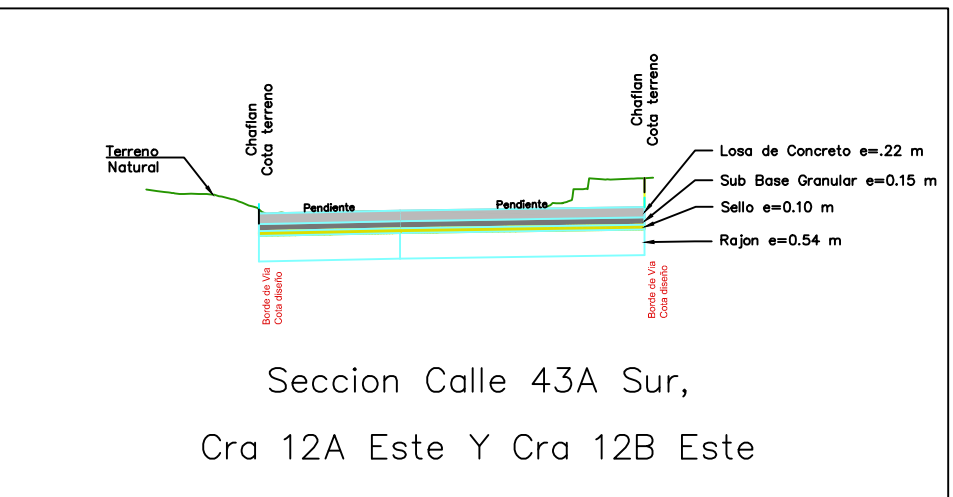

CONVENCIONES DE DISEÑO

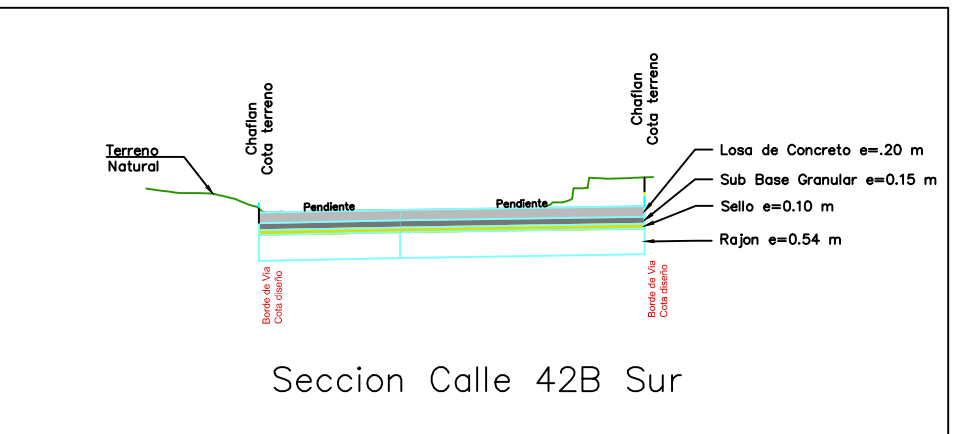

NOTAS:

- El diseño de andenes y sus franjas de circulación se presentaran en el diseño urbanístico del proyecto. Para todos los efectos de cotas de andenes y soluciones de accesos a predios ver planos urbanísticos.
- El diseño geométrico presentado tiene en cuenta todas las consideraciones y recomendaciones presentados en el informe de tránsito para el año 20.

DISEÑO

REFERENCIA: BDS-001-1630-2020	PLANCHA No. DVGST21 DE 69
ARCHIVO CAD: DVGST02	
ARCHIVO LAYOUT: DVGST21	
FECHA DISEÑO: ENERO DEL 2022	CONSECUTIVO:

CONTIENE: PLANO DISEÑO GEOMETRICO ESTACION ALTAMIRA SECCIONES TRANSVERSALES CALLE 43 SUR	
LOCALIDAD: SAN CRISTÓBAL	ESCALA: 1:100

PROYECTO:
"ACTUALIZACIÓN, AJUSTES Y COMPLEMENTACIÓN DE LA FACTIBILIDAD Y LOS ESTUDIOS Y DISEÑOS DEL CABLE AÉREO EN SAN CRISTÓBAL, EN BOGOTÁ D.C."

FECHA:
20/12/2021
14/01/2022
04/02/2022
IV
V
VI
VII
VIII

M O D I F I C A C I O N E S
I IMPLEMENTACION ESTRUCTURA DE PAVIMENTO
II OBSERVACIONES DE INTERVENTORA - ISC-CAI-P1580 722
III APROBACION DE INTERVENTORA - ISC-CAI-P1580 802
IV
V
VI
VII
VIII

SUPERVISOR IDU:
ING. MARIA CONSTANZA GARCIA ALCASTRO
DIRECCIÓN TECNICA DE PROYECTOS

DIRECTOR DE INTERVENTORIA:
OSCAR ANDRÉS RICO GÓMEZ Mat: 01193-0224
RESPONSABLE DISEÑO GEOMETRICO
ING. IVAN DARIO DUEÑAS B 25202-268756 CND

INTERVENTORIA
Consortio Ardanuy IVICSA
Ardanuy
IVICSA
CONTRATO IDU 1673-2020

DIRECTOR DE PROYECTO:
ING.MARIO ERNESTO VACCA GÁMEZ Mat: 01193-0224
RESPONSABLE DISEÑO GEOMETRICO:
ING. HENRY V CRUZ C 25335-343422-CND

CONSULTOR:
CONSORCIO CS
CONTRATO N° 1630 de 2020

INSTITUTO DE DESARROLLO URBANO
Alcaldía Mayor
Bogotá D.C.