



NOMENCLATURA
N.T.P.= NIVEL TERMINADO DE PEDESTAL
N.T.Z.= NIVEL TERMINADO DE ZAPATA
N.D.Z.= NIVEL DESPLANTE DE ZAPATA
N.T.C.= NIVEL TERMINADO DE CONCRETO

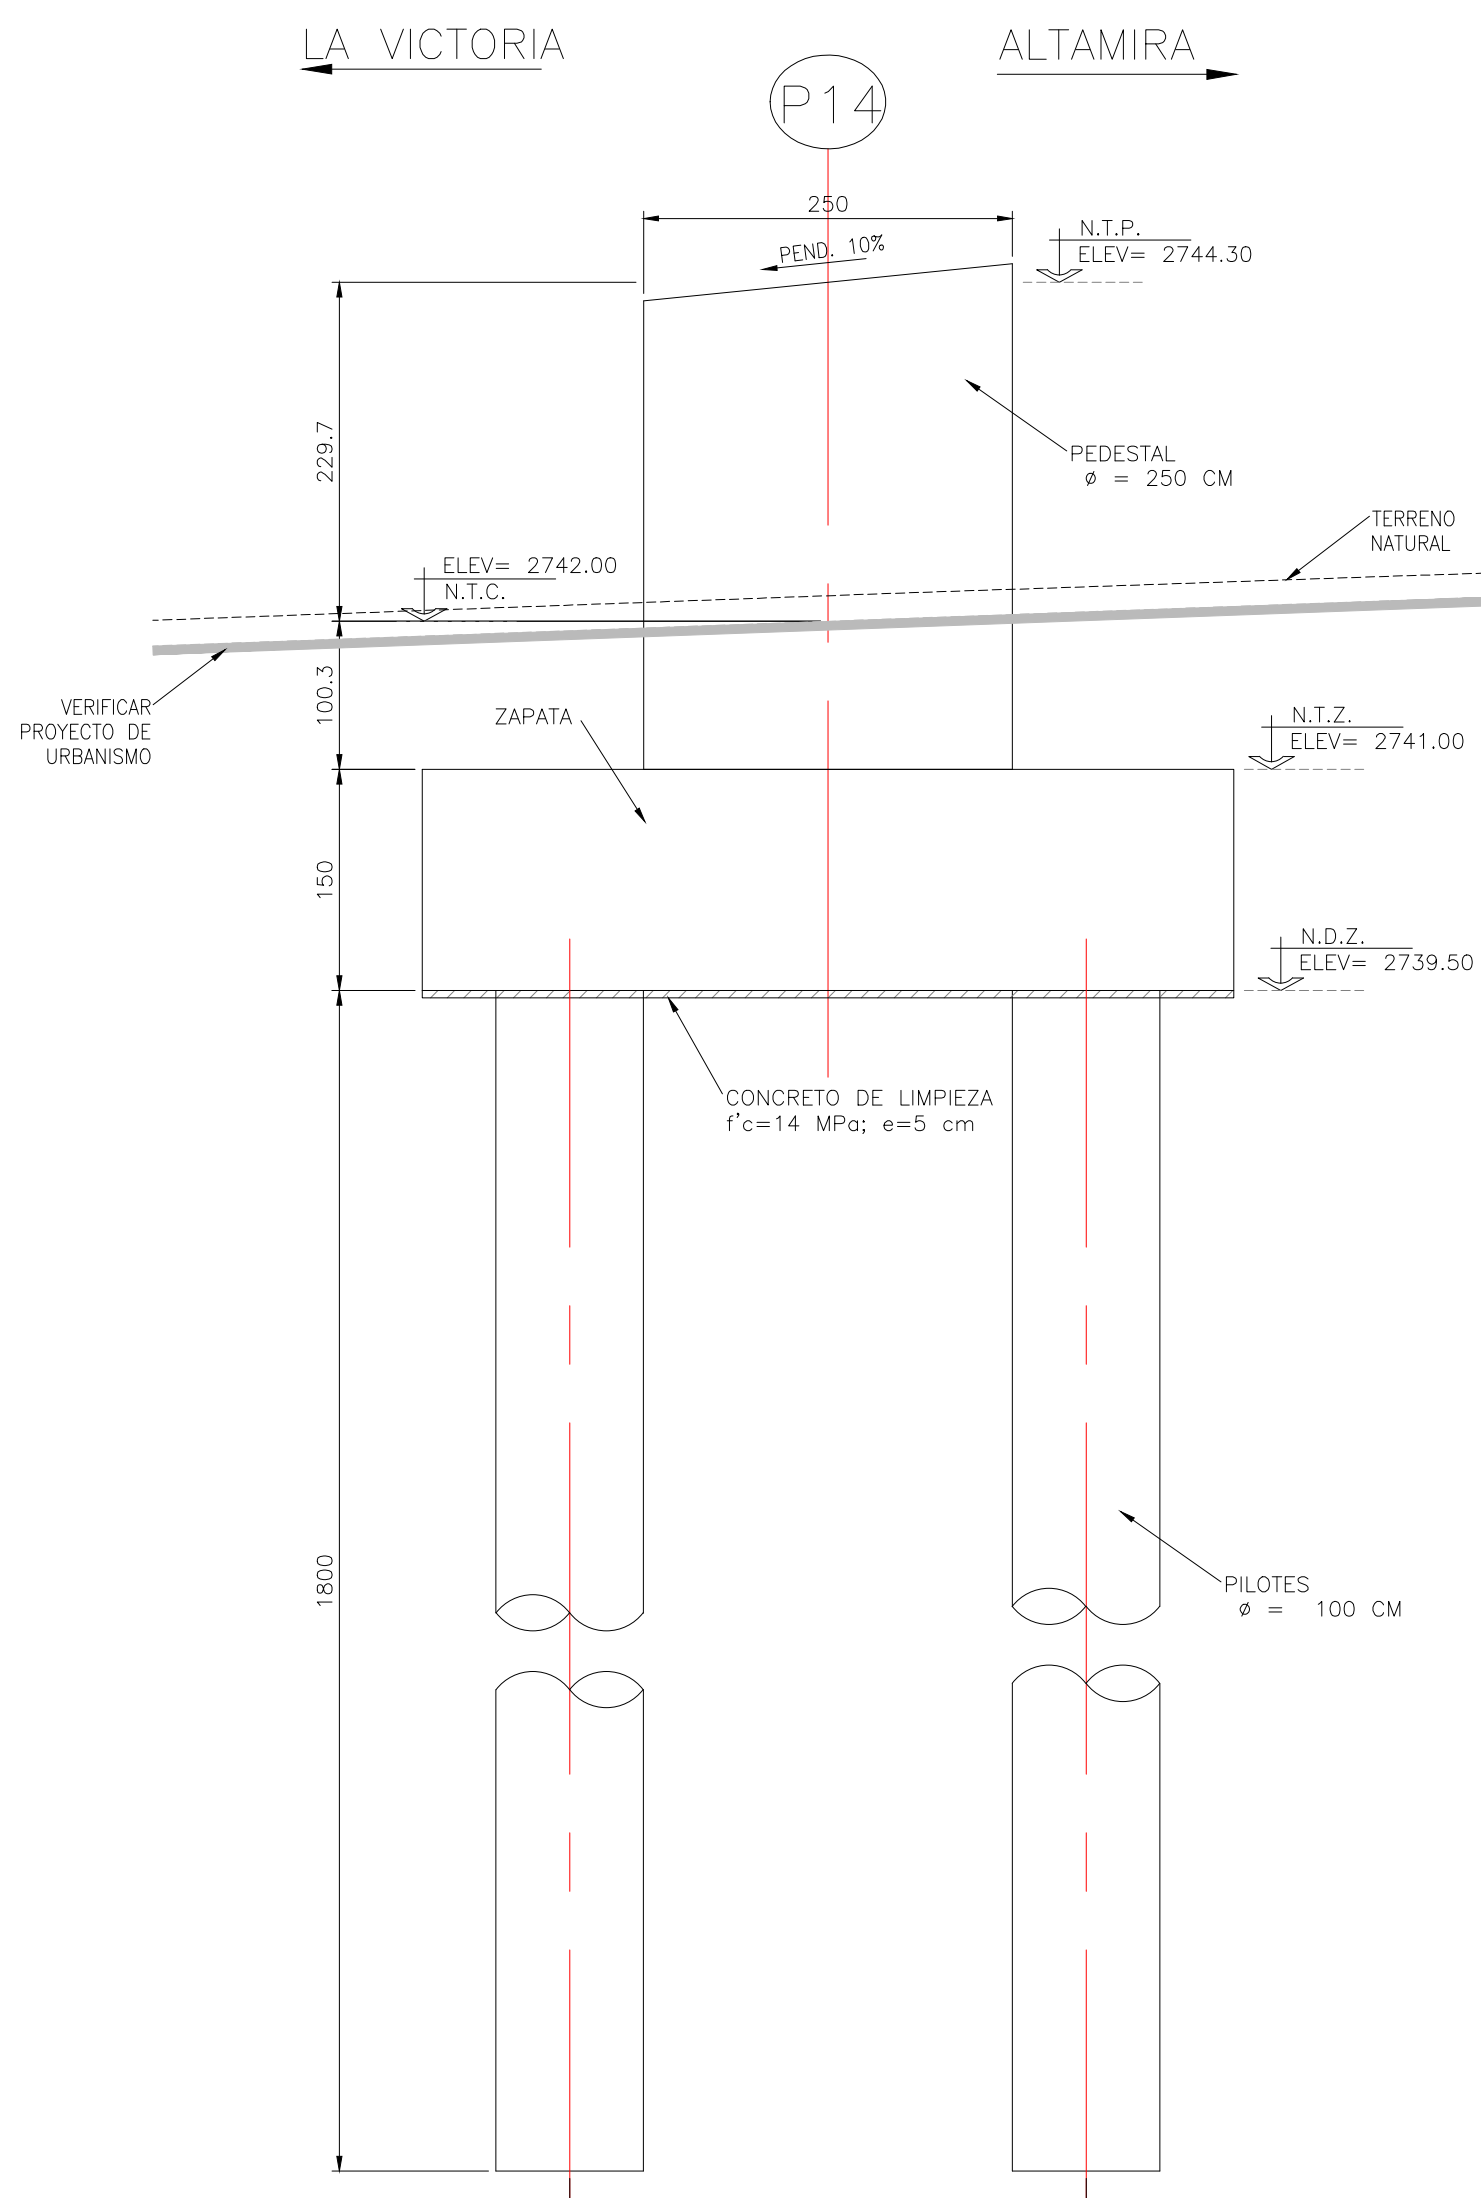


GEOMETRIA
ELEVACION POR EJE DE PROYECTO
ESC:1:50

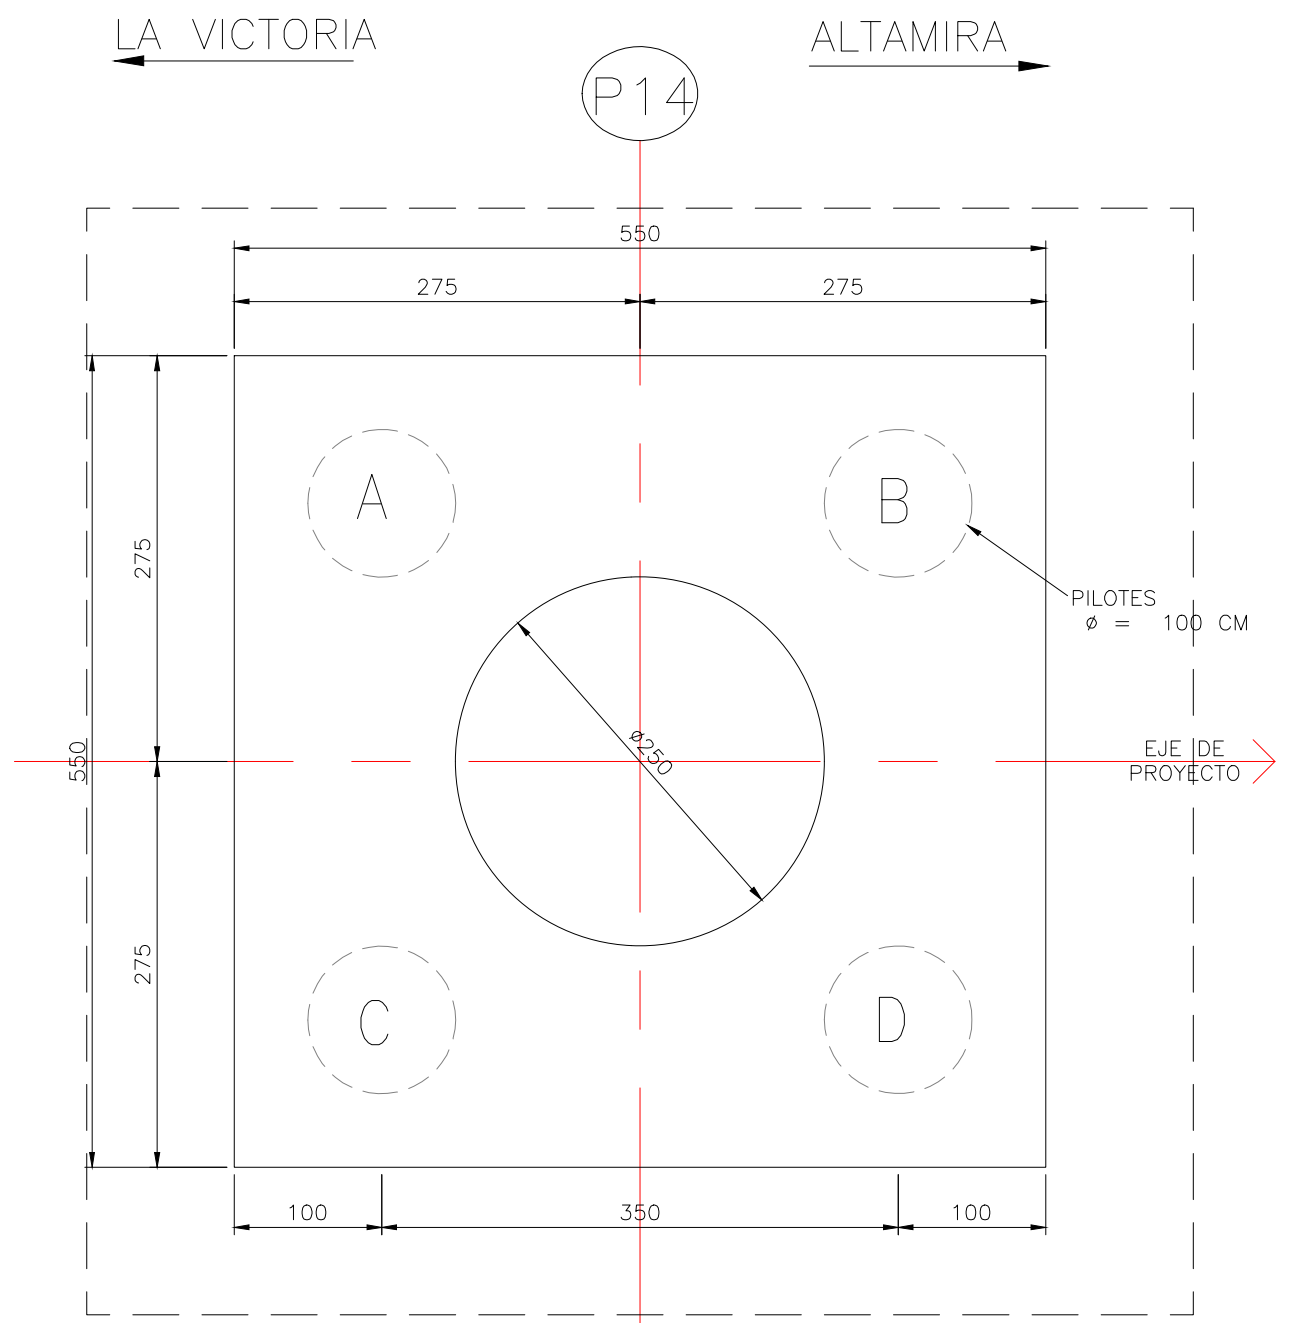


NOTA: LA EXCAVACIÓN MÁXIMA DE LA ZAPATA SERÁ DE 7.5MX7.5M

PLANTA - GEOMETRIA DE ZAPATA
ESC:1:50


NOTA: EN CASO DE NO PODER TENDER LA EXCAVACIÓN CON EL TALUD RECOMENDADO, SE DEBERÁ IMPLEMENTAR EL USO DE ADEME.

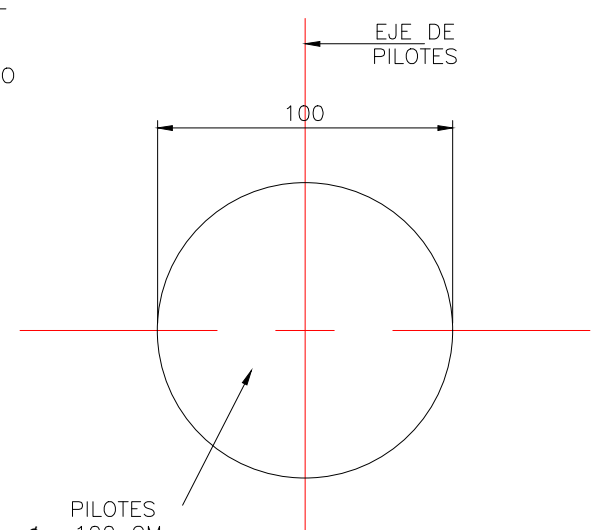









CORTE A-A
GEOMETRÍA PILOTES
ESC:1:25

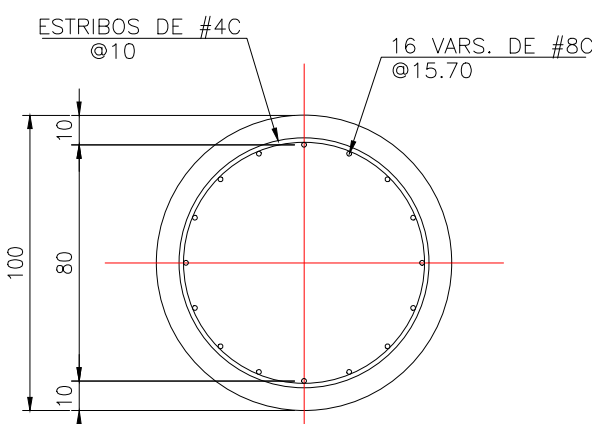


CORTE A-A
REFUERZO PILOTES
ESC:1:25

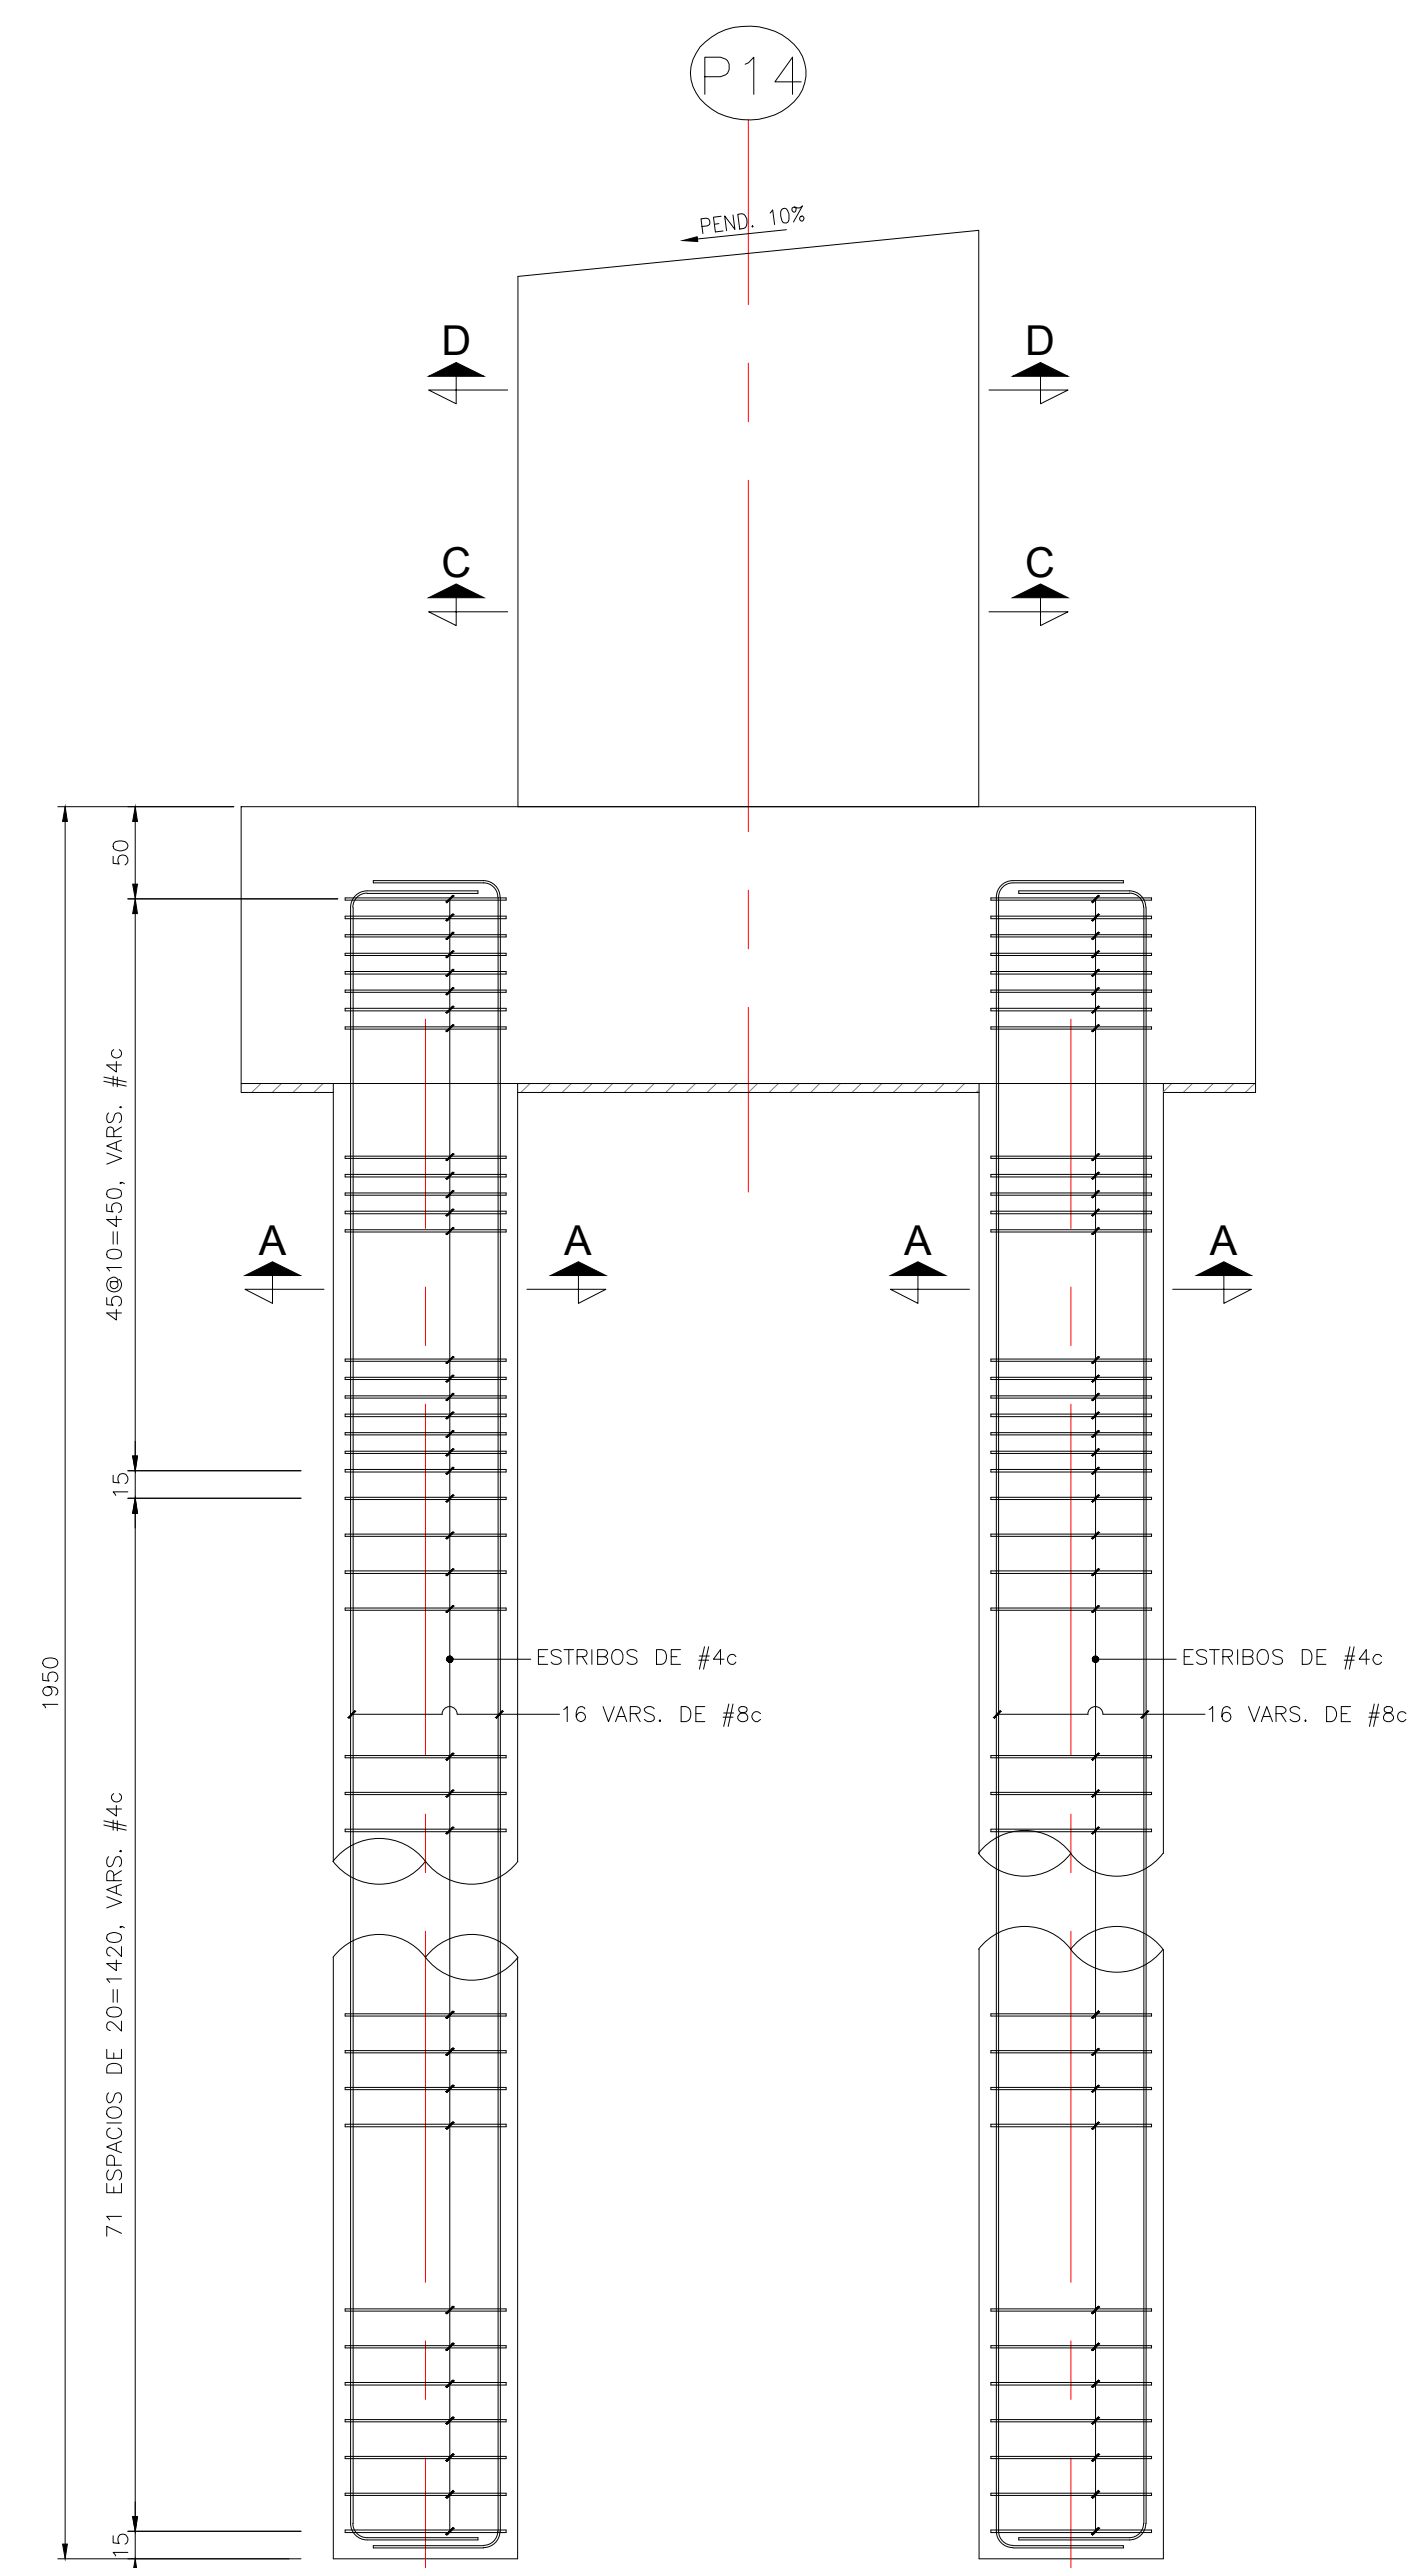


REFUERZO PILOTES
SECCION TRANSVERSAL
ESC:1:40

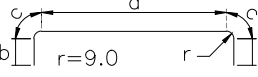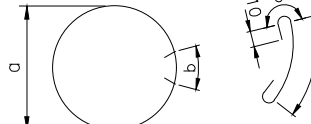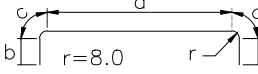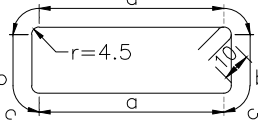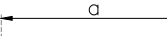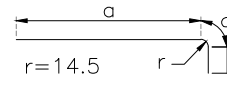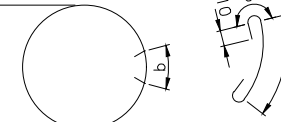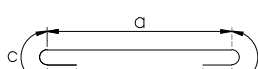
LISTA DE VARILLAS							
LOC.	DIAM.	NUM.	LONG. TOTAL	C R O Q U I S	a	b	c
PILAS	8c	64	1975		1867	40	14
	4c	472	361		80	31	14
ZAPATA	7c	88	682		516	70	13
	4c	56	451		75	123	7
PEDESTAL	6c	24	534		534	—	—
	32 PAQ. DE 2= 64	M=550 m=525 i=1.92			M=447 m=422 i=1.92	80	23
	4c	47	829		232	46	14
	4c	6 PAQ. DE 52= 312	M=280 m=178 i=20.4		M=232 m=130 i=20.4	10	14

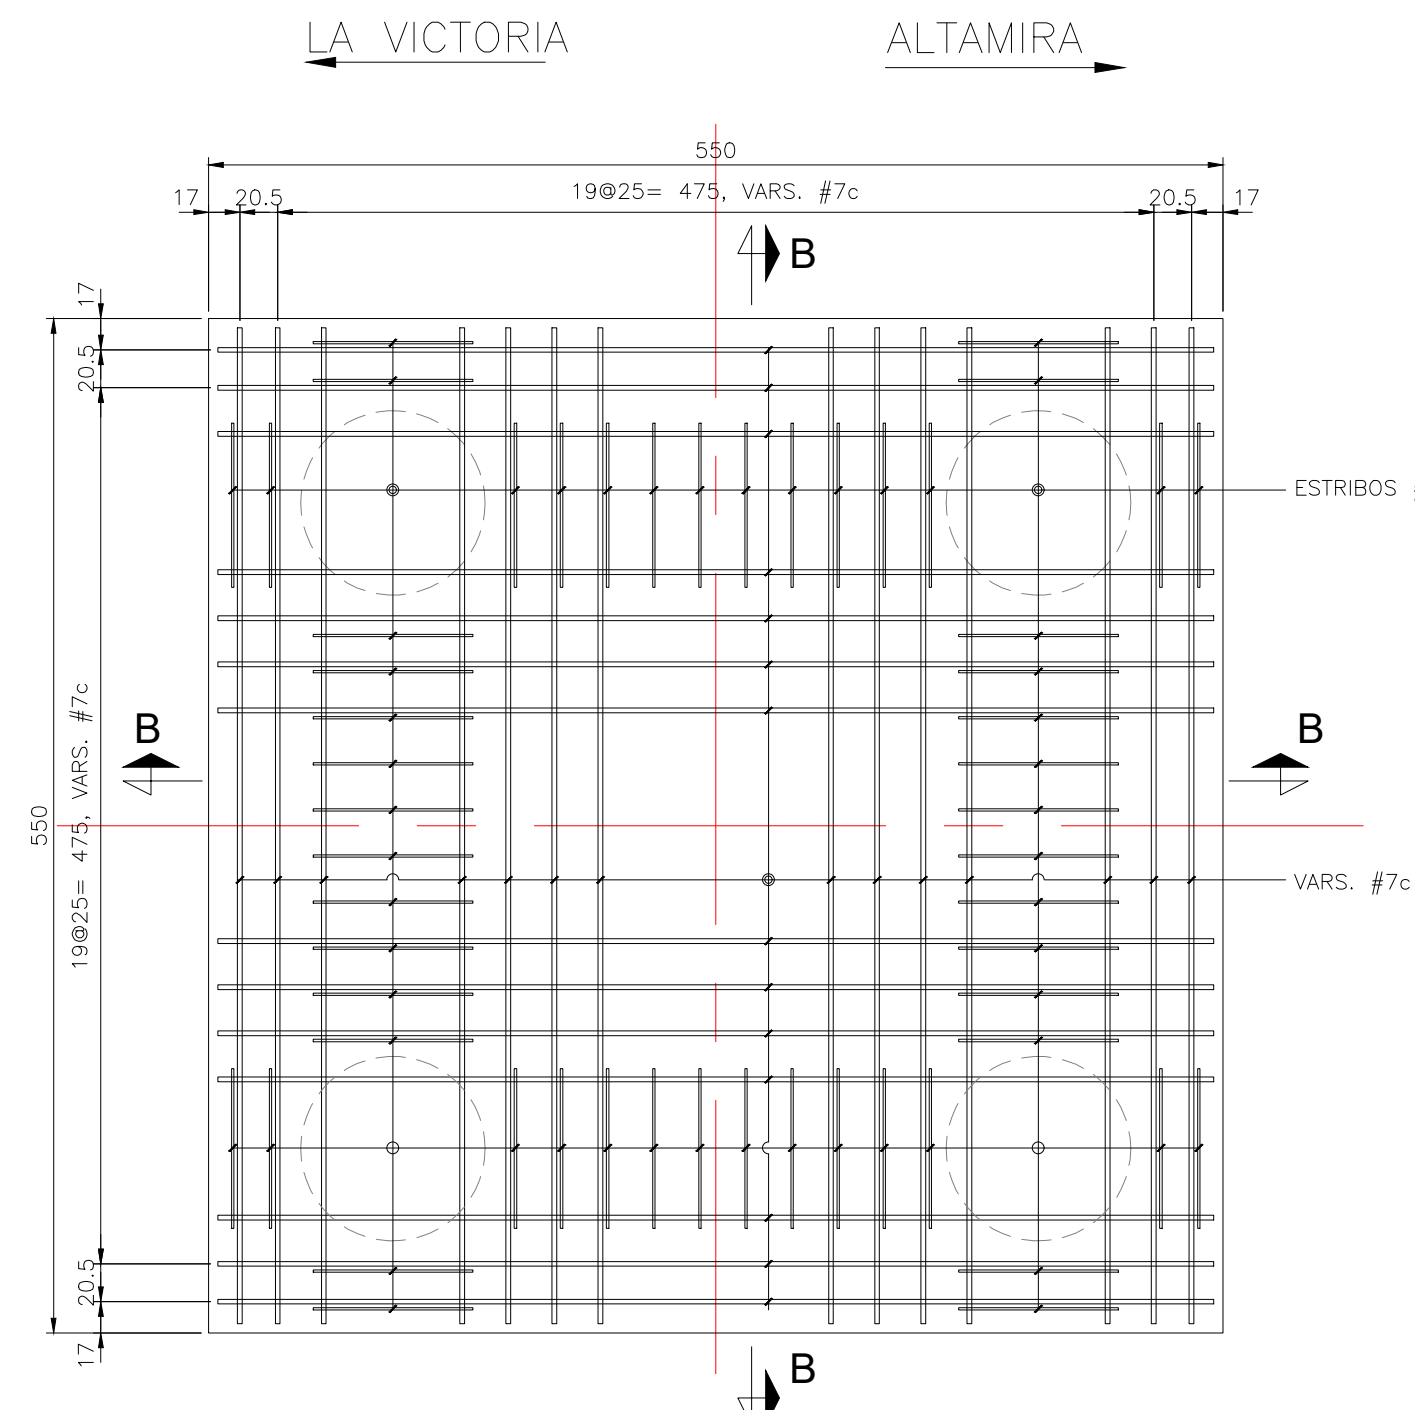


PLANTA - REFUERZO DE ZAPATA
ESC:1:40

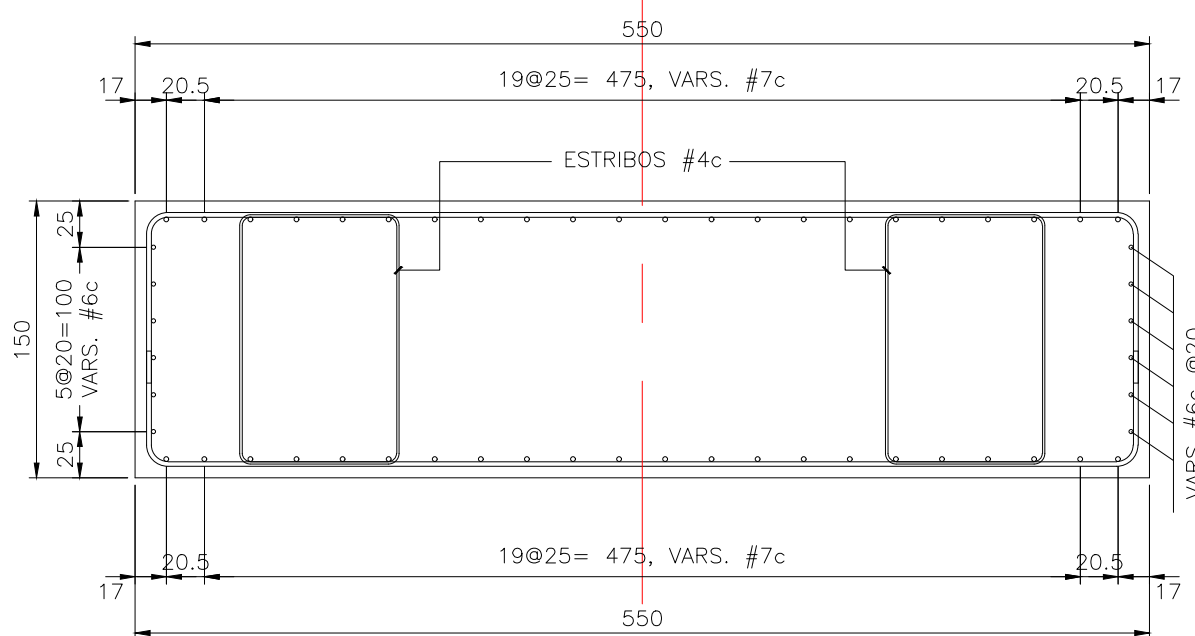


CORTE B-B
REFUERZO DE ZAPATA
ESC:1:40

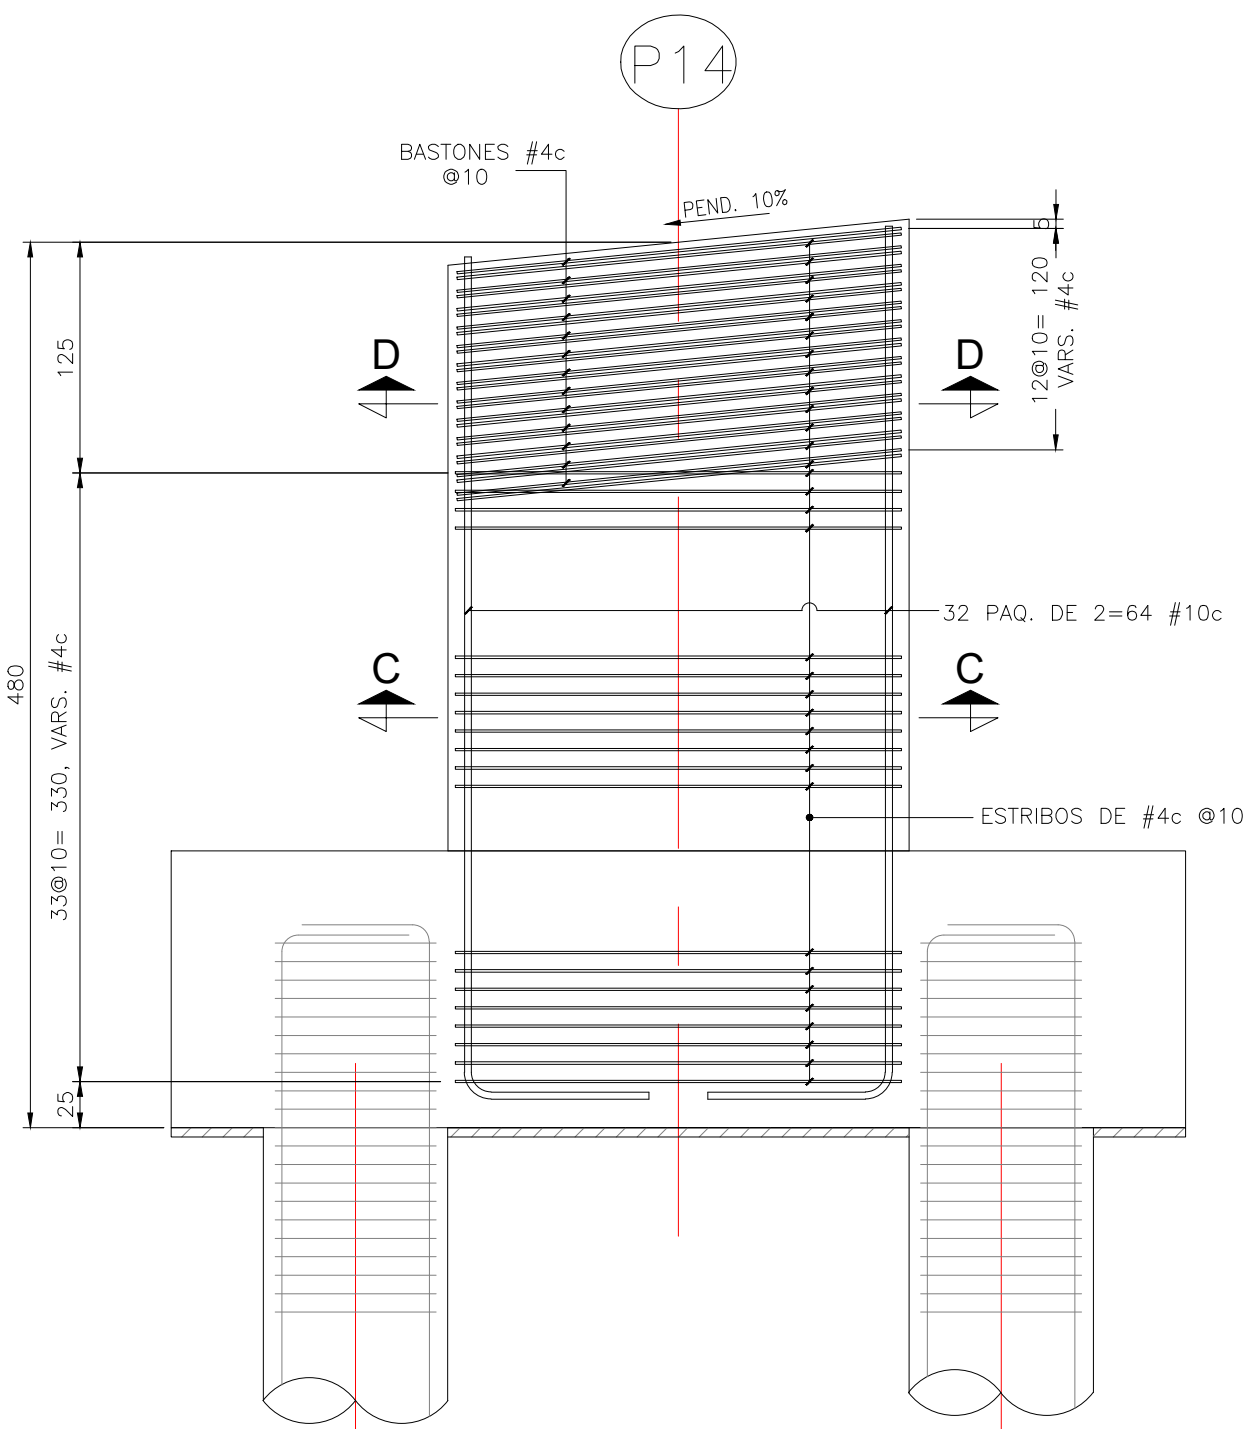


REFUERZO PEDESTAL
SECCION TRANSVERSAL
ESC:1:40

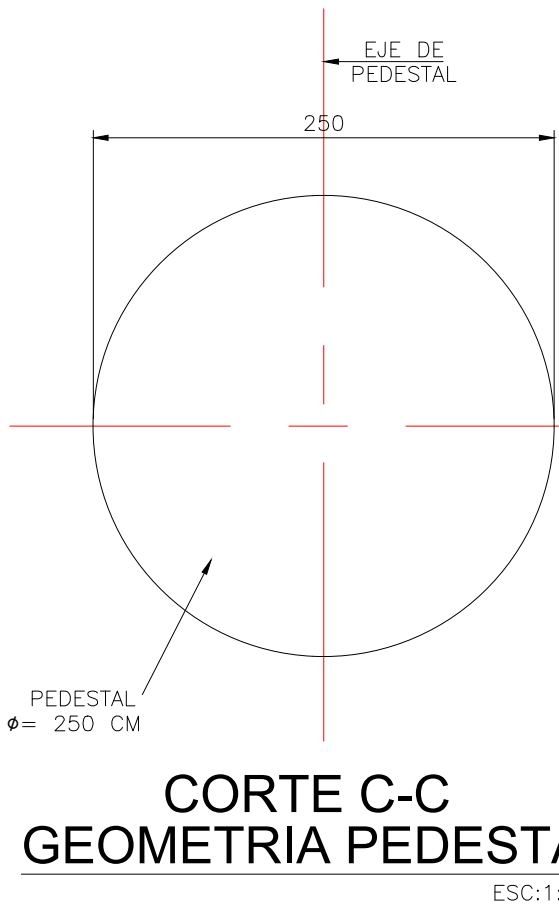

CORTE C-C
GEOMETRIA PEDESTAL
ESC:1:40

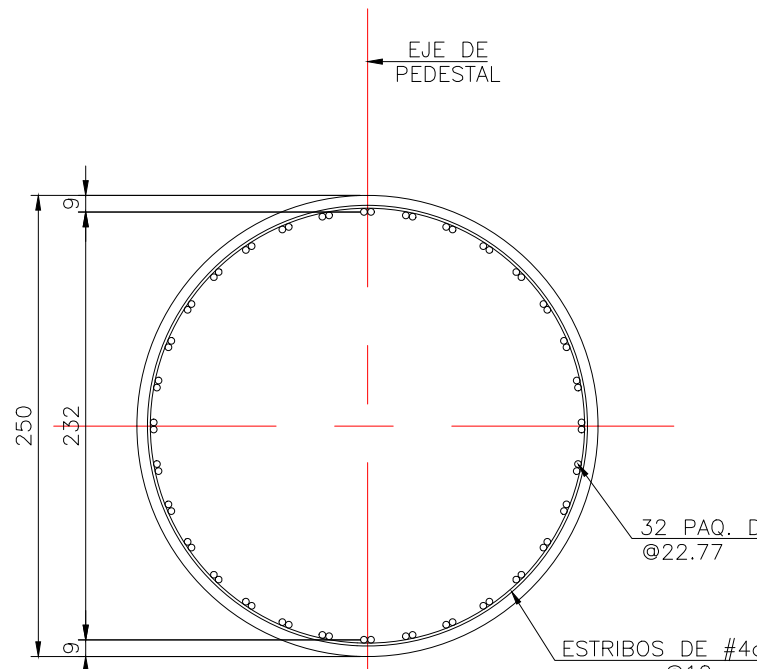

CORTE C-C
REFUERZO PEDESTAL
ESC:1:40

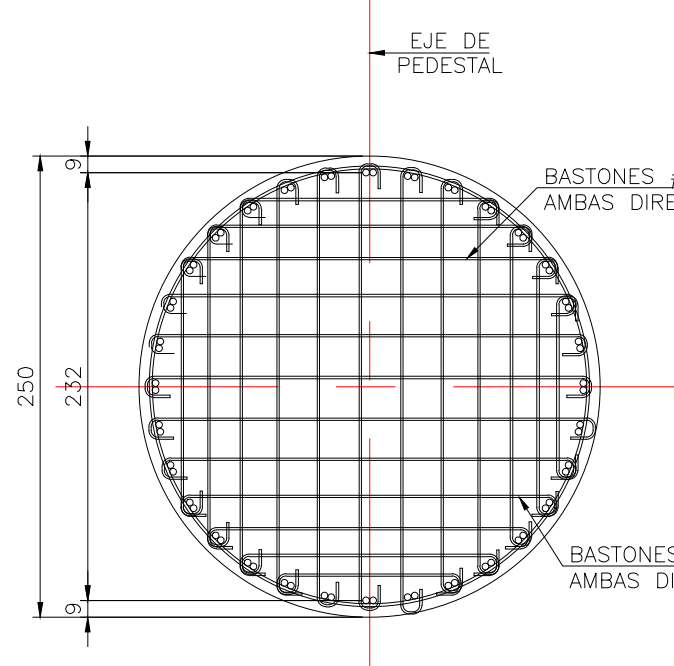

CORTE D-D
REFUERZO PEDESTAL
ESC:1:40

DETALLE DE REFUERZO					
DIAM.	a	b	c	e	
4	8	16	6	50	
5	10	20	8	62	
6	11	23	9	75	
8	15	21	12	100	
10	26	39	20	125	
11	29	43	23	140	
14	43	52	34	-	
EN NINGUN CASO SE PERMITIRA EMPALMAR EN UNA MISMA SECCION MAS DEL 33% DE LAS VARILLAS. NI DEJAR DOS EMPALMES CONTIGUOS* POR LO QUE DEBERAN ALTERNARSE EN AMBAS DIRECCIONES					

SECCION A-A

SECCION A-A

