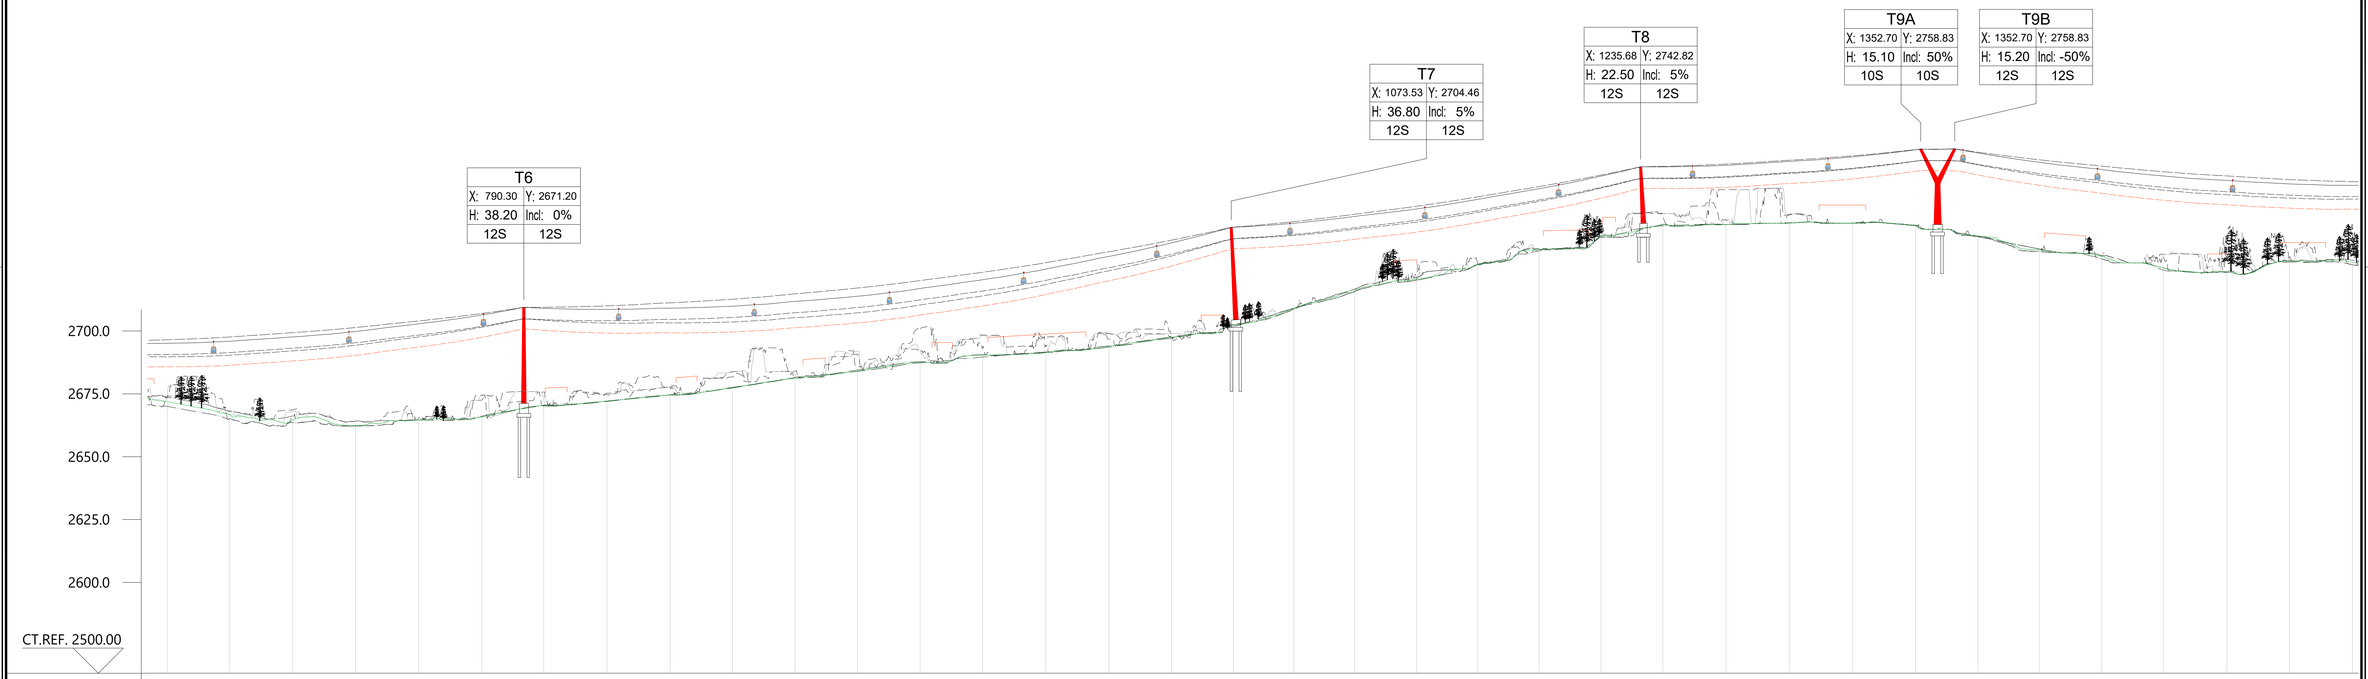

PROGRESIVA	COTA TERRENO	DIST. TERRENO
648.48	2671.91	24.6
673.10	2666.79	25.1
698.22	2664.55	25.1
723.34	2662.45	25.1
748.47	2664.60	25.1
773.59	2665.77	24.6
798.21	2670.36	25.1
823.33	2672.12	25.1
848.46	2674.55	24.9
873.33	2677.39	24.9
898.20	2681.19	24.9
923.07	2684.13	24.9
947.94	2687.62	24.9
972.82	2690.29	25.1
997.94	2691.43	25.1
1023.06	2693.87	24.9
1047.93	2697.47	24.6
1072.55	2702.27	24.1
1096.67	2708.99	24.1
1120.79	2716.06	24.6
1145.41	2720.51	24.4
1169.78	2726.38	24.4
1194.15	2732.28	24.6
1218.77	2737.63	24.6
1243.39	2742.15	25.1
1268.51	2742.28	25.1
1293.64	2742.91	25.1
1318.76	2742.89	25.1
1343.88	2741.83	24.8
1368.73	2737.78	24.4
1393.12	2732.17	24.9
1418.00	2729.52	24.6
1442.62	2725.02	25.1
1467.74	2723.51	24.9
1492.61	2727.66	25.1
1517.74	2727.39	

DISEÑO

INSTITUTO DE DESARROLLO URBANO
Alcaldía Mayor
Bogotá D.C.

CONSULTOR:
CONSORCIO CS
CONTRATO N° 1630 de 2020

DIRECTOR CONSULTORIA:
ING.MARIO ERNESTO VACCA GÁMEZ
Mat.:01193-0224

ESPECIALISTA:
ING. JORGE A. PADILLA ROMERO
Mat.:25202-05788 CND

INTERVENTORIA
Ardanuy
IVICSA INGENIEROS CONSULTORES
CONTRATO N° 1673 de 2020

DIRECTOR DE INTERVENTORIA:
ÓSCAR ANDRÉS RICO GÓMEZ
Mat.:25202-129453-CND

ESPECIALISTA INTERVENTORIA:
ING. ALIRIO SOACHA SÁNCHEZ
Mat.:25202-122819 CND

SUPERVISOR IDU:
MARÍA CONSTANZA CARCÍA ALICASTRO
DIRECCIÓN TÉCNICA DE PROYECTOS

M O D I F I C A C I O N E S		FECHA:
I	EMISIÓN ORIGINAL	13/DIC/21
II	ATENCIÓN OBSERVACIONES INTERVENTORIA ISC-CAI-P1580-580	13/DIC/21
III		
IV		
V		
VI		
VII		
VIII		

PROYECTO:
"ACTUALIZACIÓN, AJUSTE Y COMPLEMENTACIÓN DE LA FACTIBILIDAD Y LOS ESTUDIOS Y DISEÑOS DEL CABLE AÉREO EN SAN CRISTÓBAL, EN BOGOTÁ D.C."

CONTIENE:
PLANTA GENERAL
LOCALIZACIÓN DE CIMENTACIONES DE PILONAS
SECCIÓN 1

LOCALIDAD: SAN CRISTÓBAL
ESCALA: 1/1.000

REFERENCIA: BASE-IDU-1630-2020.dwg
ARCHIVO CAD: DIESDP22
ARCHIVO LAYOUT: DIESDP23
FECHA DISEÑO: ENERO 2022
FECHA ELABORACION PLANO: DICIEMBRE 2021

PLANCHA No. DIESDP23 DE 26
CONSECUTIVO: