


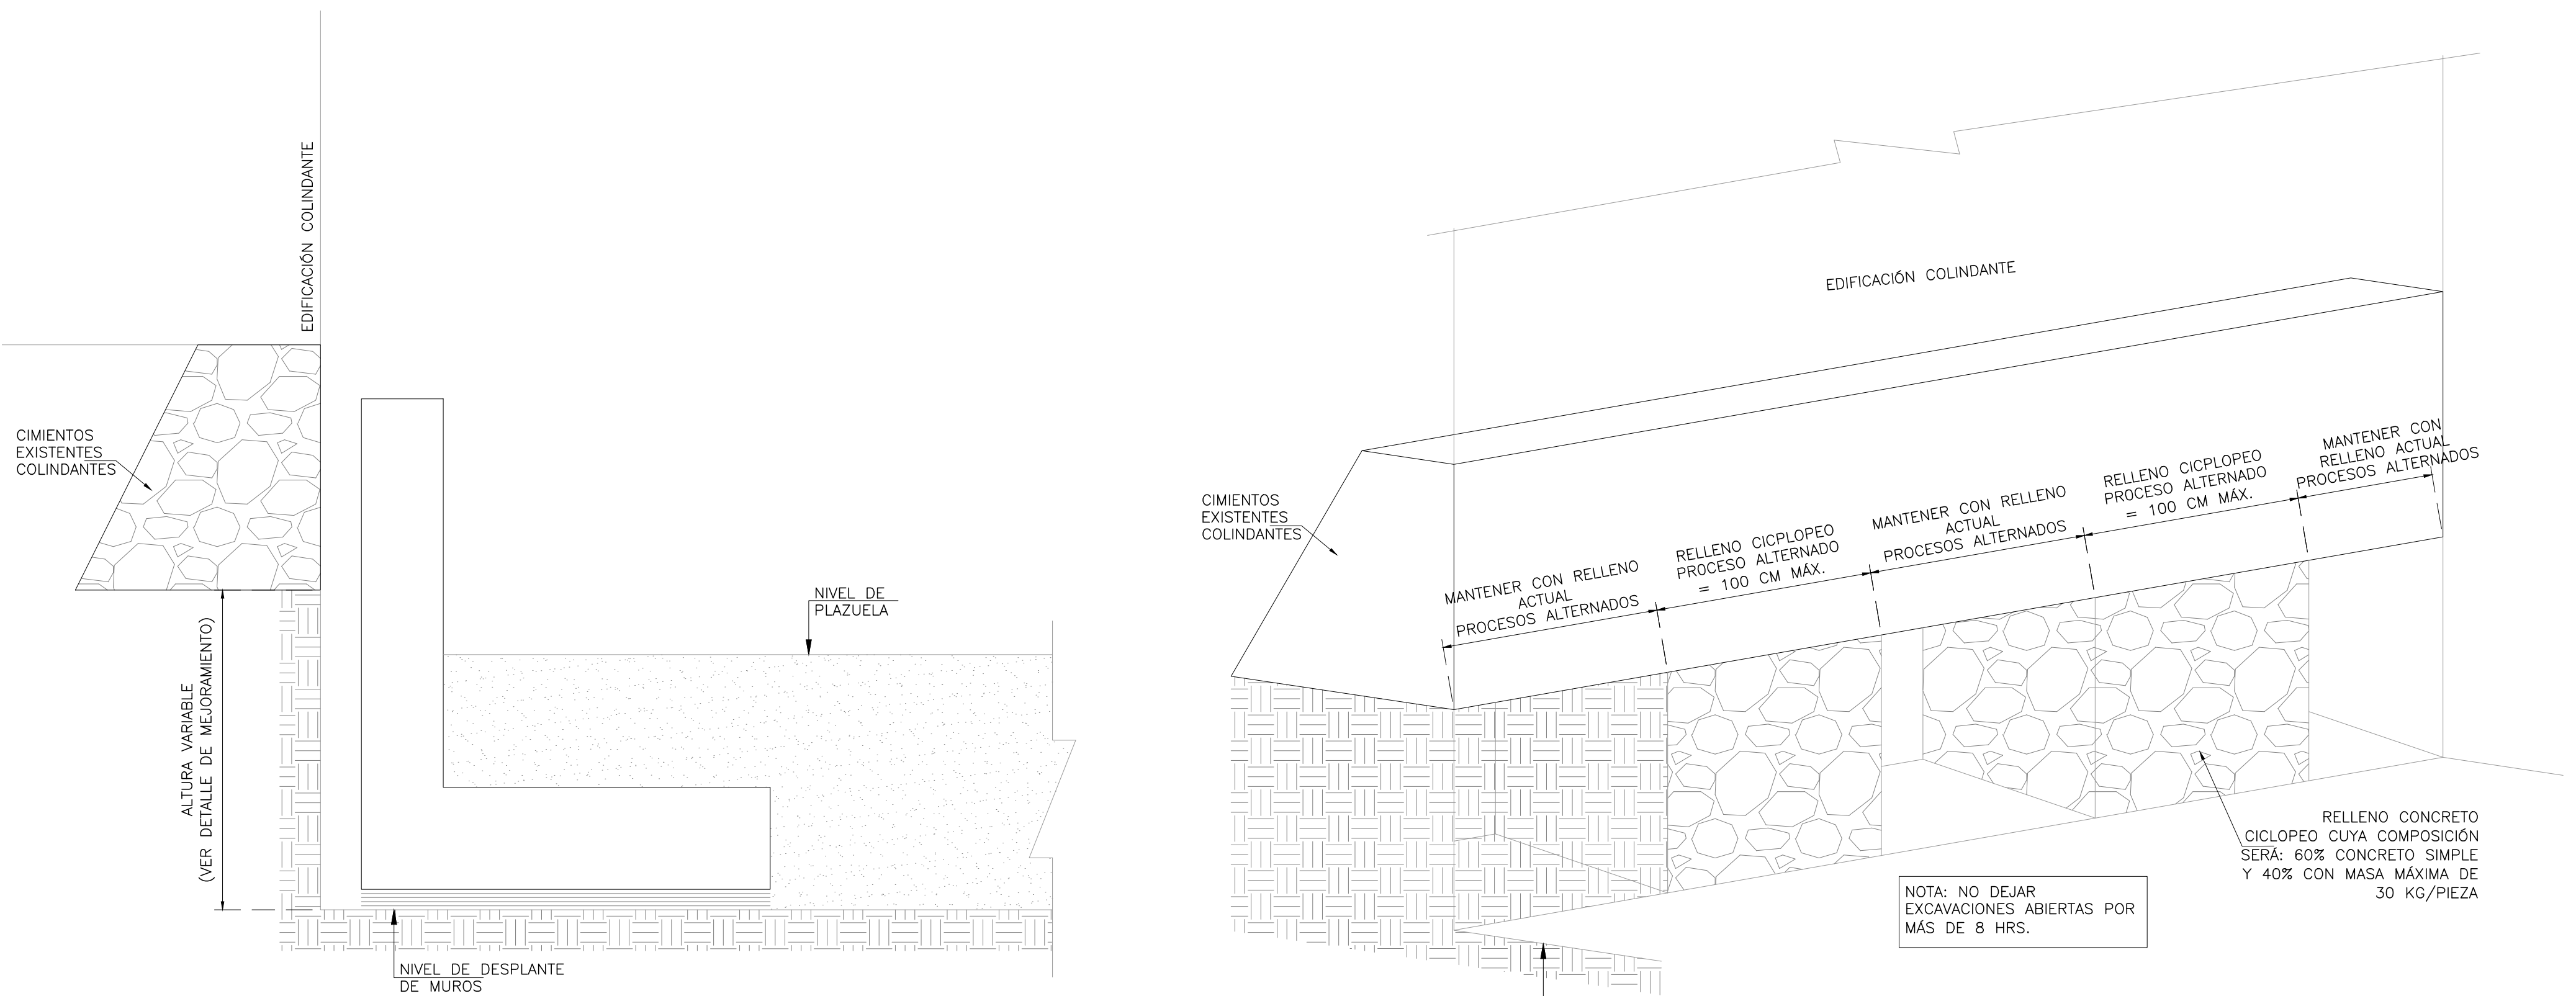

Vo.Bo. POR:


ING. MIGUEL SÁNCHEZ
ESPECIALISTA EN GEOTECNIA

Vo.Bo. POR:

ARQ. ROGER SOLANO ACOSTA
ESPECIALISTA URBANISMO

POSIBLE CONDICIÓN DE TERRENO
EN CIMENTACIONES COLINDANTES
ESC:1:100

PROCESO CONSTRUCTIVO DE
MEJORAMIENTO ANTE POSIBLE CONDICIÓN DE
NIVEL DE TERRENO EN CIMENTACIONES COLINDANTES
ESC:1:100

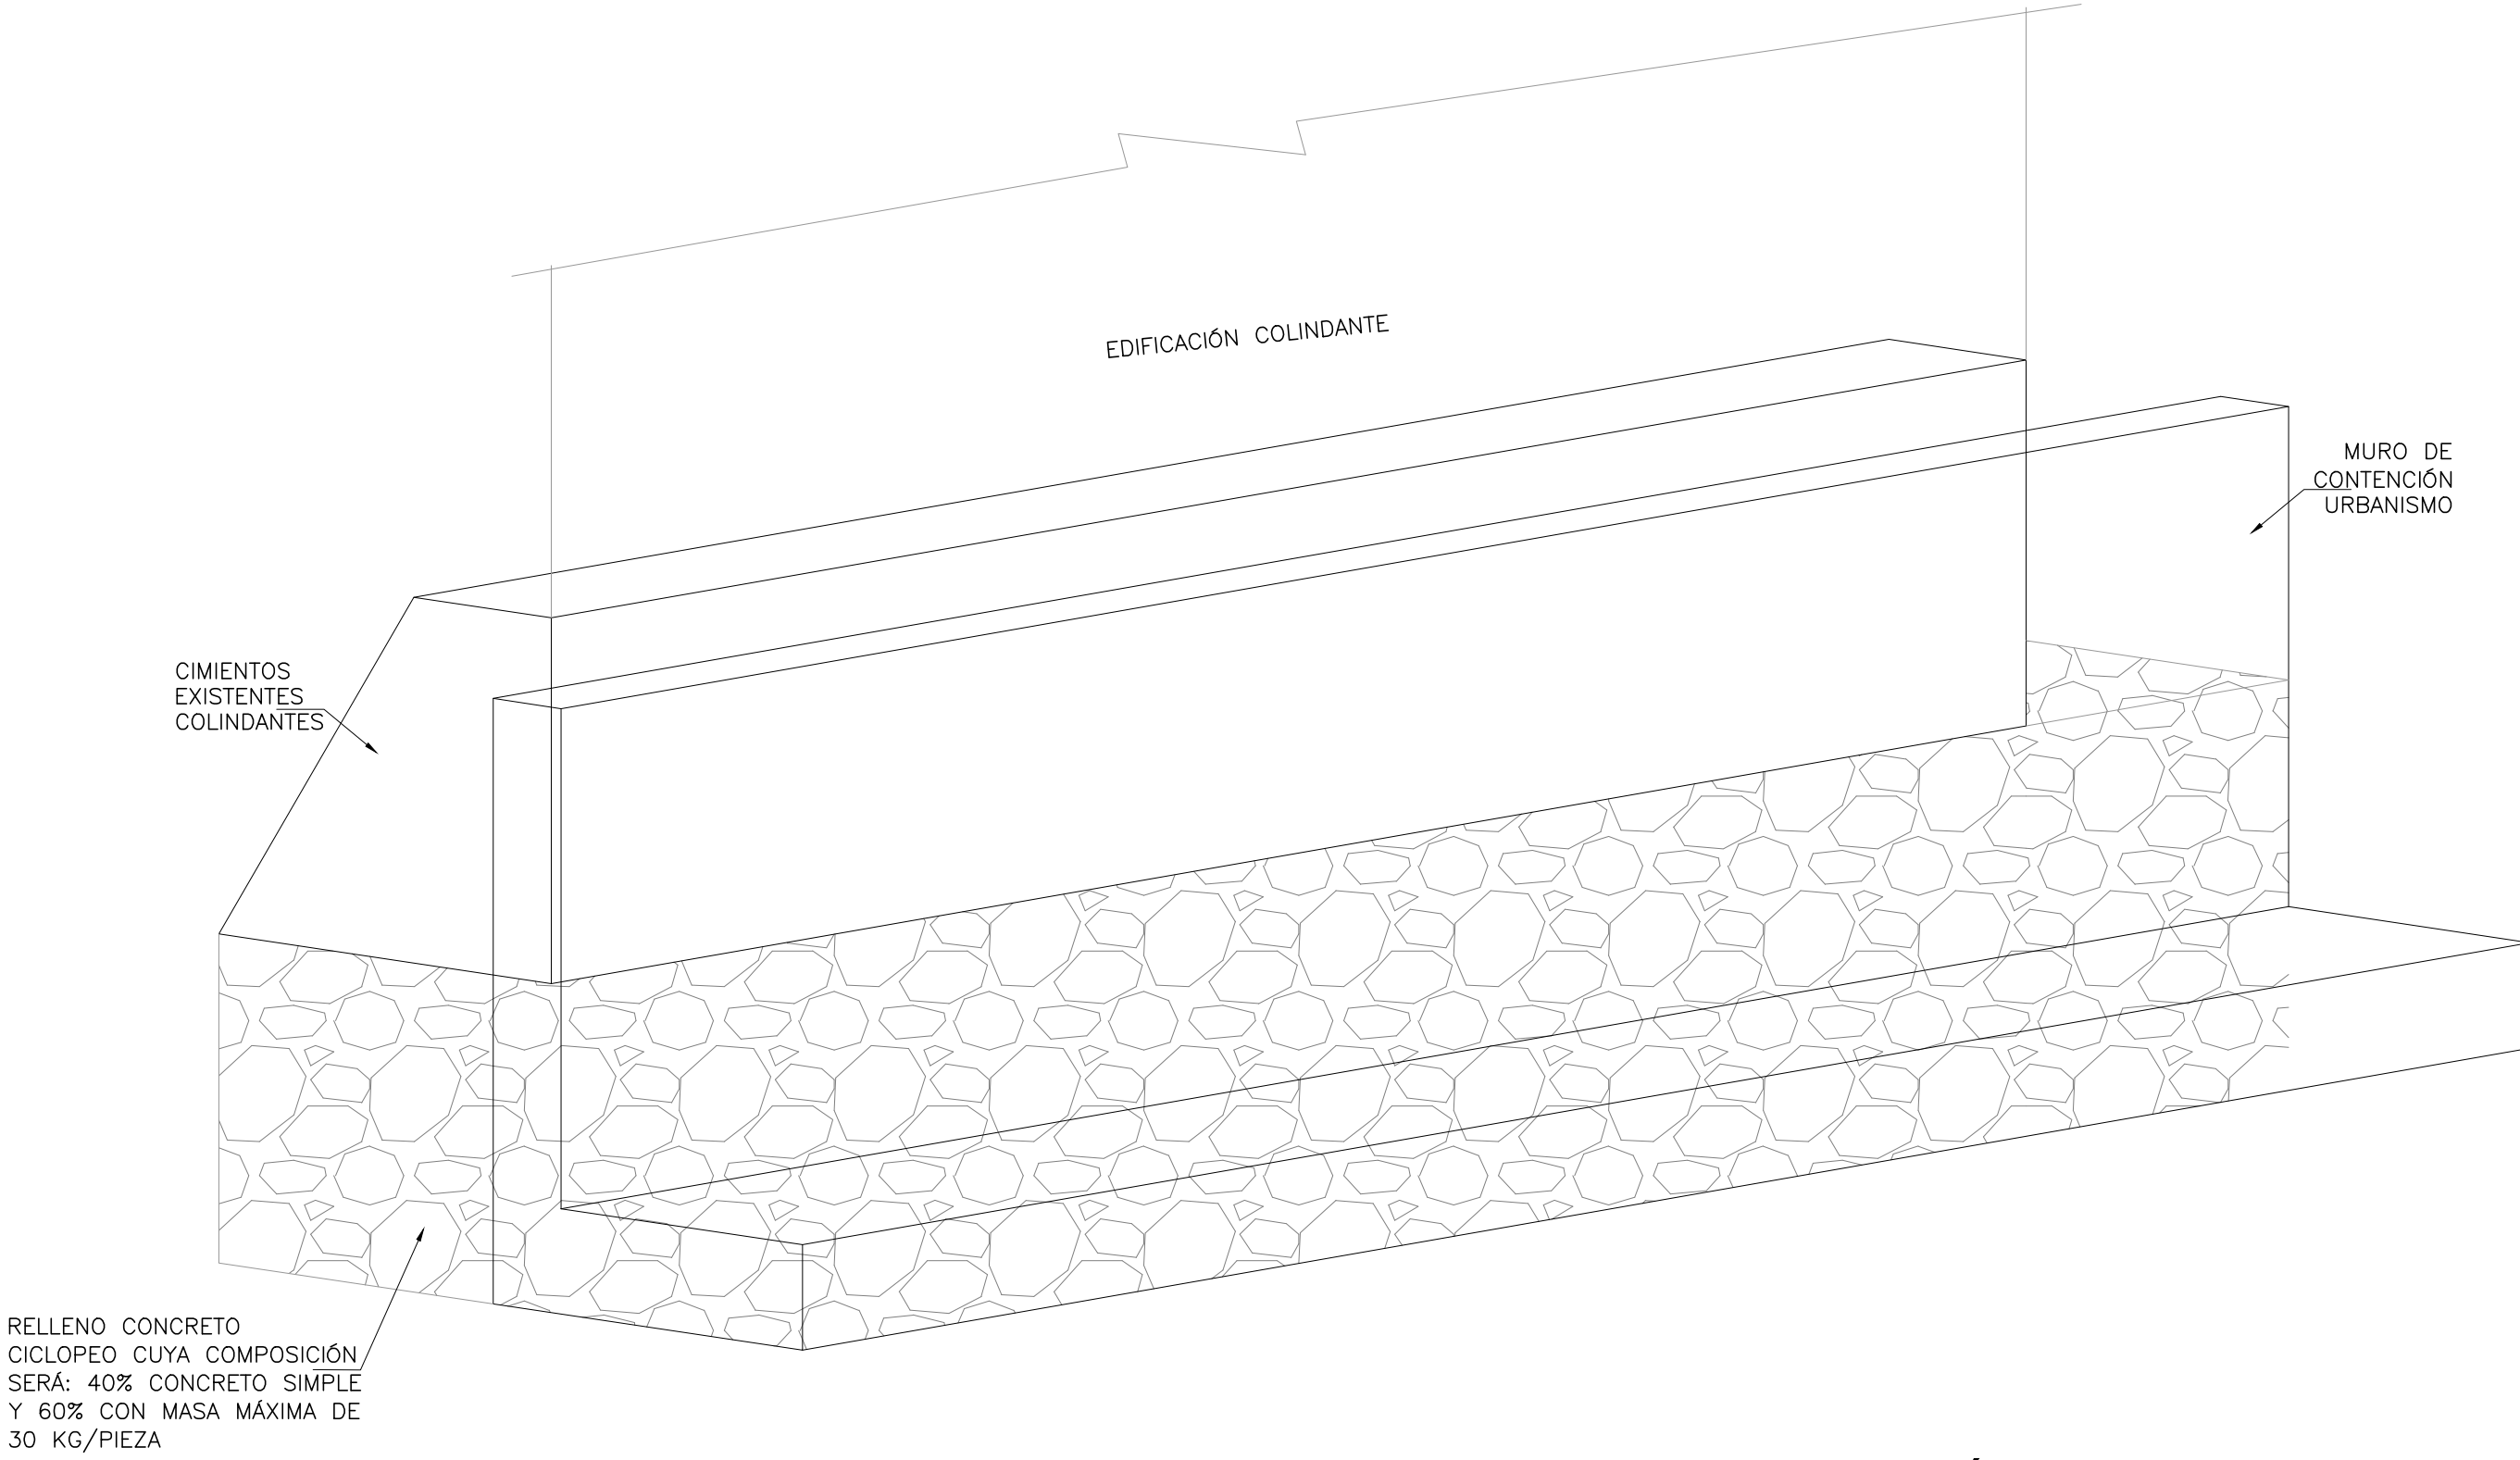

MEJORAMIENTO ANTE POSIBLE CONDICIÓN DE
NIVEL DE TERRENO EN CIMENTACIONES COLINDANTES
ESC:1:100

	INSTITUTO DE DESARROLLO URBANO Alcaldía Mayor Bogotá D.C.	CONSULTOR: CONSORCIO CS 	DIRECTOR CONSULTORIA: ING. MARIO ERNESTO VACCA GÁMEZ Mot.: 01193-0224 ESPECIALISTA: ING. JORGE A. PADILLA ROMERO Mot.: 25202-05768 CND.	INTERVENTORIA CONSORCIO ARDANUY-IVICSA 	DIRECTOR DE INTERVENTORIA: ING. OSCAR ANDRÉS RICO GÓMEZ Mot.: 25202-129453-CND ESPECIALISTA INTERVENTORIA: ARQ. CARLOS CABAL HIDALGO Mot.: 17700-64452 CLD	SUPERVISOR IDU: MARÍA CONSTANZA GARCÍA ALICASTRO DIRECCIÓN TÉCNICA DE PROYECTOS	M O D I F I C A C I O N E S		FECHA:	PROYECTO: "ACTUALIZACIÓN, AJUSTES Y COMPLEMENTACIÓN DE LA FACTIBILIDAD Y ESTUDIOS Y DISEÑOS DEL CABLE AÉREO EN SAN CRISTÓBAL, EN BOGOTÁ D.C."	CONTIENE: PROYECTO URBANISMO - PILONA 14 TRAMO 2 DETALLES PLANO 2 DE 2	REFERENCIA: XREF-TOP-PILONAS-192	PLANCHA No. DIESMC25 DE 50 CONSECUTIVO:	
							I EMISIÓN INICIAL					15/FEB/22		ARCHIVO AUTOCAD: DIESMC24
							II ATENCIÓN A COMENTARIOS INTERVENTORIA, OFICIO ISC-CAI-P1580 959					20/ABR/22		ARCHIVO LAYOUT: DIESMC25
														FECHA DE DISEÑO: ENERO DE 2022
CONTRATO-IDU: 1630 de 2020										LOCALIDAD: SAN CRISTÓBAL	ESCALA: INDICADAS	FECHA ELABORACION PLANO: DICIEMBRE DE 2021		