


ARMADO ESCALERA-1

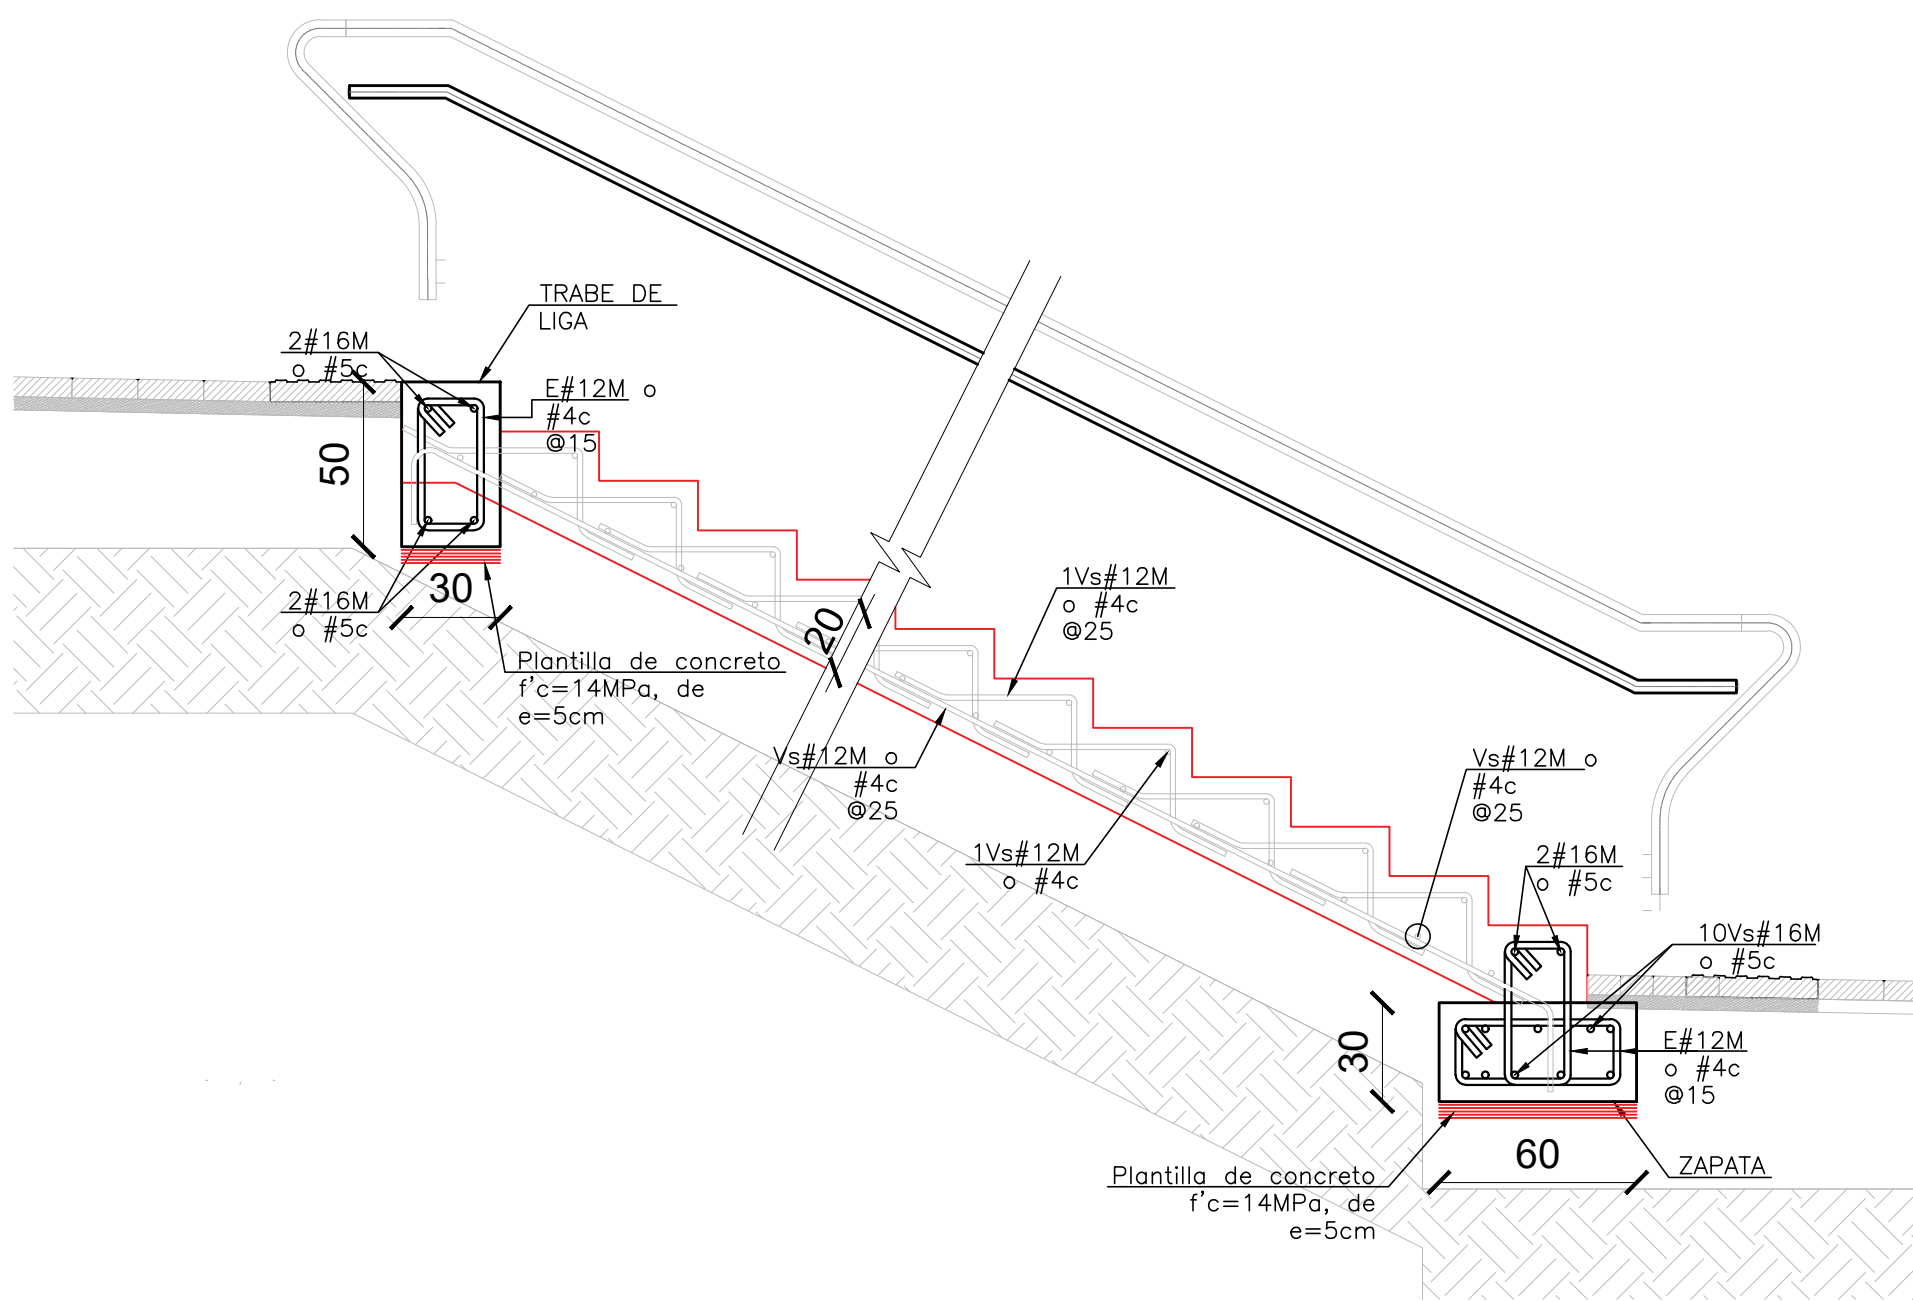

ESCALERA 1

LISTA DE VARILLAS


LOC.	DIAM.	NUM.	LONG. TOTAL	CROQUIS	a	b	c
TRABE DE LIGA	5c 16M	4	904.9		824.0	30.0	9.45
	4c 12M	56	114.9		34.0	14.0	4.70

LISTA DE VARILLAS

LOC.	DIAM.	NUM.	LONG. TOTAL	CROQUIS	a	b	c
ZAPATA	5c 16M	12	1194.9		1114.0	30.0	9.45
	4c 12M	75	121.80 134.9		37.5 44.0	14.0	4.70 4.70


LISTA DE VARILLAS

LOC.	DIAM.	NUM.	LONG. TOTAL	CROQUIS	a	b	c
LOSA	4c 12M	8	M=725.3 m=294.5 i=65.86		M=647.6 m=216.8 i=65.86	30.0	7.85
	4c 12M	46	M=832.1 m=150.1 i=65.86		M=832.1 m=150.1 i=65.86	--	--
	4c 12M	722	97.0		37.0	20.3	5.54

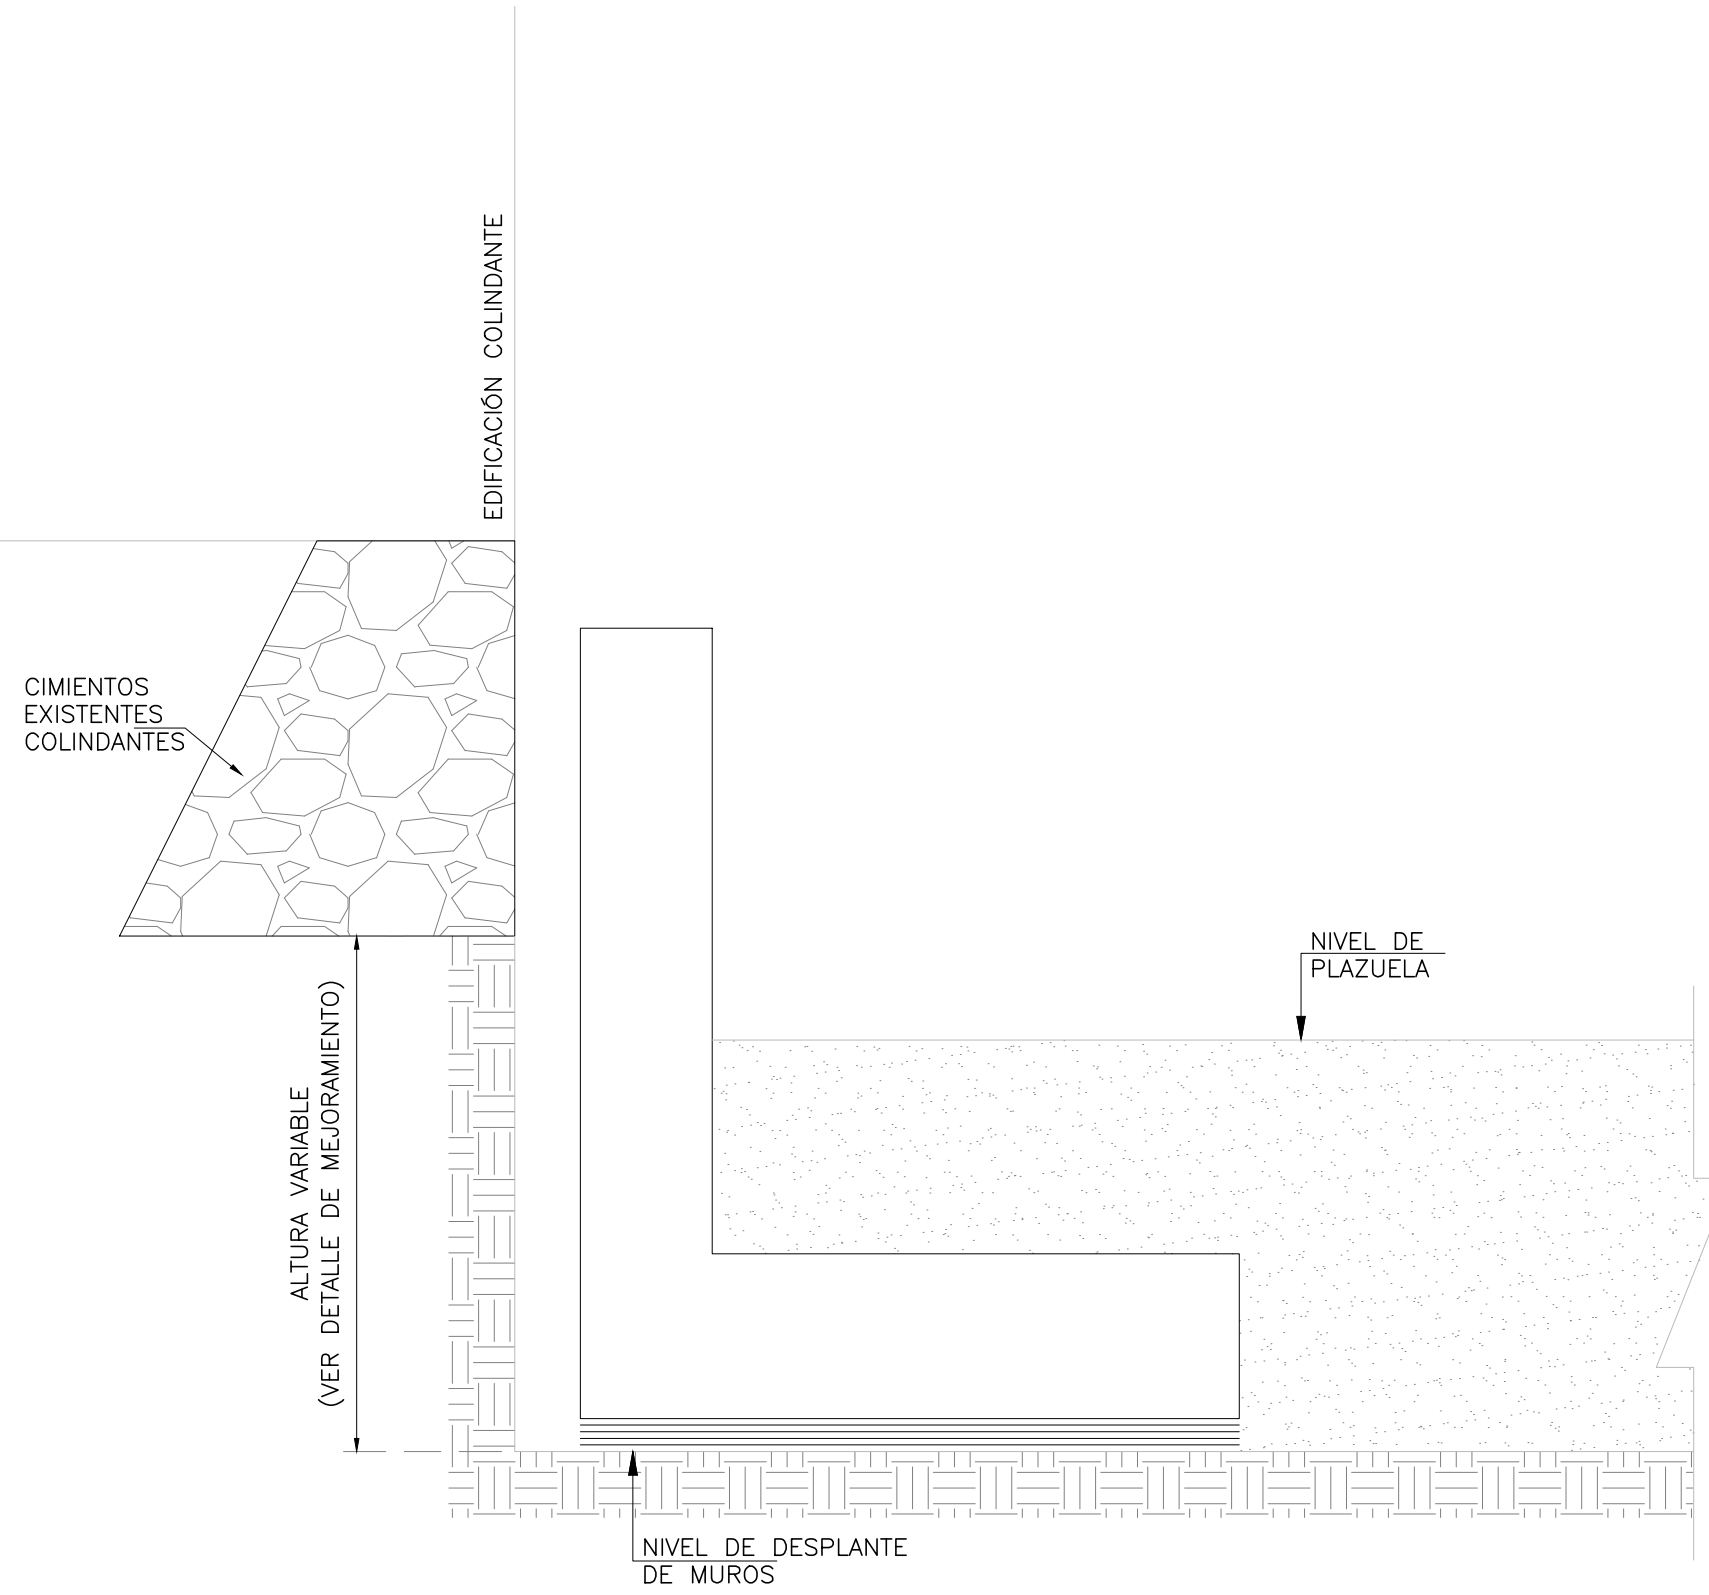


POSIBLE CONDICIÓN DE TERRENO
EN CIMENTACIONES COLINDANTES

ESC:1:100

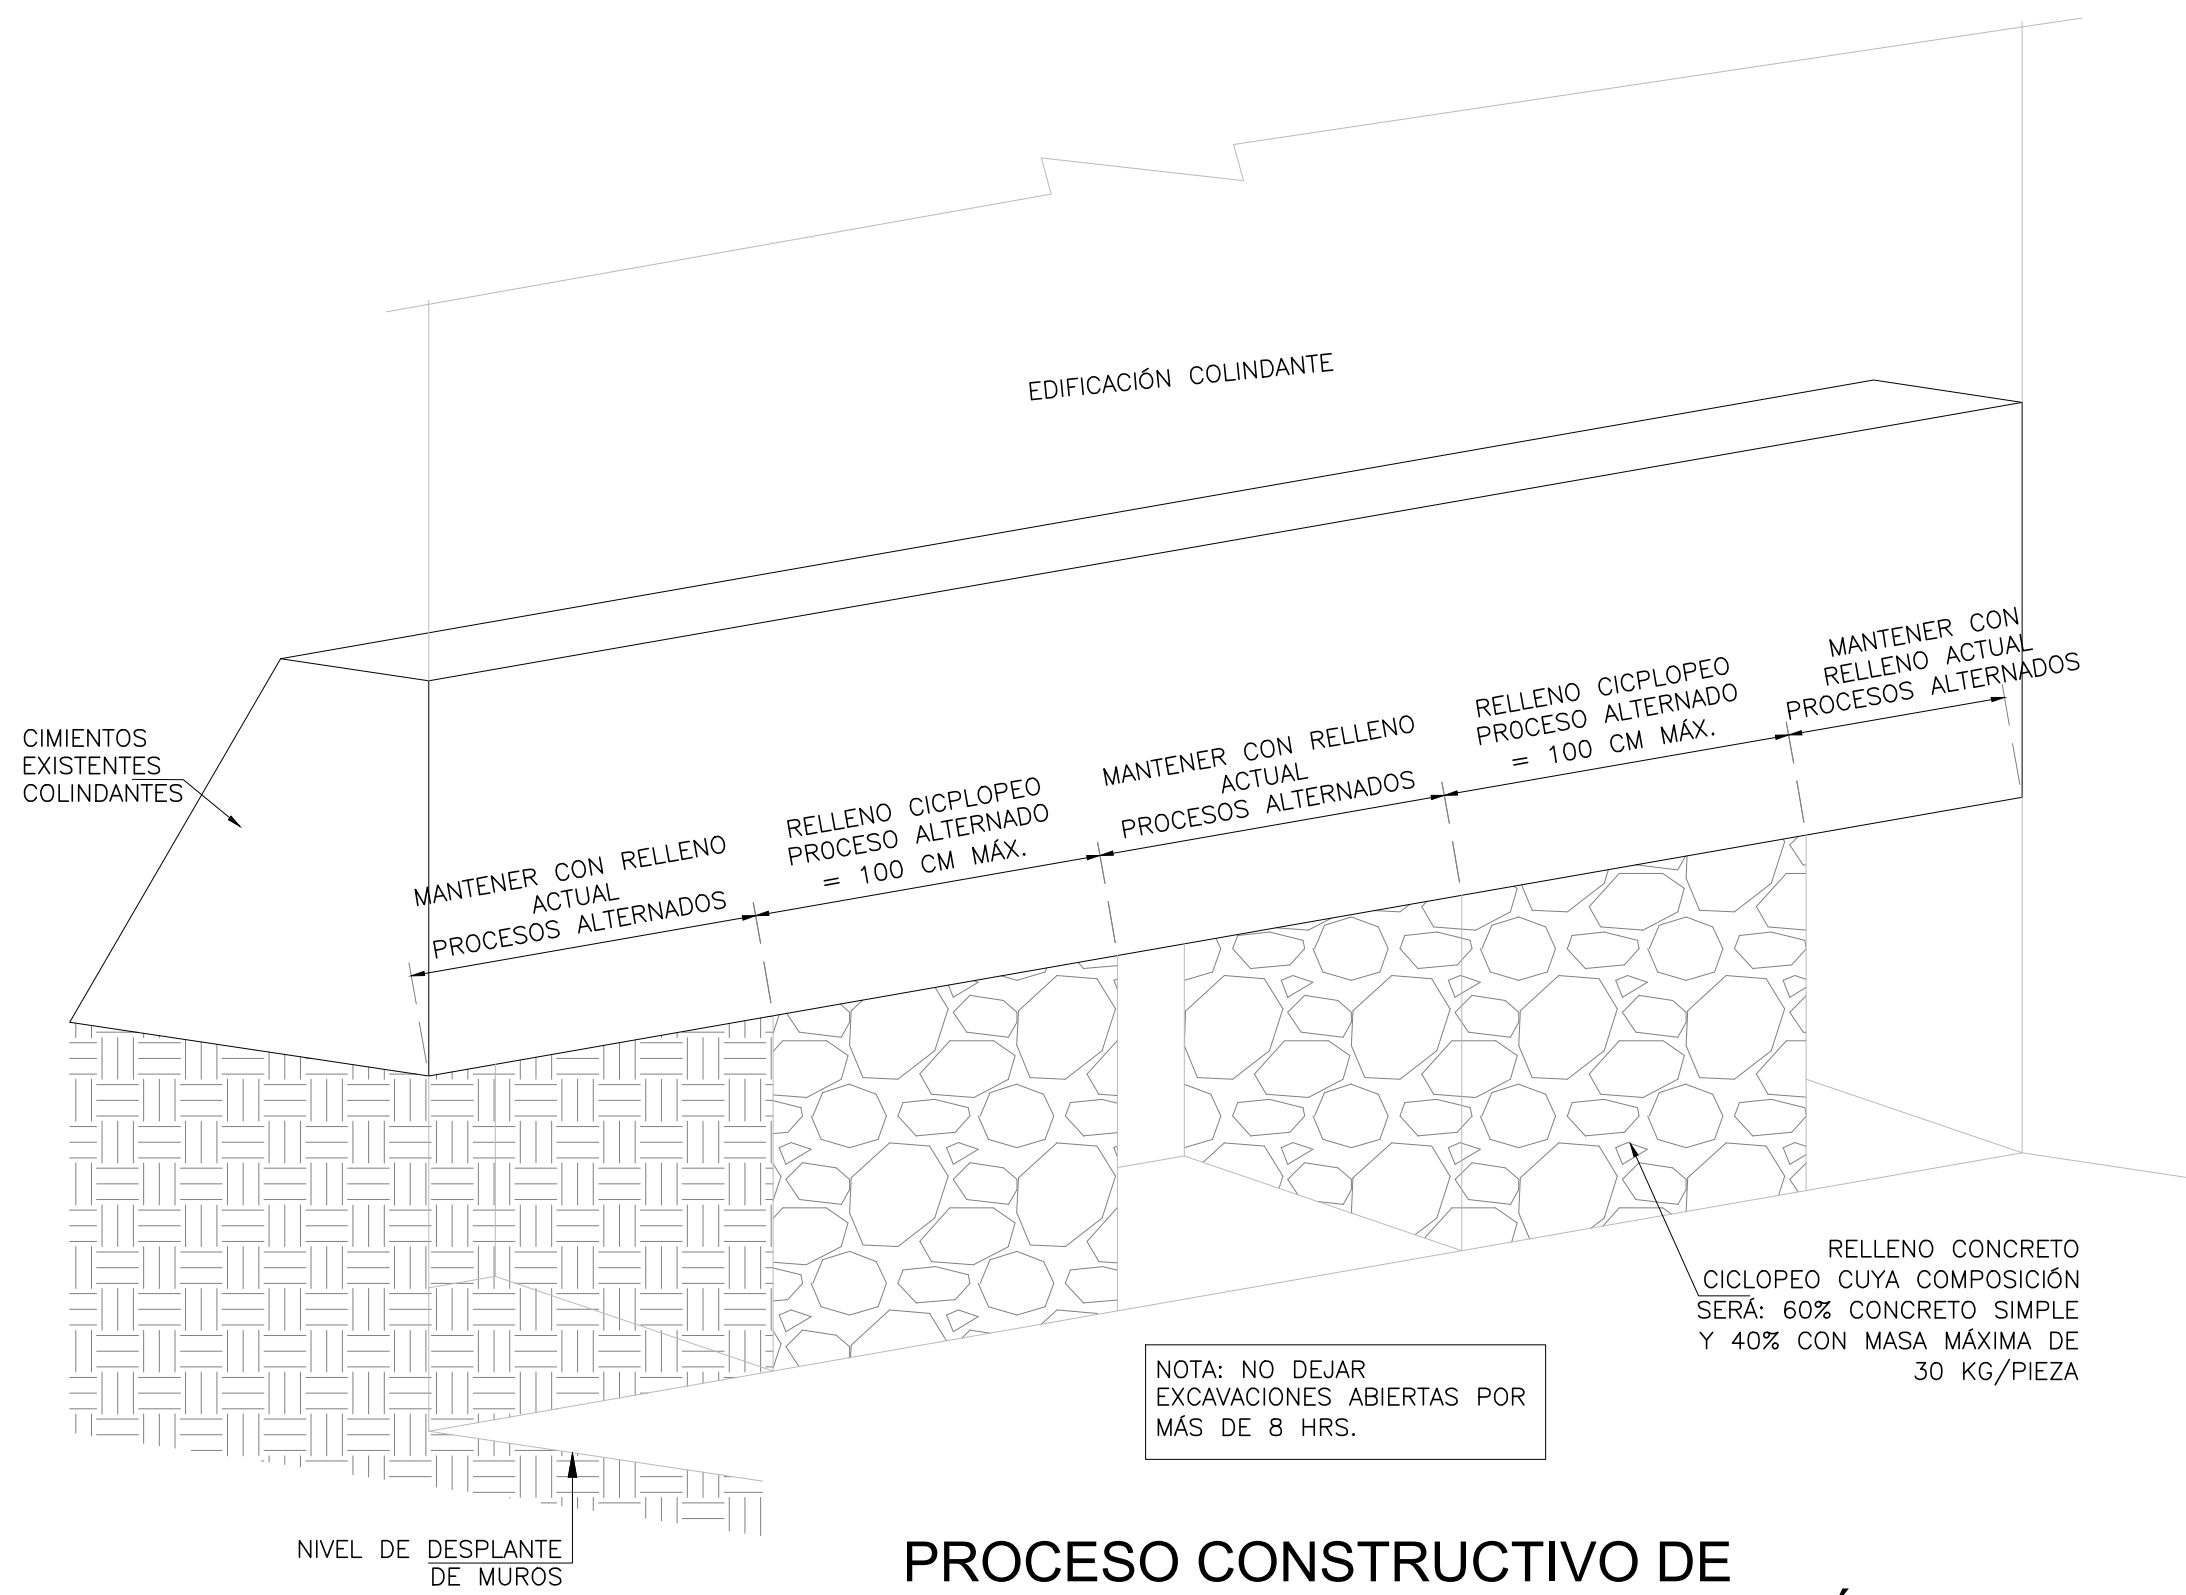

PROCESO CONSTRUCTIVO DE
MEJORAMIENTO ANTE POSIBLE CONDICIÓN DE
NIVEL DE TERRENO EN CIMENTACIONES COLINDANTES

ESC:1:100

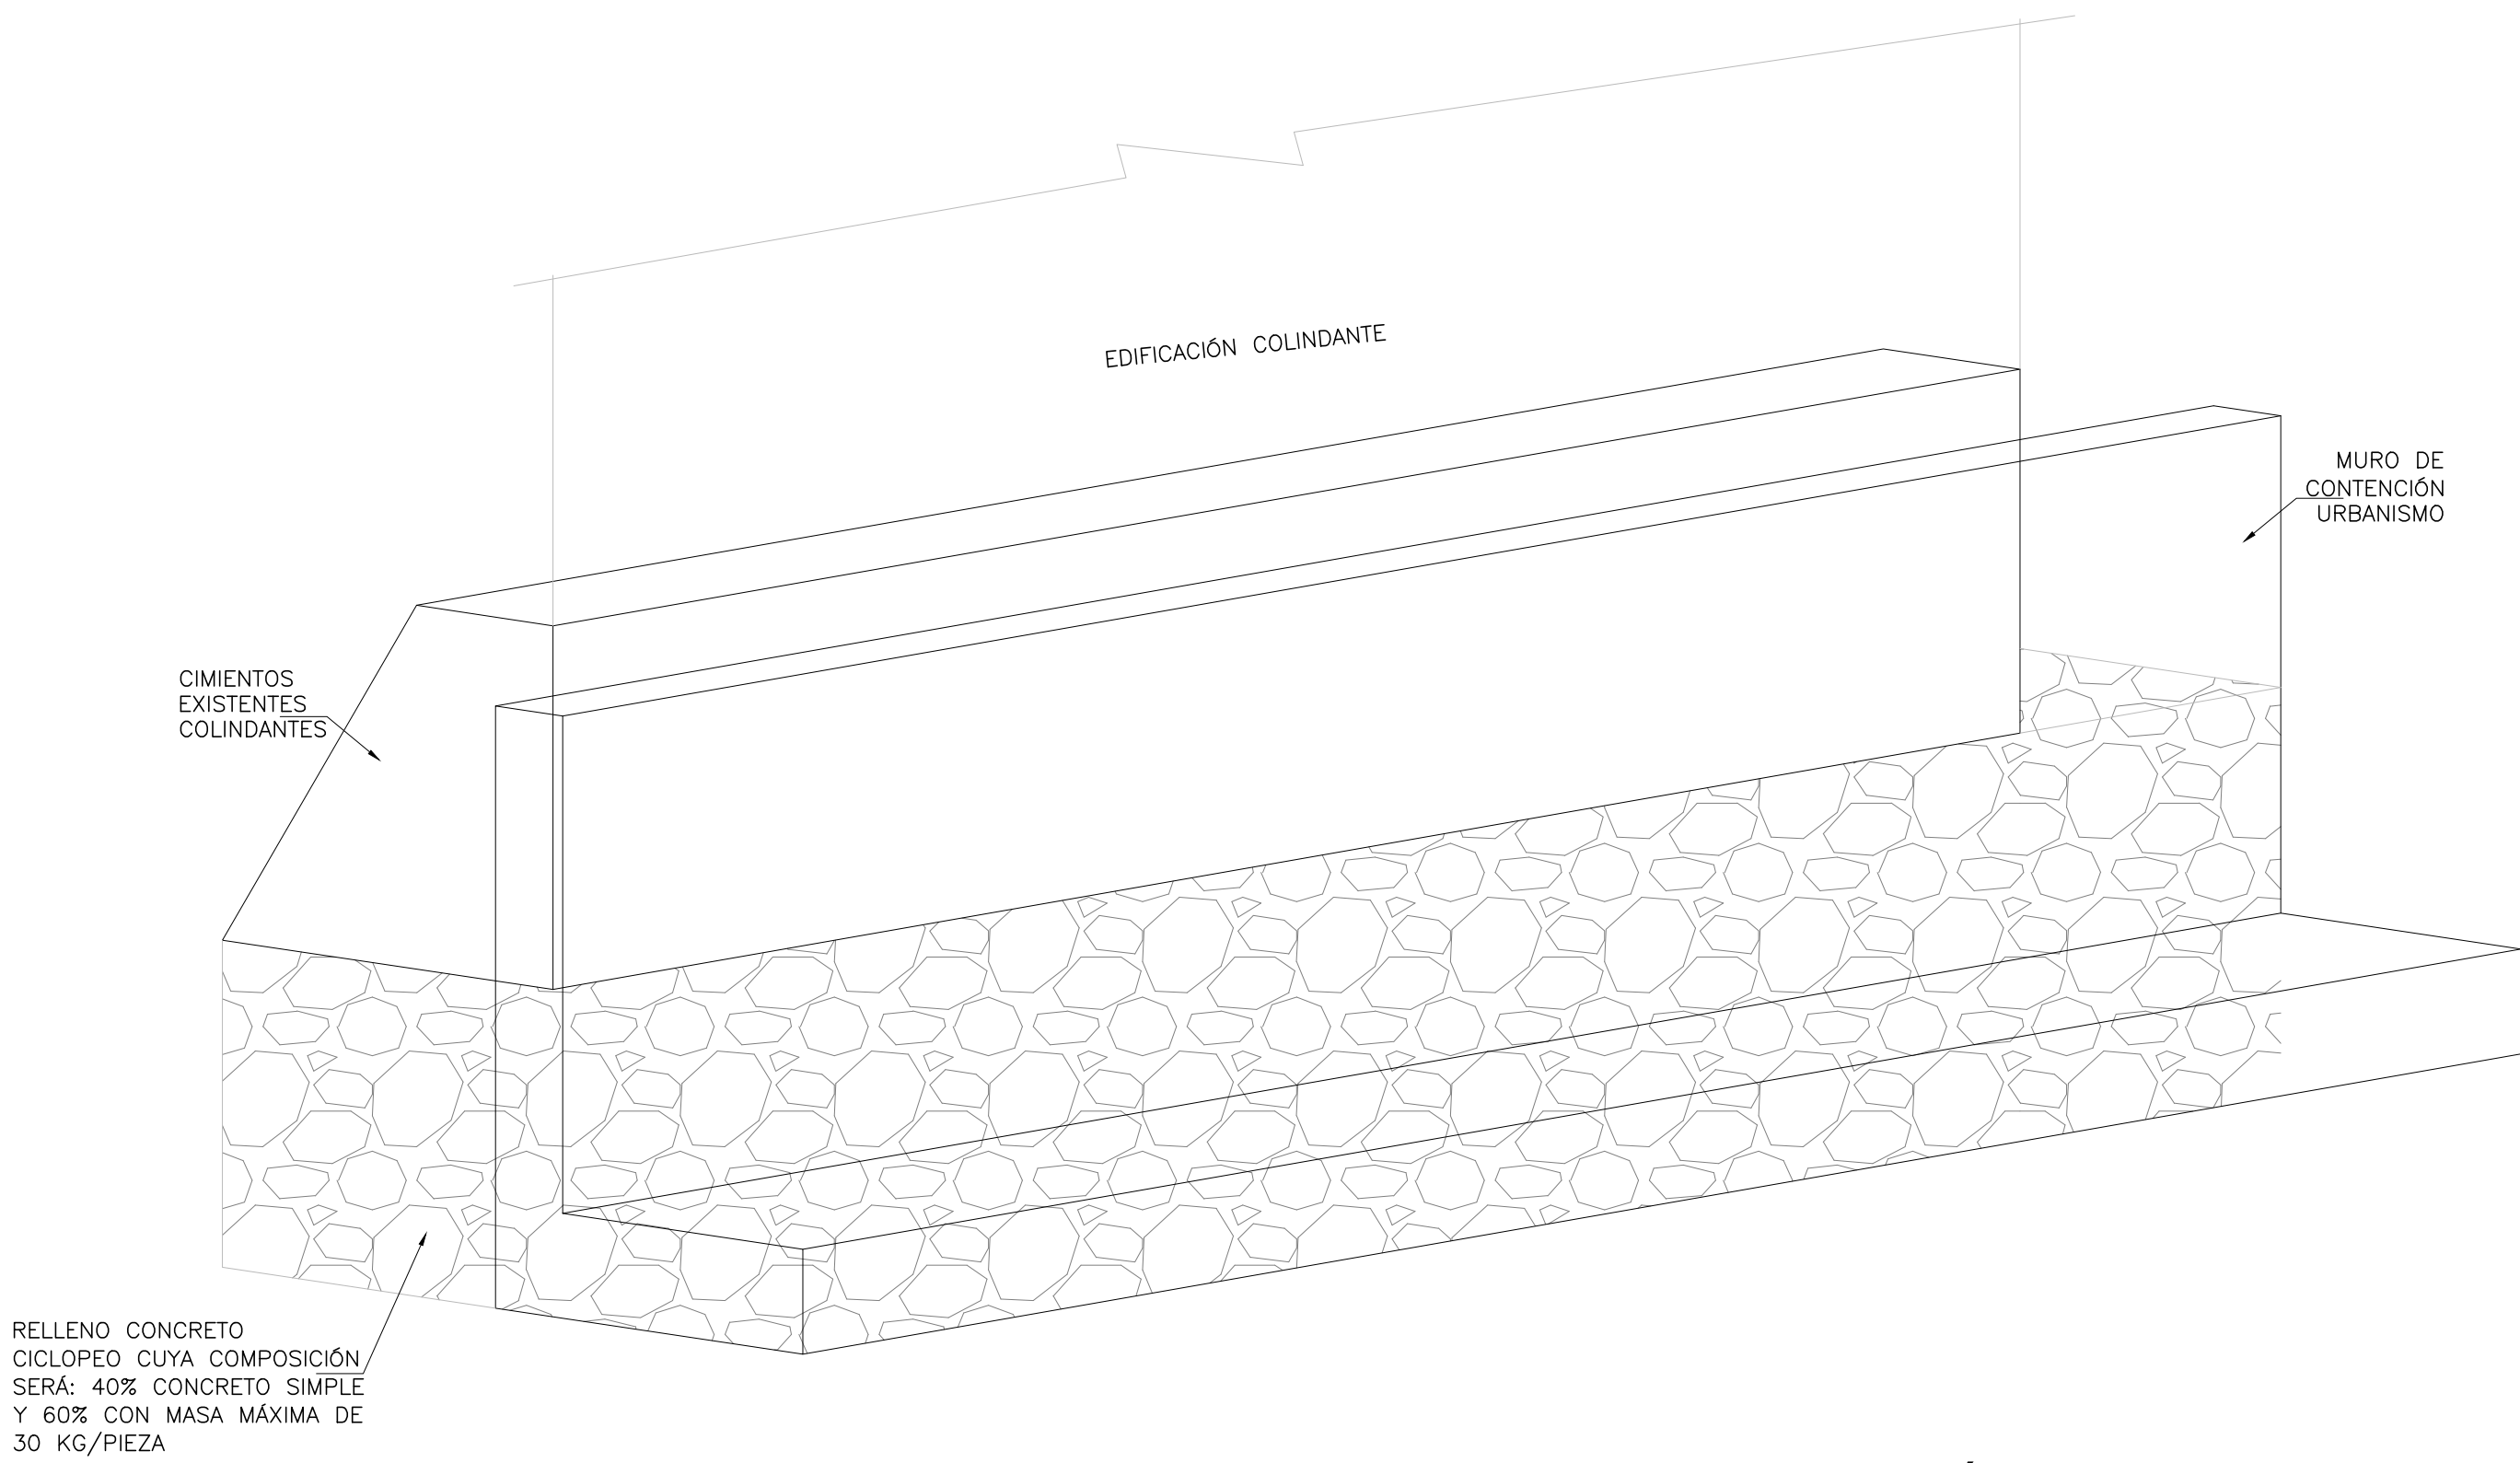

MEJORAMIENTO ANTE POSIBLE CONDICIÓN DE
NIVEL DE TERRENO EN CIMENTACIONES COLINDANTES

ESC:1:100

Vo.Bo. POR:
ING. MIGUEL SÁNCHEZ
ESPECIALISTA EN GEOTECNIA

Vo.Bo. POR:
ARO. ROGER SOLANO ACOSTA
ESPECIALISTA URBANISMO

	INSTITUTO DE DESARROLLO URBANO Alcaldía Mayor Bogotá D.C.		CONSULTOR: CONSORCIO CS	DIRECTOR CONSULTORIA: ING. MARIO ERNESTO VACCA GÁMEZ Mot.:01193-0224	INTERVENTORIA CONSORCIO ARDANUY-IVICSA	DIRECTOR DE INTERVENTORIA: ING. OSCAR ANDRÉS RICO GÓMEZ Mot.:25202-129453-CND	SUPERVISOR IDU: MARÍA CONSTANZA GARCÍA ALCÁSTRO	MODIFICACIONES		FECHA:	PROYECTO: "ACTUALIZACIÓN, AJUSTES Y COMPLEMENTACIÓN DE LA FACTIBILIDAD Y ESTUDIOS Y DISEÑOS DEL CABLE AÉREO EN SAN CRISTÓBAL, EN BOGOTÁ D.C."	CONTIENE: PROYECTO URBANISMO – PILONA 17 TRAMO 2 ESCALERAS Y DETALLES PLANO 3 DE 3	REFERENCIA: XREF-TOP-PILONAS-192 ARCHIVO AUTOCAD: DIESMC30 ARCHIVO LAYOUT: DIESMC32	FECHA DE DISEÑO: ENERO DE 2022	FECHA ELABORACIÓN PLANO: DICIEMBRE DE 2021	PLANCHA No. DIESMC32 DE 50 CONSECUTIVO:
			ESPECIALISTA: ING. JORGE A. PADILLA ROMERO Mot.: 25202-05788 CND.	ESPECIALISTA INTERVENTORIA: ARO. CARLOS CABAL HIDALGO Mot.:17700-64452 CLD	V VI VII VIII	I. EMISIÓN INICIAL II. ATENCIÓN A COMENTARIOS INTERVENTORIA, OFICIO ISC-CAI-P1580 894 III. ATENCIÓN A COMENTARIOS INTERVENTORIA, OFICIO ISC-CAI-P1580 959 IV V VI VII VIII	21/FEB/22 30/MAR/22 20/ABR/22	LOCALIDAD: SAN CRISTÓBAL	ESCALA: INDICADAS							