


ARMADO ESCALERA-1

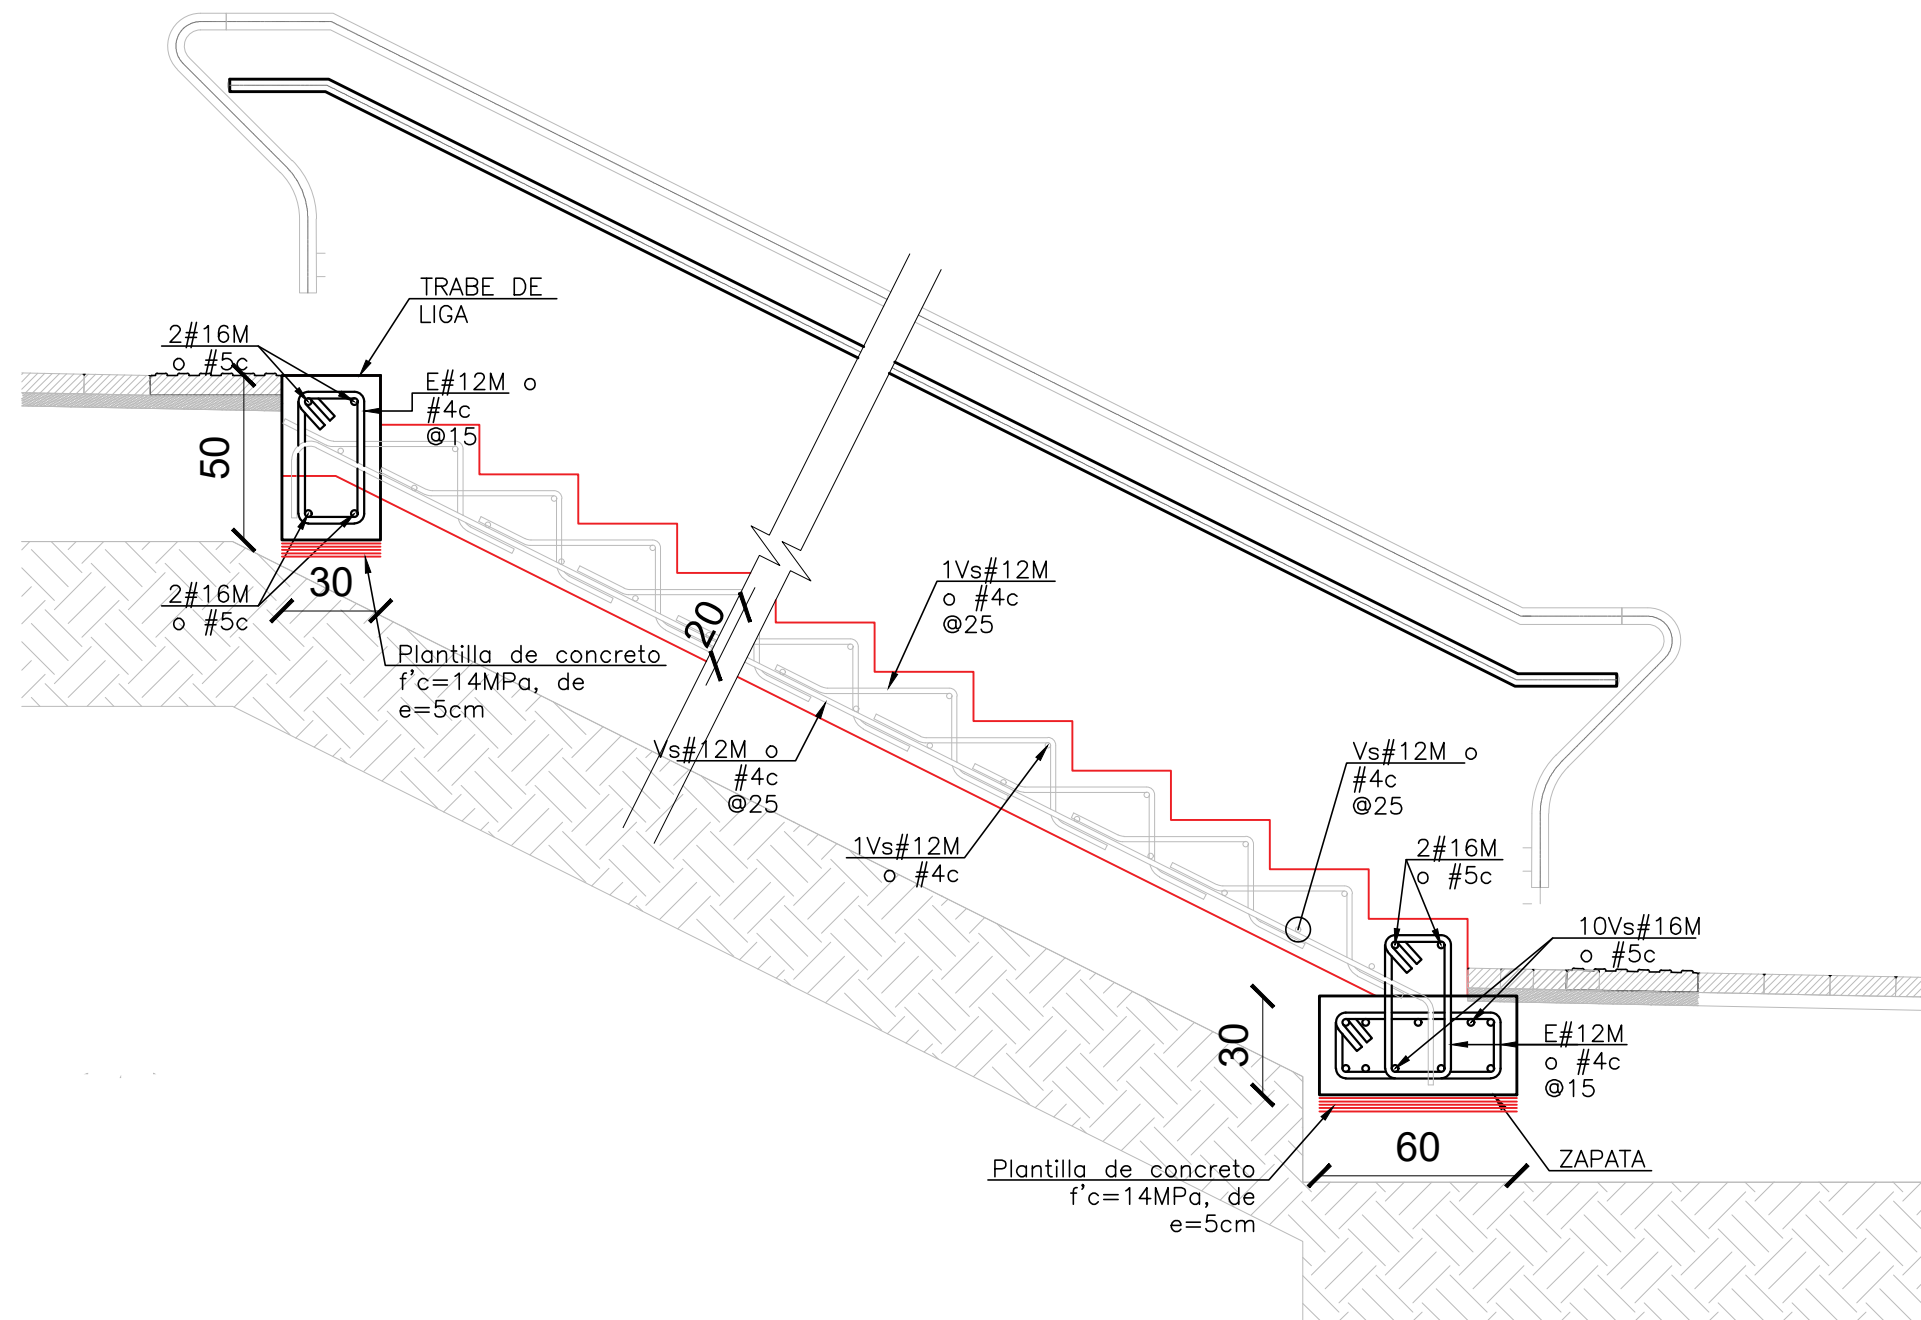

ESCALERA 1

LISTA DE VARILLAS


LOC.	DIAM.	NUM.	LONG. TOTAL	CROQUIS	a	b	c
TRABE DE LIGA	5c 16M	4	1164.9		1084.0	30.0	9.45
	4c 12M	73	114.9		34.0	14.0	4.70

LISTA DE VARILLAS

LOC.	DIAM.	NUM.	LONG. TOTAL	CROQUIS	a	b	c
ZAPATA	5c 16M	12	1200.0		1119.0	30.0	9.45
	4c 12M	76	121.80 134.9		37.5 44.0	14.0 14.0	4.70 4.70


LISTA DE VARILLAS

LOC.	DIAM.	NUM.	LONG. TOTAL	CROQUIS	a	b	c
LOSA	4c 12M	44	M=508.5 m=220.6 i=93.97		M=430.8 m=142.9 i=93.97	30.0	7.85
	4c 12M	31	M=1097.5 m=222.4 i=93.97		M=1097.5 m=222.4 i=93.97	--	--
	4c 12M	520	97.0		37.0	20.3	5.54

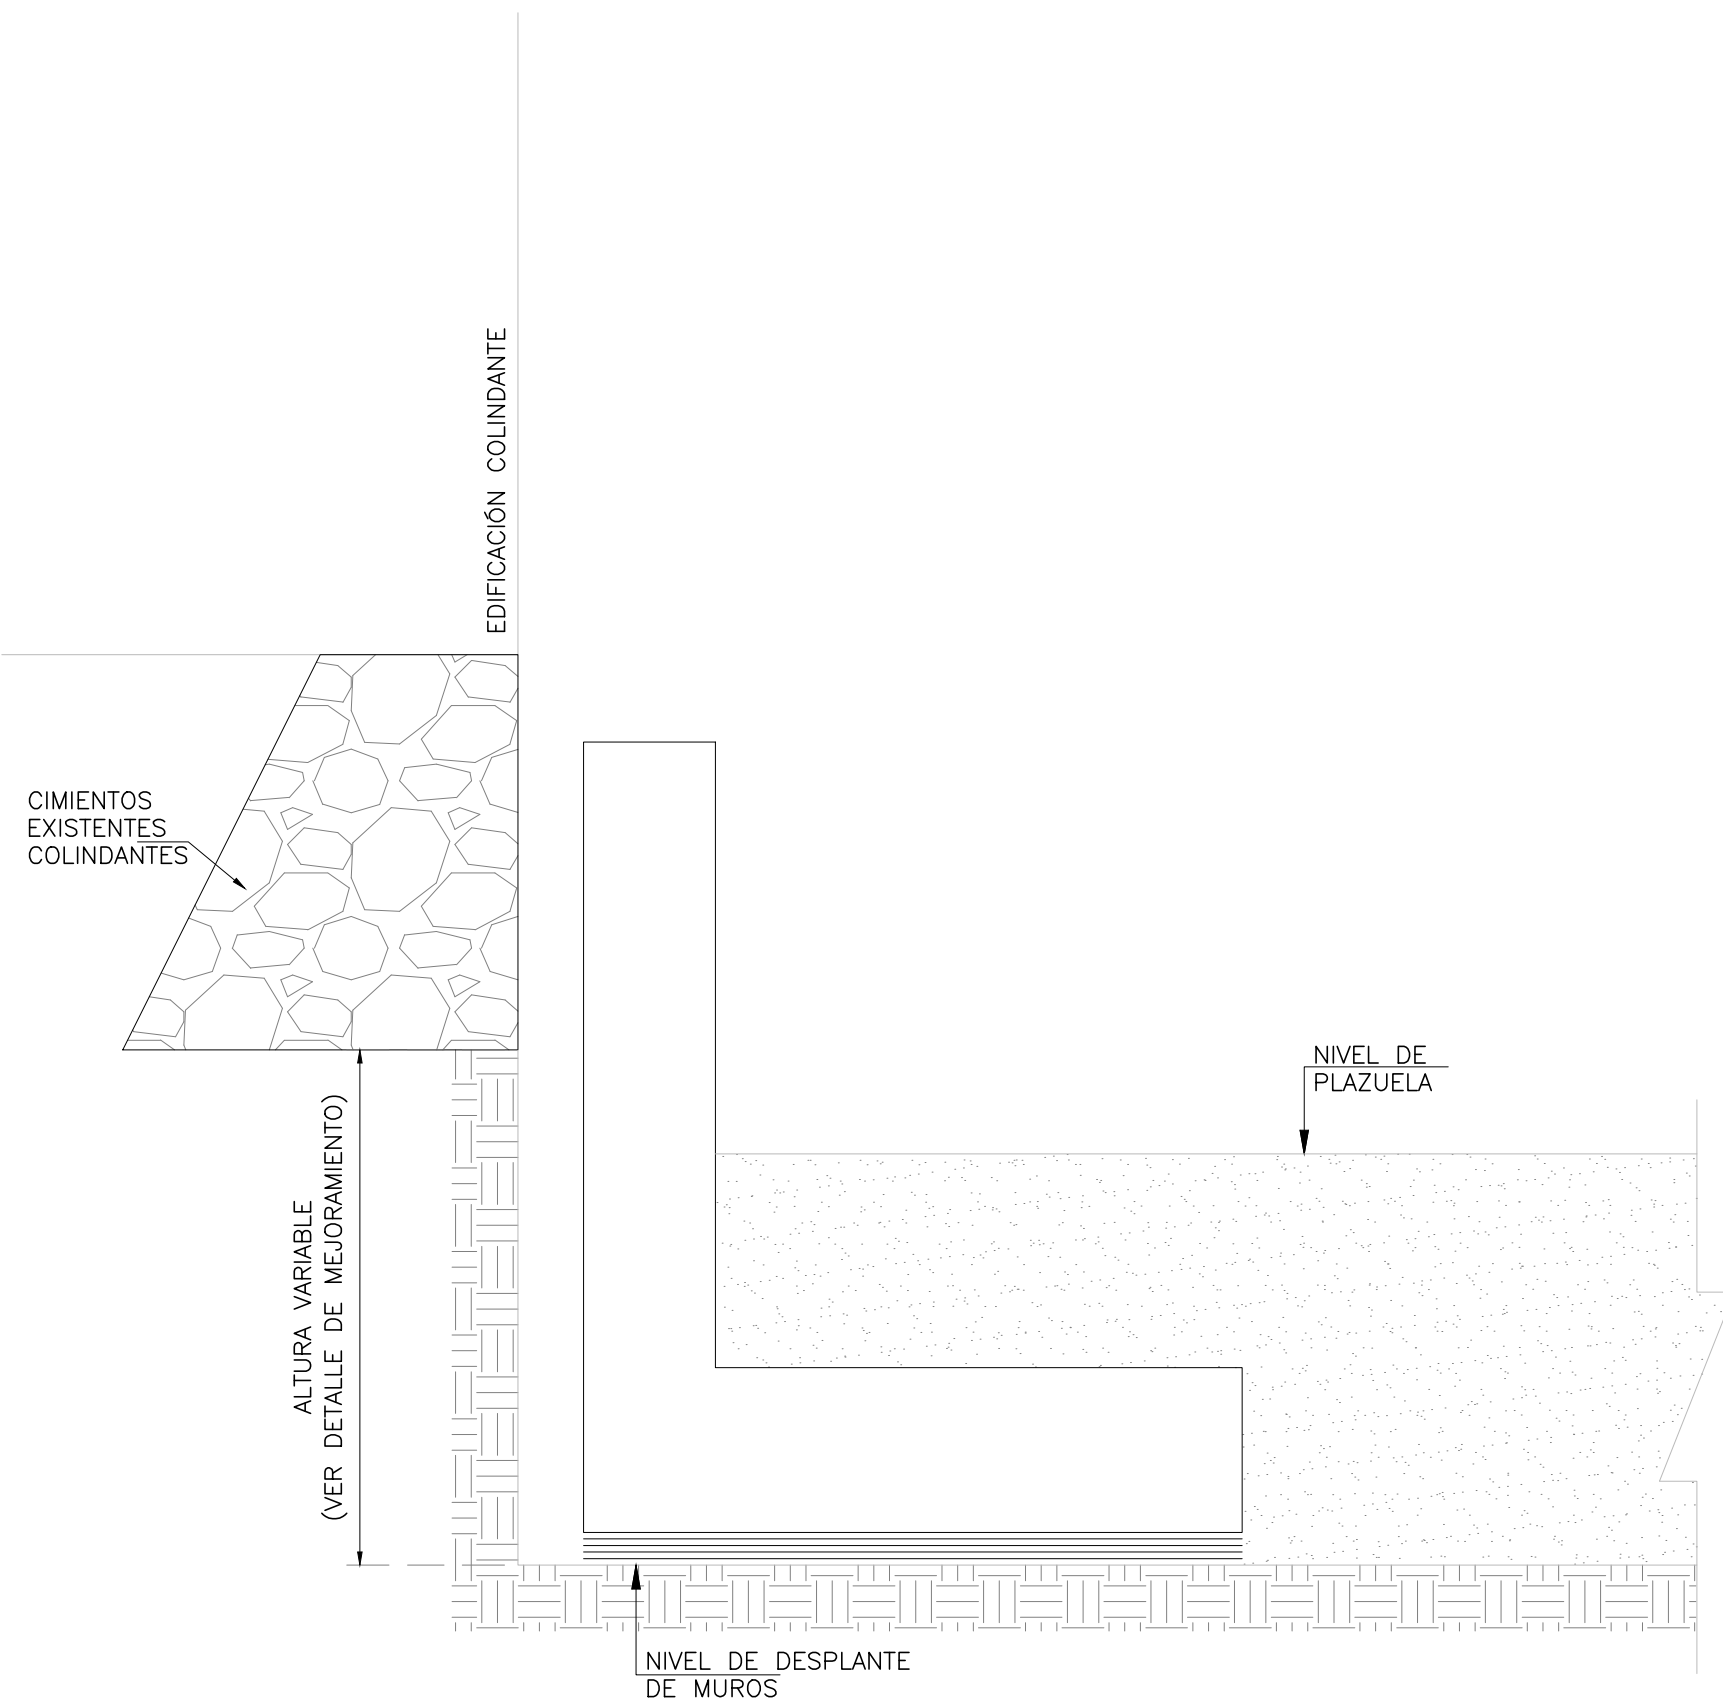


POSIBLE CONDICIÓN DE TERRENO EN CIMENTACIONES COLINDANTES

ESC:1:100

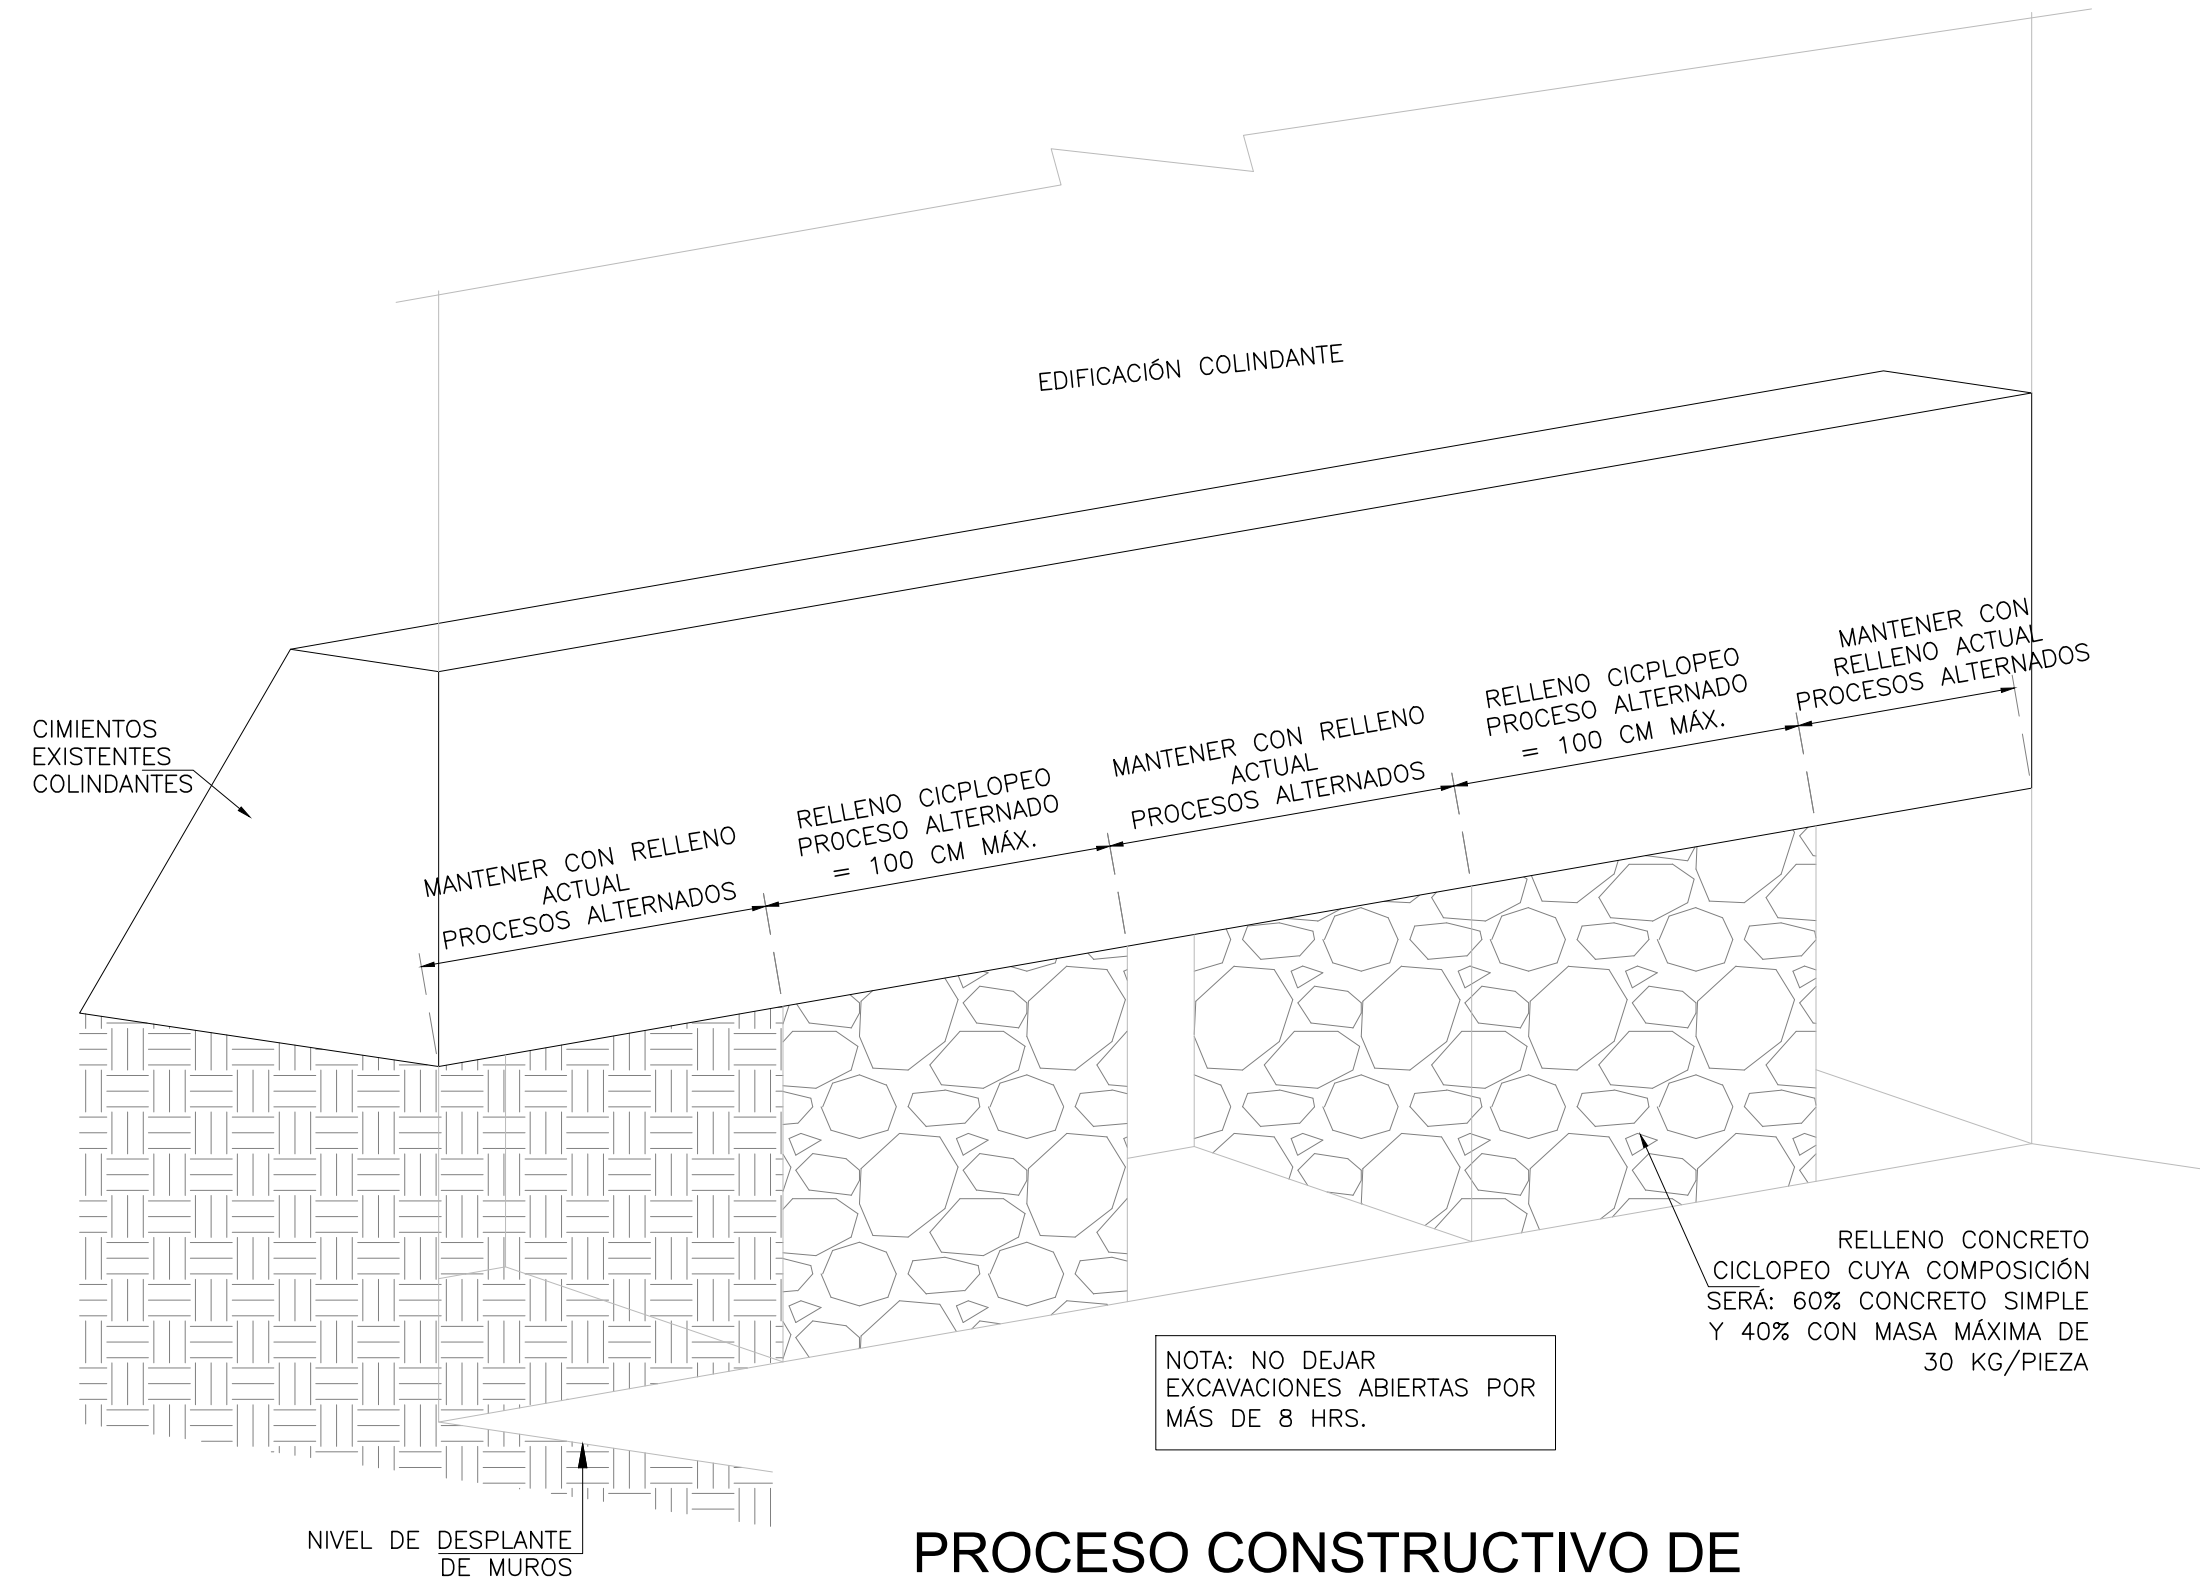

PROCESO CONSTRUCTIVO DE MEJORAMIENTO ANTE POSIBLE CONDICIÓN DE NIVEL DE TERRENO EN CIMENTACIONES COLINDANTES

ESC:1:100

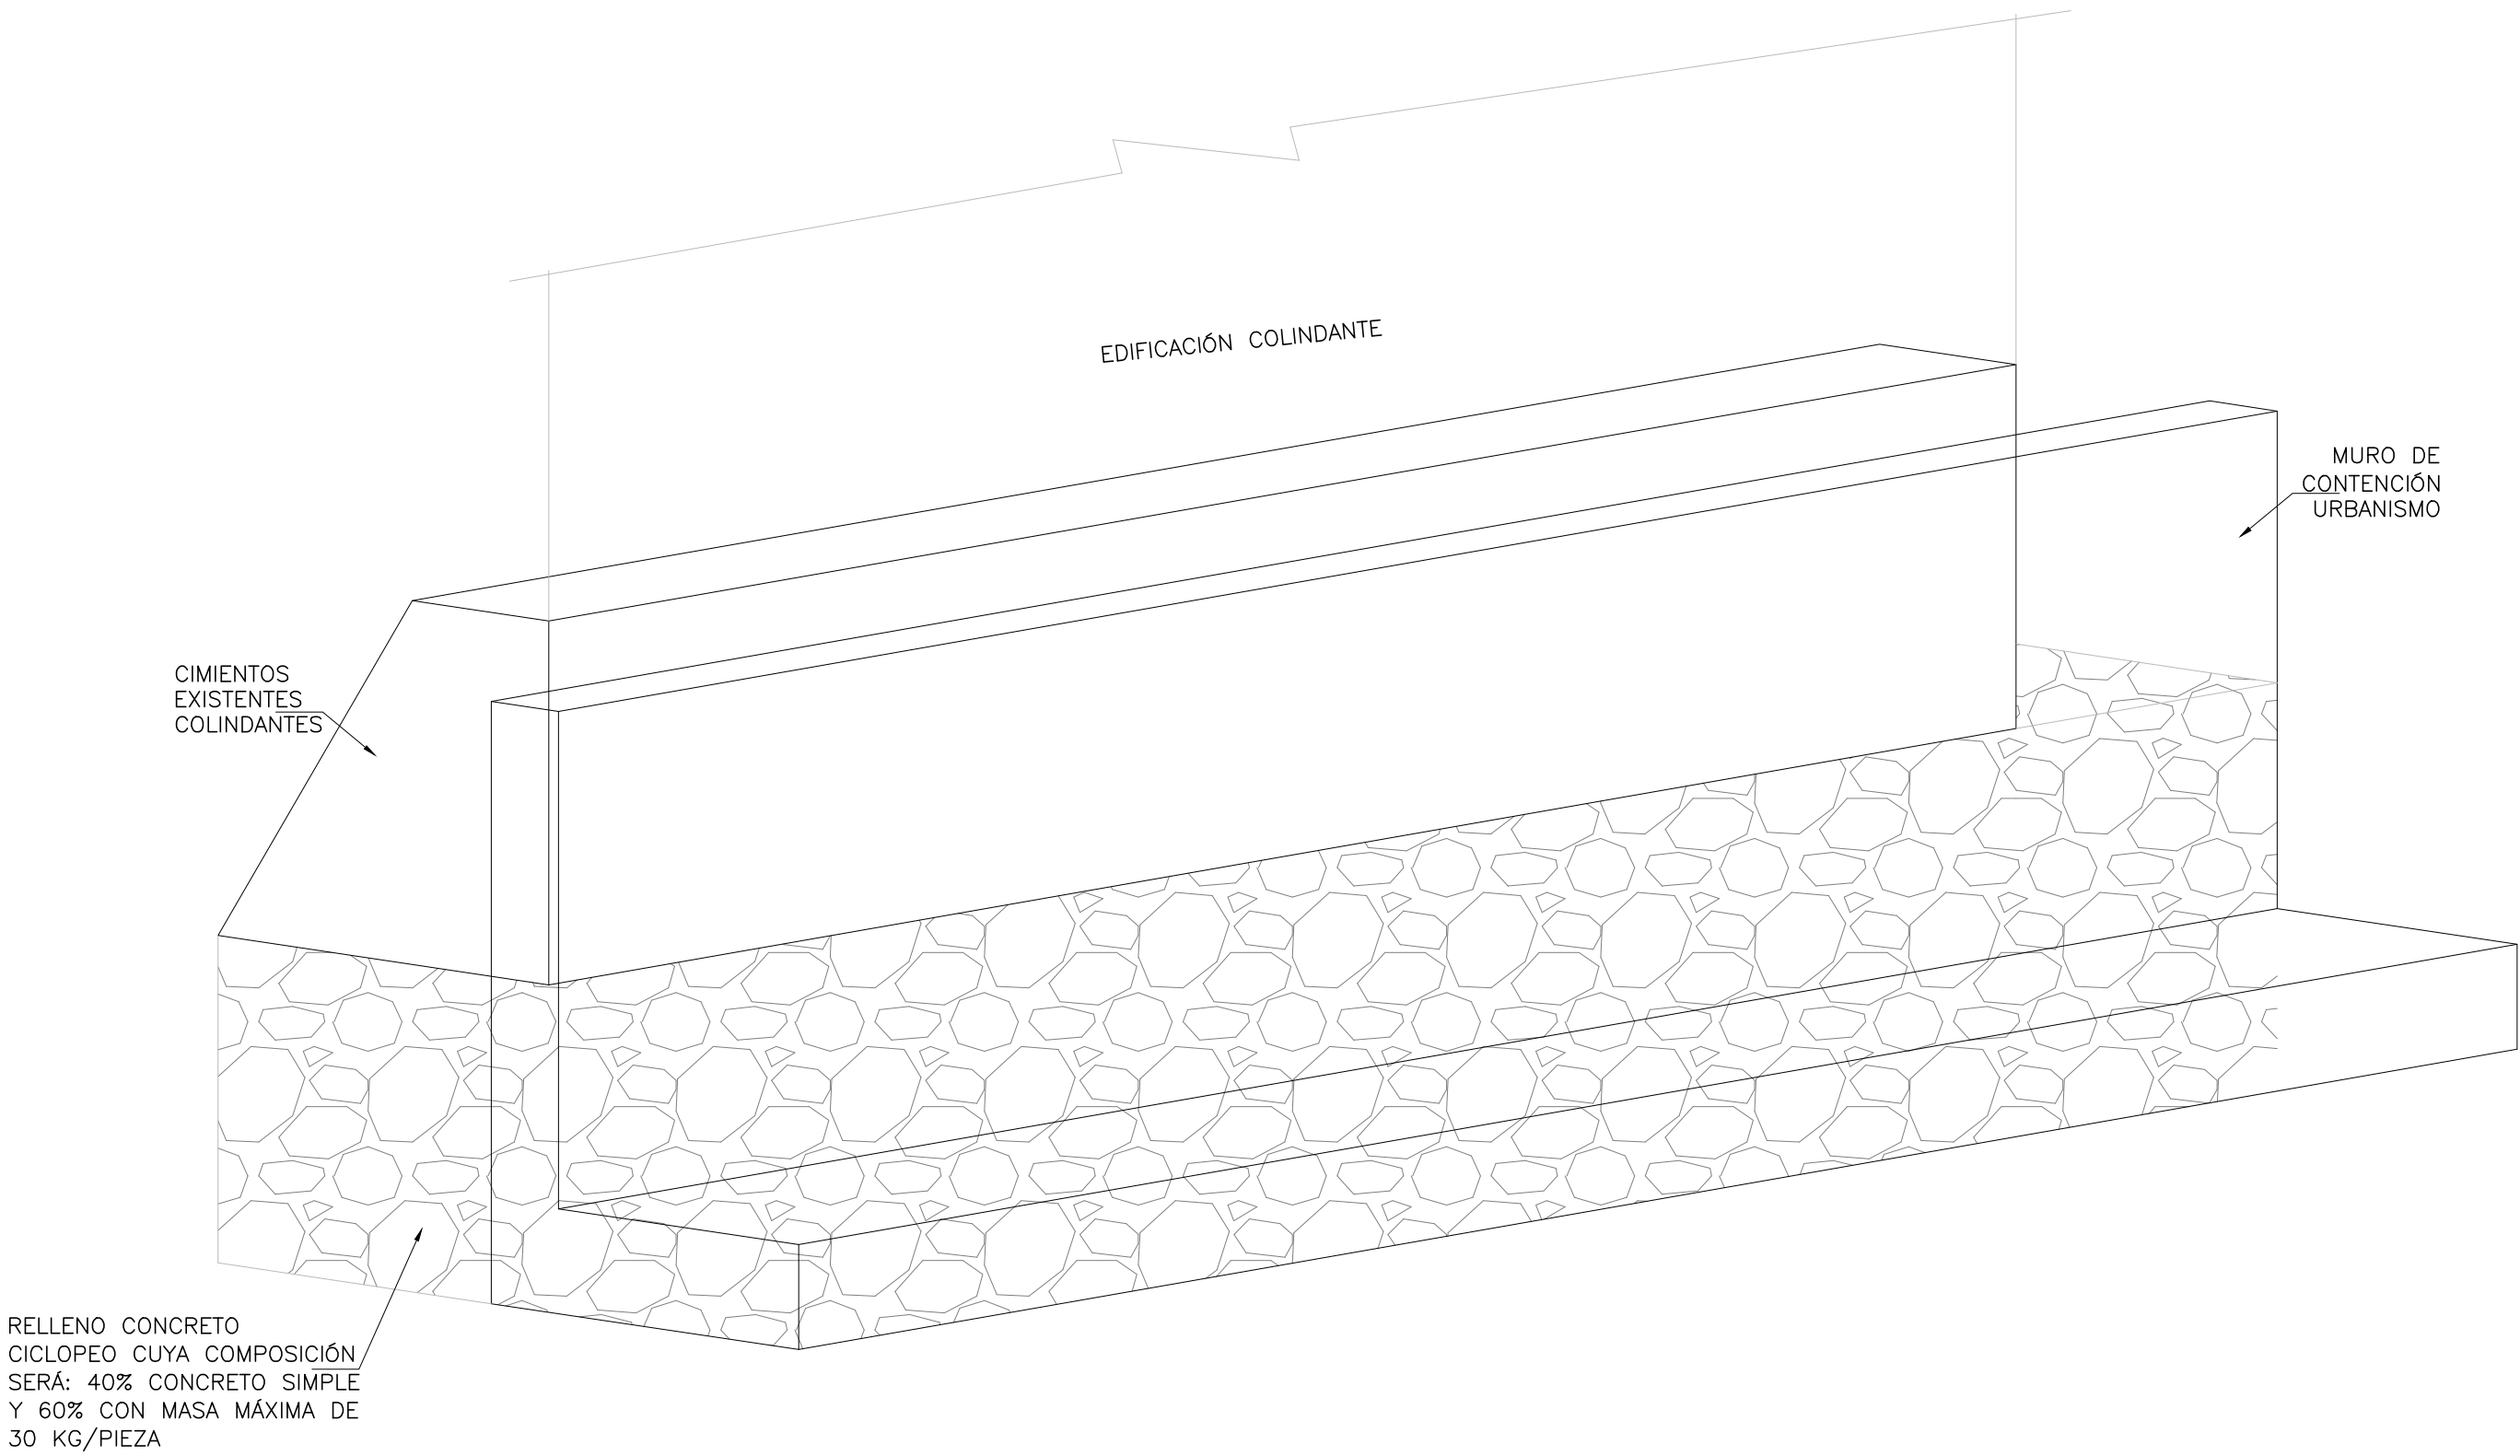

MEJORAMIENTO ANTE POSIBLE CONDICIÓN DE NIVEL DE TERRENO EN CIMENTACIONES COLINDANTES

ESC:1:100

Vo.Bo. POR:

ING. MIGUEL SÁNCHEZ
ESPECIALISTA EN GEOTECNIA

Vo.Bo. POR:

ARQ. ROGER SOLANO ACOSTA
ESPECIALISTA URBANISMO



INSTITUTO DE DESARROLLO URBANO
Alcaldía Mayor
Bogotá D.C.

CONSULTOR:
CONSORCIO CS

CONSORCIO CS
Cally Mayor
Superior

CONTRATO-IDU: 1630 de 2020

DIRECTOR CONSULTORIA:
ING. MARIO ERNESTO VACCA GÁMEZ
Mot.:01193-0224

ESPECIALISTA:
ING. JORGE A. PADILLA ROMERO
Mot.: 25202-05768 CND.

INTERVENTORIA
CONSORCIO ARDANUY-IVICSA

ARDANUY
IVICSA

CONTRATO-IDU: 1673 de 2020

DIRECTOR DE INTERVENTORIA:
ING. OSCAR ANDRÉS RICO GÓMEZ
Mot.:25202-129453-CND

ESPECIALISTA INTERVENTORIA:
ARQ. CARLOS CABAL HIDALGO
Mot.:17700-64452 CLD

SUPERVISOR IDU:
MARÍA CONSTANZA GARCÍA ALCÁSTRO

DIRECCIÓN TÉCNICA DE PROYECTOS

MODIFICACIONES		FECHA:
I	EMISIÓN INICIAL	15/FEB/22
II	ATENCIÓN A COMENTARIOS INTERVENTORIA, OFICIO ISC-CAI-P1580 894	30/MAR/22
III	ATENCIÓN A COMENTARIOS INTERVENTORIA, OFICIO ISC-CAI-P1580 959	20/ABR/22
IV		
V		
VI		
VII		
VIII		

PROYECTO:
"ACTUALIZACIÓN, AJUSTES Y COMPLEMENTACIÓN DE LA FACTIBILIDAD Y ESTUDIOS Y DISEÑOS DEL CABLE AÉREO EN SAN CRISTÓBAL, EN BOGOTÁ D.C."

CONTIENE:
PROYECTO URBANISMO - PILONA 18 TRAMO 2 ESCALERAS Y DETALLES PLANO 3 DE 3
LOCALIDAD: SAN CRISTÓBAL
ESCALA: INDICADAS

REFERENCIAL:
XREF-TOP-PLANOS-792
ARCHIVO AUTOCAD: DIEMC33
ARCHIVO LAYOUT: DIEMC35
FECHA DE DISEÑO: ENERO DE 2022
FECHA ELABORACIÓN PLANO: DICIEMBRE DE 2021

PLANCHA No.
DIESMC35
DE
50
CONSECUTIVO: