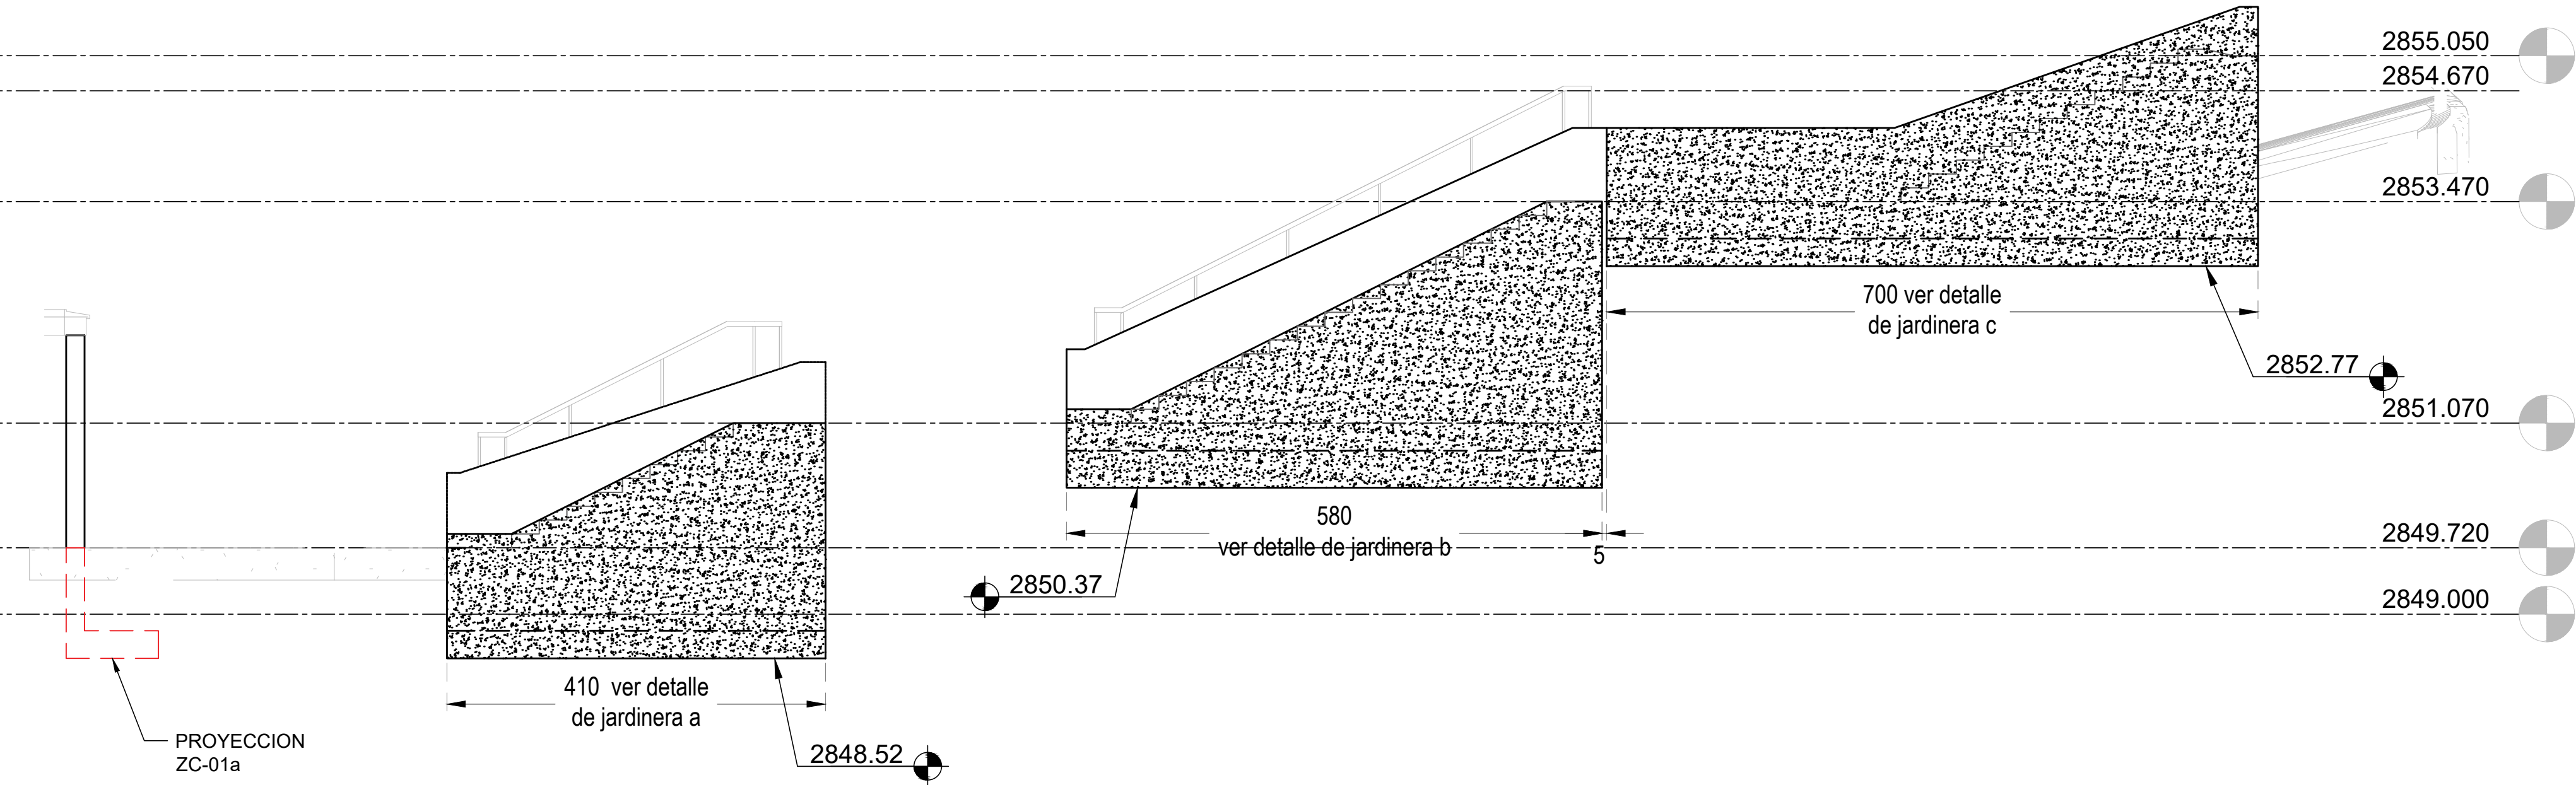
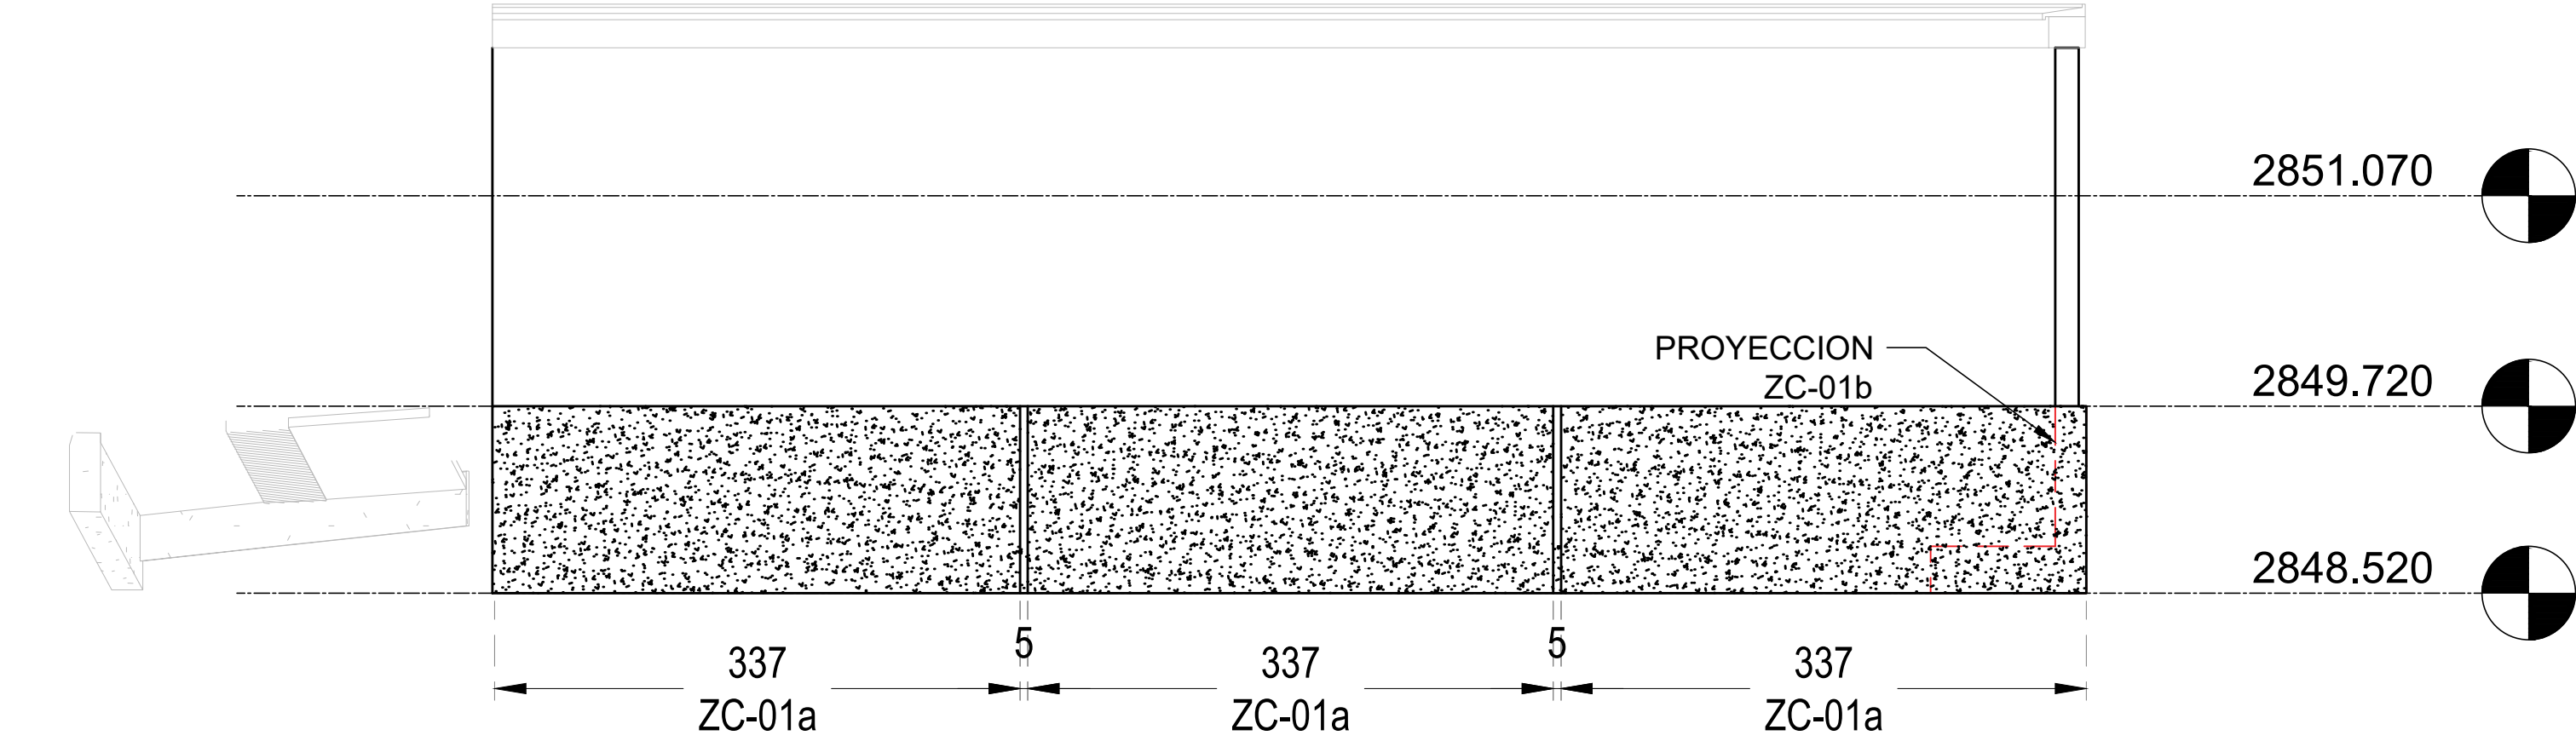


PERFIL URBANISMO C-C ESC: 1 :100

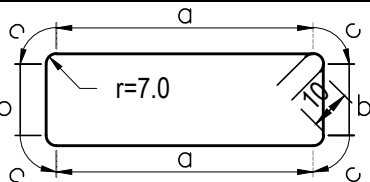
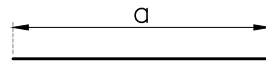
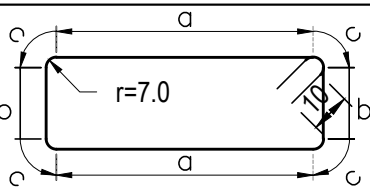
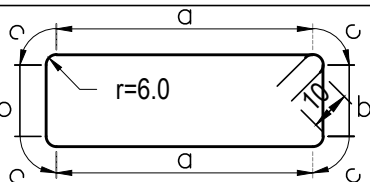
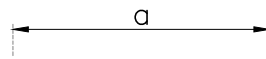
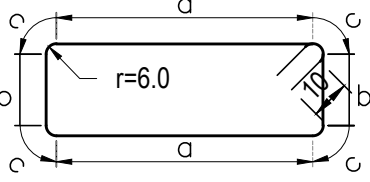
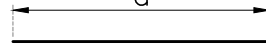
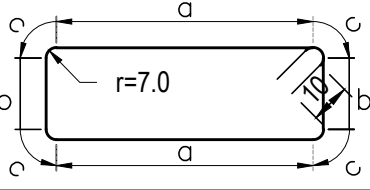
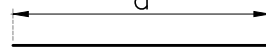
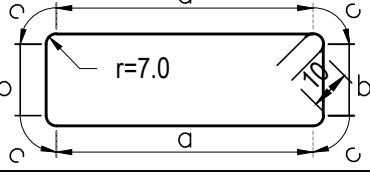
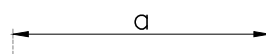


PERFIL URBANISMO D-D ESC: 1 :100



LISTA DE VARILLAS							
LOC.	DIAM.	NUM.	LONG. TOTAL	CROQUIS	a	b	c
MURO ZC-01a ZAPATA	5c #16M	17	265		85	15	9
	5c #16M	12	331		331	-	-
MURO ZC-01a MURO	5c #16M	17	285		105	5	9
	5c #16M	8	331		331	-	-
MURO ZC-01b ZAPATA	5c #16M	24	265		85	15	9
	5c #16M	12	468		468	-	-
MURO ZC-01b MURO	5c #16M	24	285		105	5	9
	5c #16M	8	468		468	-	-

LISTA DE VARILLAS							
LOC.	DIAM.	NUM.	LONG. TOTAL	CROQUIS	a	b	c
MC-04a ZAPATA	6c #20M	18	575		230	20	11
	6c #20M	28	262		262	-	-
MC-04a MURO	6c #20M	18	M=565 m=325 i=14.12		M=235 m=115 i=7.06	10	11
	5c #16M	12	262		262	-	-
	6c #20M	2	292		292	-	-
MURO ZC-01c ZAPATA	5c #16M	20	265		85	15	9
	5c #16M	12	384		384	-	-
MURO ZC-01c MURO	5c #16M	20	285		105	5	9
	5c #16M	8	384		384	-	-

LISTA DE VARILLAS							
LOC.	DIAM.	NUM.	LONG. TOTAL	CROQUIS	a	b	c
MC-04b ZAPATA	6c #20M	32	575		230	20	11
	6c #20M	28	474		474	-	-
MC-04b MURO	6c #20M	32	M=675 m=225 i=14.52		M=290 m=65 i=7.26	10	11
	5c #16M	12	474		474	-	-
	6c #20M	2	527		527	-	-
MURO ZC-01d ZAPATA	5c #16M	18	265		85	15	9
	5c #16M	12	338		338	-	-
MURO ZC-01d MURO	5c #16M	18	285		105	5	9
	5c #16M	8	338		338	-	-
MC-04c ZAPATA	6c #20M	29	575		230	20	11
	6c #20M	28	427		427	-	-
MC-04c MURO	6c #20M	29	M=525 m=225 i=10.34		M=215 m=65 i=5.17	10	11
	5c #16M	10	427		427	-	-
	6c #20M	2	462		462	-	-

LISTA DE VARILLAS							
LOC.	DIAM.	NUM.	LONG. TOTAL	CROQUIS	a	b	c
JARDINERA a LOSA	6c #20M	21	235		70	10	11
	6c #20M	11	404		404	-	-
JARDINERA a MUROS	6c #20M	2 PAQ. DE 21 = 42	M=697 m=457 i=12		M=301 m=181 i=6	10	11
	6c #20M	2 PAQ. DE 2 = 4	423		423	-	-
	5c #16M	32	404		404	-	-
JARDINERA b LOSA	6c #20M	29	375		140	10	11
	6c #20M	14	574		574	-	-
JARDINERA b MUROS	6c #20M	2 PAQ. DE 29 = 58	M=835 m=355 i=17.14		M=370 m=130 i=8.57	10	11
	6c #20M	2 PAQ. DE 2 = 4	631		631	-	-
	5c #16M	36	574		574	-	-
JARDINERA c LOSA	6c #20M	29	475		190	10	11
	6c #20M	17	694		694	-	-
JARDINERA c MUROS	6c #20M	2 PAQ. DE 20 = 40	M=617 m=355 i=13.8		M=261 m=130 i=6.90	10	11
	6c #20M	2 PAQ. DE 16 = 32	355		130	10	11
	6c #20M	2 PAQ. DE 2 = 4	722		722	-	-
	5c #16M	28	694		694	-	-

Vo.Bo. POR:
ING. MIGUEL SANCHEZ
ESPECIALISTA EN GEOTECNIA

Vo.Bo. POR:
ARG. ROGER SOLANO ACOSTA
ESPECIALISTA URBANISMO



INSTITUTO DE DESARROLLO URBANO
Alcaldía Mayor
Bogotá D.C.

CONSULTOR:
CONSORCIO CS
CONSORCIO CS
Cally Mayor
Consulting
CONTRATO-IDU: 1630 de 2020

DIRECTOR CONSULTORIA:
ING. MARIO ERNESTO VACCA GÁMEZ
Mot.: 01193-0224
ESPECIALISTA:
ING. JORGE A. PADILLA ROMERO
Mot.: 25202-05788 CND.

INTERVENTORIA
CONSORCIO ARDANUY-IVICSA
Arduy
IVICSA
CONTRATO-IDU: 1673 de 2020

DIRECTOR DE INTERVENTORIA:
ING. OSCAR ANDRÉS RICO GÓMEZ
Mot.: 25202-129453-040
ESPECIALISTA INTERVENTORIA:
ARG. CARLOS CABAL HIDALGO
Mot.: 17700-64452 CLD

SUPERVISOR IDU:
MARÍA CONSTANZA GARCÍA ALCÁSTRO
DIRECCIÓN TÉCNICA DE PROYECTOS

MODIFICACIONES		FECHA:
I	EMISIÓN INICIAL	15/FEB/22
II	ATENCIÓN A COMENTARIOS INTERVENTORIA, OFICIO ISC-CAI-P1580 894	30/MAR/22
III	ATENCIÓN A COMENTARIOS INTERVENTORIA, OFICIO ISC-CAI-P1580 959	20/ABR/22
IV	ATENCIÓN A COMENTARIOS INTERVENTORIA, OFICIO ISC-CAI-P1580 1003	27/ABR/22
V		
VI		
VII		
VIII		

FECHA:
15/FEB/22
30/MAR/22
20/ABR/22
27/ABR/22

PROYECTO:
"ACTUALIZACIÓN, AJUSTES Y COMPLEMENTACIÓN DE LA
FACTIBILIDAD Y ESTUDIOS Y DISEÑOS DEL CABLE
AÉREO EN SAN CRISTÓBAL, EN BOGOTÁ D.C."

CONTIENE:
PROYECTO URBANISMO - PILONA 20
TRAMO 2
CORTES Y DETALLES
PLANO 2 DE 4
LOCALIDAD: SAN CRISTÓBAL
ESCALA: INDICADAS

DISEÑO
REFERENCIAL:
XREF-TOP-PILONAS-192
ARCHIVO AUTOCAD:
DIESMC41
ARCHIVO LAYOUT:
DIESMC42
FECHA DE DISEÑO:
ENERO DE 2022
FECHA ELABORACIÓN PLANO:
DICIEMBRE DE 2021
PLANCHA No.
DIESMC42
DE
50
CONSECUTIVO: