




PERFIL URBANISMO PILONA 04 SECCIÓN C-C ESC: 1 :100

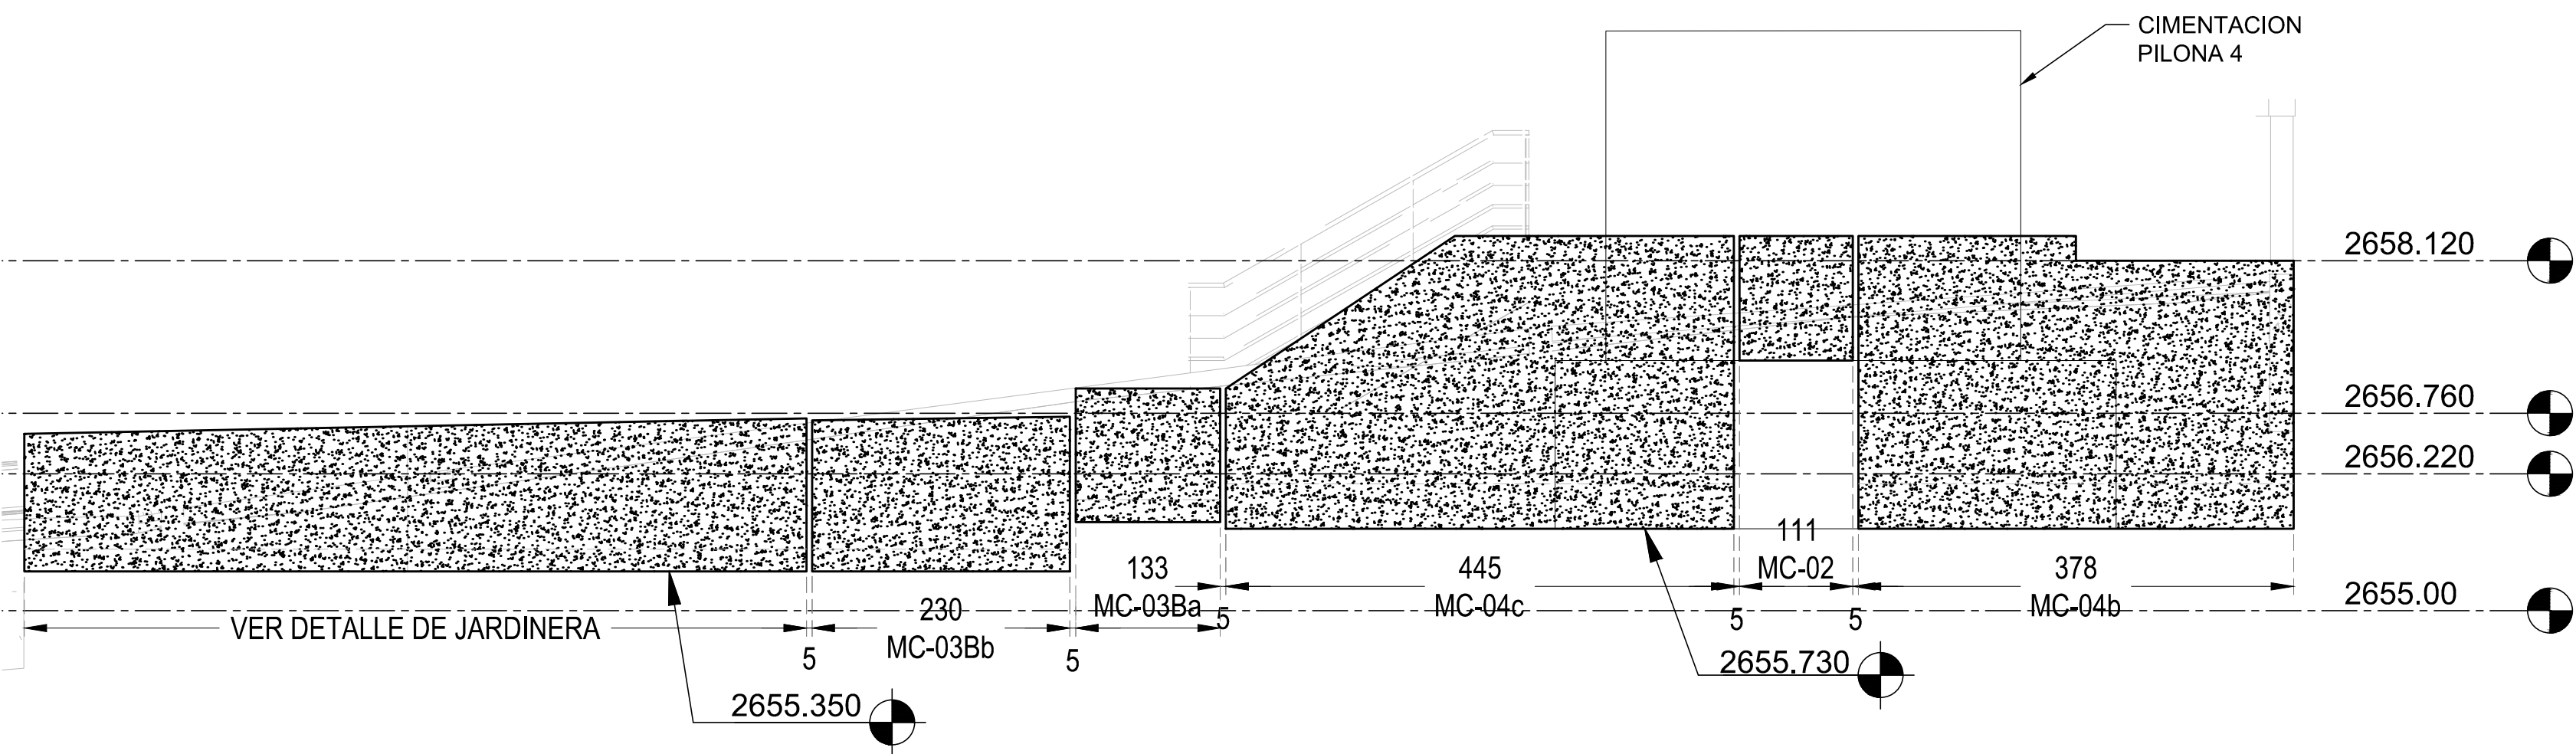

PERFIL URBANISMO PILONA 04 SECCIÓN D-D ESC: 1 :100

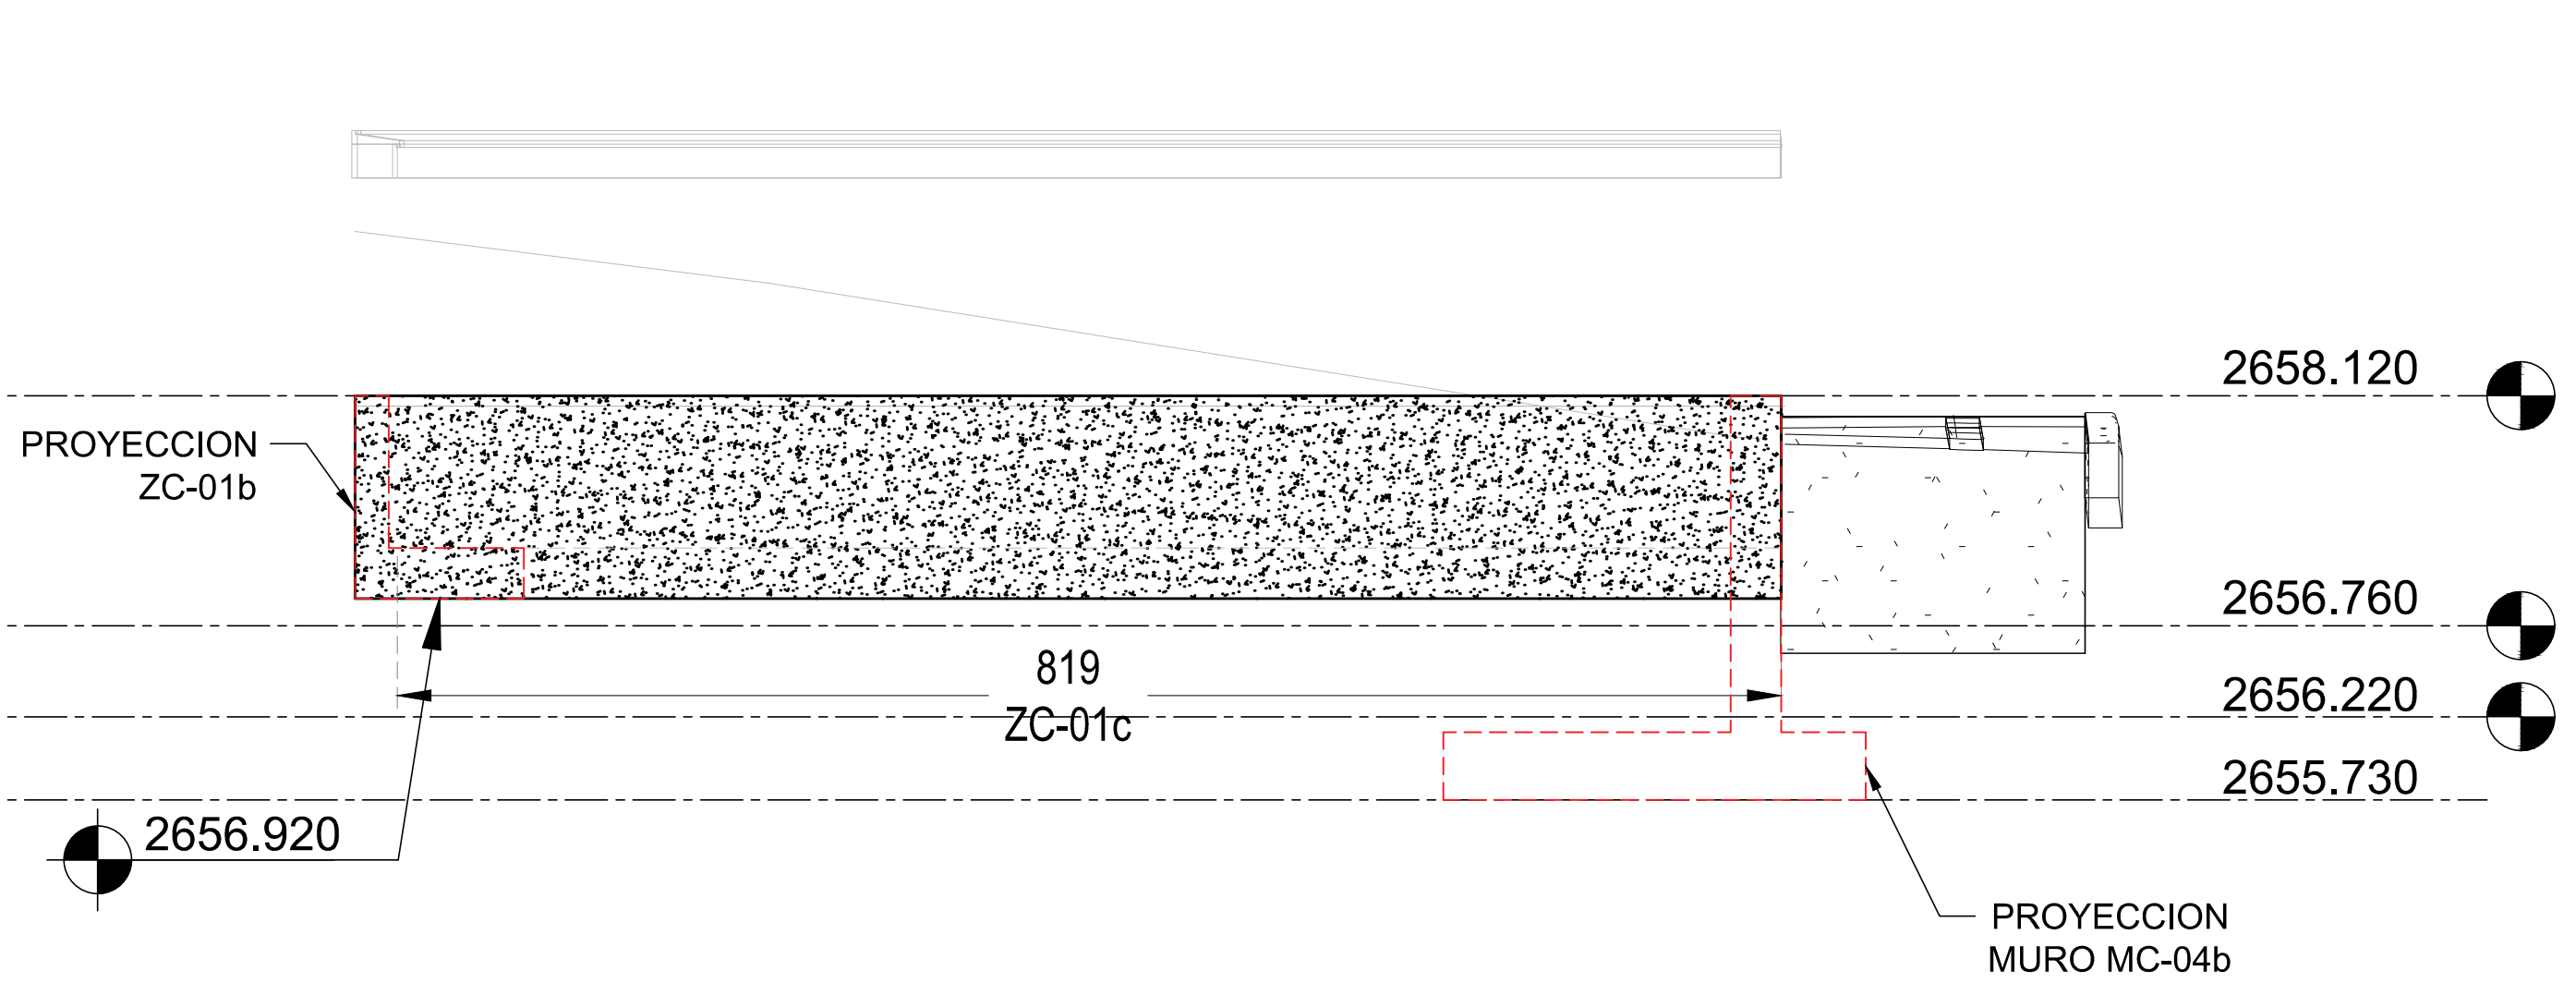

PERFIL URBANISMO PILONA 04 SECCIÓN E-E ESC: 1 :100

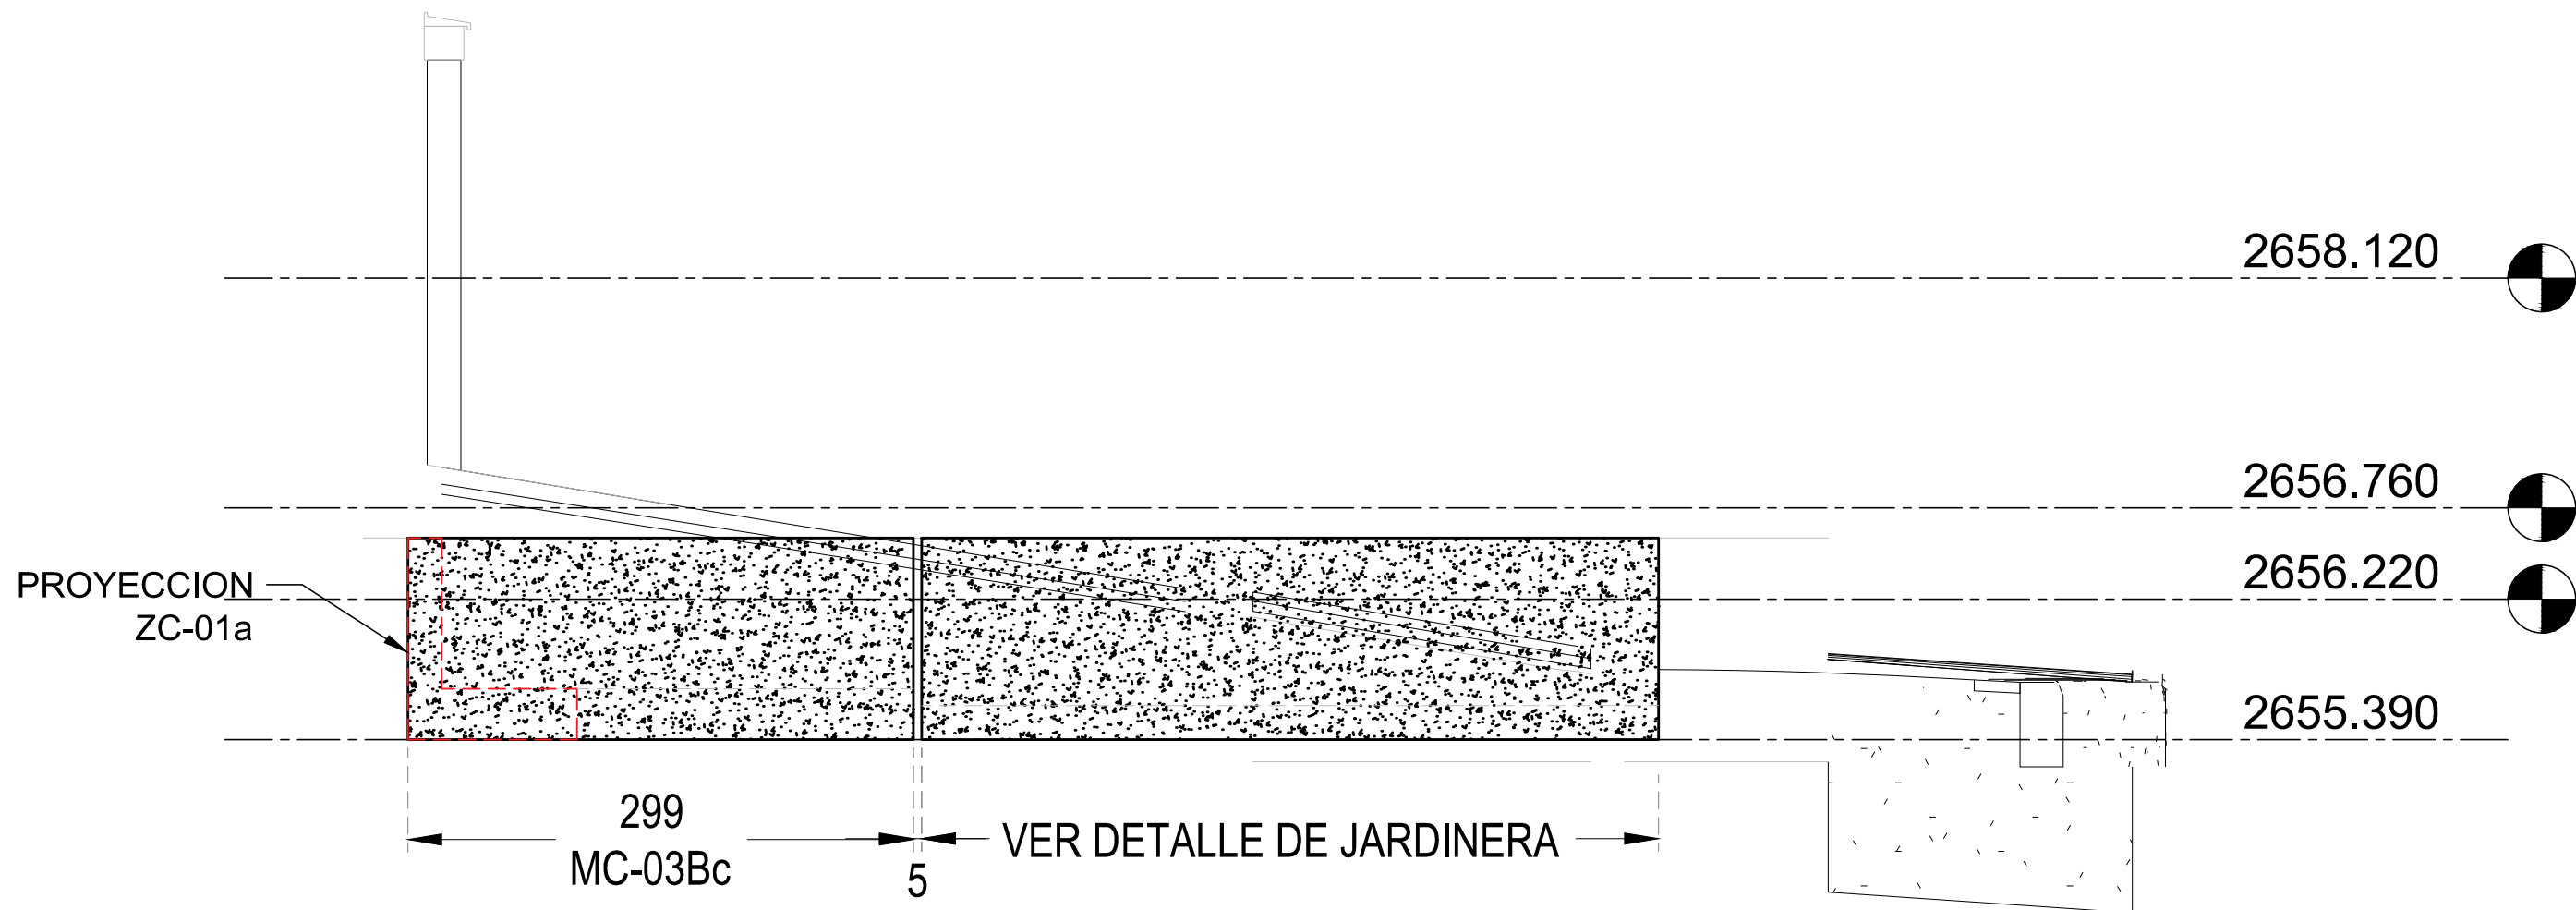

LISTA DE VARILLAS

LOC.	DIAM.	NUM.	LONG. TOTAL	CROQUIS	a	b	c
MURO ZC-01a ZAPATA	5c #16M	51	265		85	15	9
	5c #16M	12	1017		1017	-	-
MURO ZC-01a MURO	5c #16M	51	285		105	5	9
	5c #16M	8	1017		1017	-	-
MC-04a ZAPATA	6c #20M	18	575		230	20	11
	6c #20M	28	263		263	-	-
MC-04a MURO	6c #20M	18	M=539 m=299 i=14.12		M=222 m=102 i=7.06	10	11
	5c #16M	10	263		263	-	-
MURO ZC-01b ZAPATA	5c #16M	34	265		85	15	9
	5c #16M	12	667		667	-	-
MURO ZC-01b MURO	5c #16M	34	275		100	5	9
	5c #16M	8	667		667	-	-
MURO ZC-01c ZAPATA	5c #16M	41	265		85	15	9
	5c #16M	12	813		813	-	-
MURO ZC-01c MURO	5c #16M	41	285		105	5	9
	5c #16M	8	813		813	-	-

LISTA DE VARILLAS

LOC.	DIAM.	NUM.	LONG. TOTAL	CROQUIS	a	b	c
MC-04b ZAPATA	6c #20M	25	575		230	20	11
	6c #20M	28	372		372	-	-
MC-04b MURO	6c #20M	25	533		219	10	11
	5c #16M	14	372		372	-	-
	6c #20M	2	372		372	-	-
MC-02 MURO	6c #20M	10	327		150	5	11
	6c #20M	2	105		105	-	-
	4c #12M	10	105		105	-	-
MC-04c ZAPATA	6c #20M	30	575		230	20	11
	6c #20M	28	439		439	-	-
MC-04c MURO	6c #20M	30	587		246	10	11
	5c #16M	16	439		439	-	-
	6c #20M	2	439		439	-	-
MC-03Ba ZAPATA	4c #12M	7	155		45	5	7
	4c #12M	8	127		127	-	-
MC-03Ba MURO	4c #12M	7	273		104	5	7
	4c #12M	8	127		127	-	-
MC-03Bb ZAPATA	4c #12M	12	155		45	5	7
	4c #12M	8	223		223	-	-
MC-03Bb MURO	4c #12M	12	273		104	5	7
	4c #12M	10	223		223	-	-
JARDINERA	4c #12M	2 PAQ. DE 34 = 68	M=405 m=181 i=6.78		M=165 m=53 i=3.39	5	7
	4c #12M	2 PAQ. DE 30 = 60	661		661	-	-
MC-03Bc ZAPATA	4c #12M	15	155		45	5	7
	4c #12M	8	293		293	-	-
MC-03Bc MURO	4c #12M	15	279		107	5	7
	4c #12M	10	293		293	-	-



INSTITUTO DE DESARROLLO URBANO
Alcaldía Mayor
Bogotá D.C.

CONSULTOR:
CONSORCIO CS
CONSORCIO CS
CONSORCIO CS
CONTRATO-IDU: 1630 de 2020

DIRECTOR CONSULTORIA:
ING. MARIO ERNESTO VACCA GAMEZ
Mot.: 01193-0224
ESPECIALISTA:
ING. JORGE A. PADILLA ROMERO
Mot.: 25202-05768 CND.

INTERVENTORIA
CONSORCIO ARDANUY-IVICSA
ARDANUY
IVICSA
CONTRATO-IDU: 1673 de 2020

DIRECCIÓN DE INTERVENTORIA:
ING. OSCAR ANDRÉS RICO GÓMEZ
Mot.: 25202-129453-CND
ESPECIALISTA INTERVENTORIA:
ARO. CARLOS CABAL HIDALGO
Mot.: 17700-64452 CLD

SUPERVISOR IDU:
MARÍA CONSTANZA GARCÍA ALCÁSTOR
DIRECCIÓN TÉCNICA DE PROYECTOS

MODIFICACIONES		FECHA:
I	EMISIÓN INICIAL	15/FEB/22
II	ATENCIÓN A COMENTARIOS INTERVENTORIA, OFICIO ISC-CAI-P1580 894	30/MAR/22
III	ATENCIÓN A COMENTARIOS INTERVENTORIA, OFICIO ISC-CAI-P1580 959	20/ABR/22
IV	ATENCIÓN A COMENTARIOS INTERVENTORIA, OFICIO ISC-CAI-P1580 1003	27/ABR/22
V		
VI		
VII		
VIII		

PROYECTO:
"ACTUALIZACIÓN, AJUSTES Y COMPLEMENTACIÓN DE LA
FACTIBILIDAD Y ESTUDIOS Y DISEÑOS DEL CABLE
AÉREO EN SAN CRISTÓBAL, EN BOGOTÁ D.C."

CONTIENE:
PROYECTO URBANISMO - PILONA 04
TRAMO 1
CORTES Y DETALLES
PLANO 2 DE 3
LOCALIDAD: SAN CRISTÓBAL
ESCALA: INDICADAS

DISEÑO
REFERENCIAL:
XREF-TOP-PILONAS-TK1
ARCHIVO AUTOCAD:
DIESMC07
ARCHIVO LAYOUT:
DIESMC07
FECHA DE DISEÑO:
ENERO DE 2022
FECHA ELABORACIÓN PLANO:
DICIEMBRE DE 2021
PLANCHA No.
DIESMC07
DE
50
CONSECUTIVO: