




PERFIL URBANISMO PILONA 05 SECCIÓN C-C ESC: 1 :100

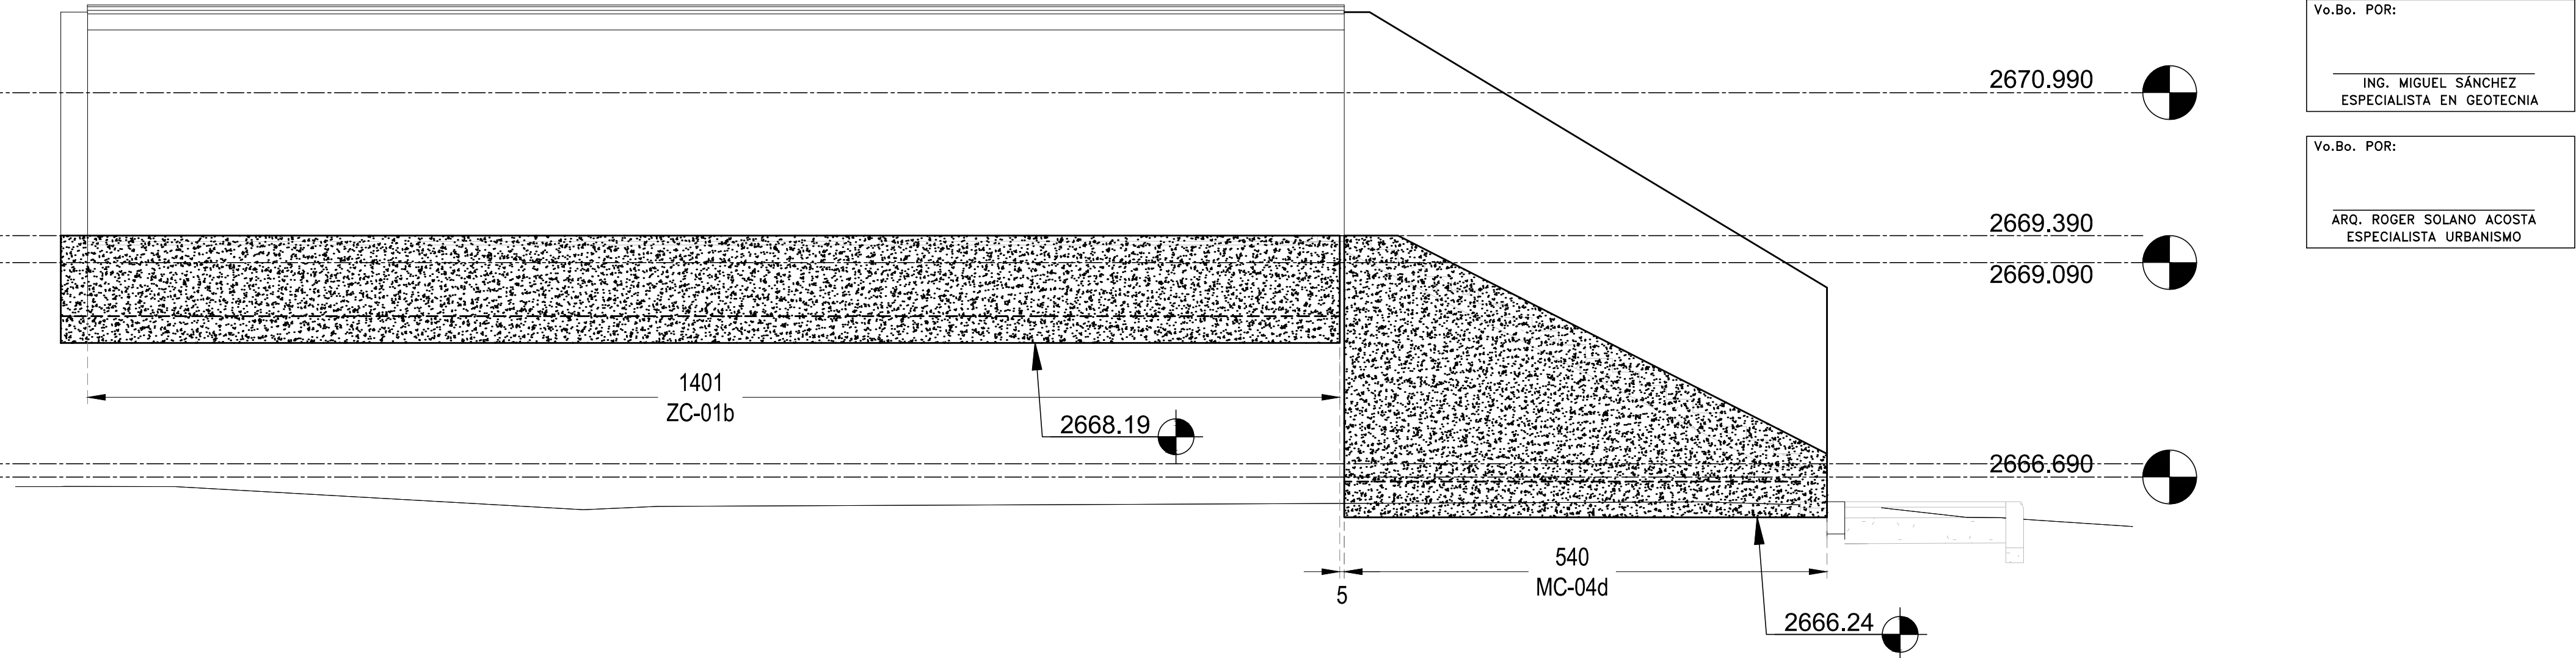

PERFIL URBANISMO PILONA 05 SECCIÓN D-D ESC: 1 :100

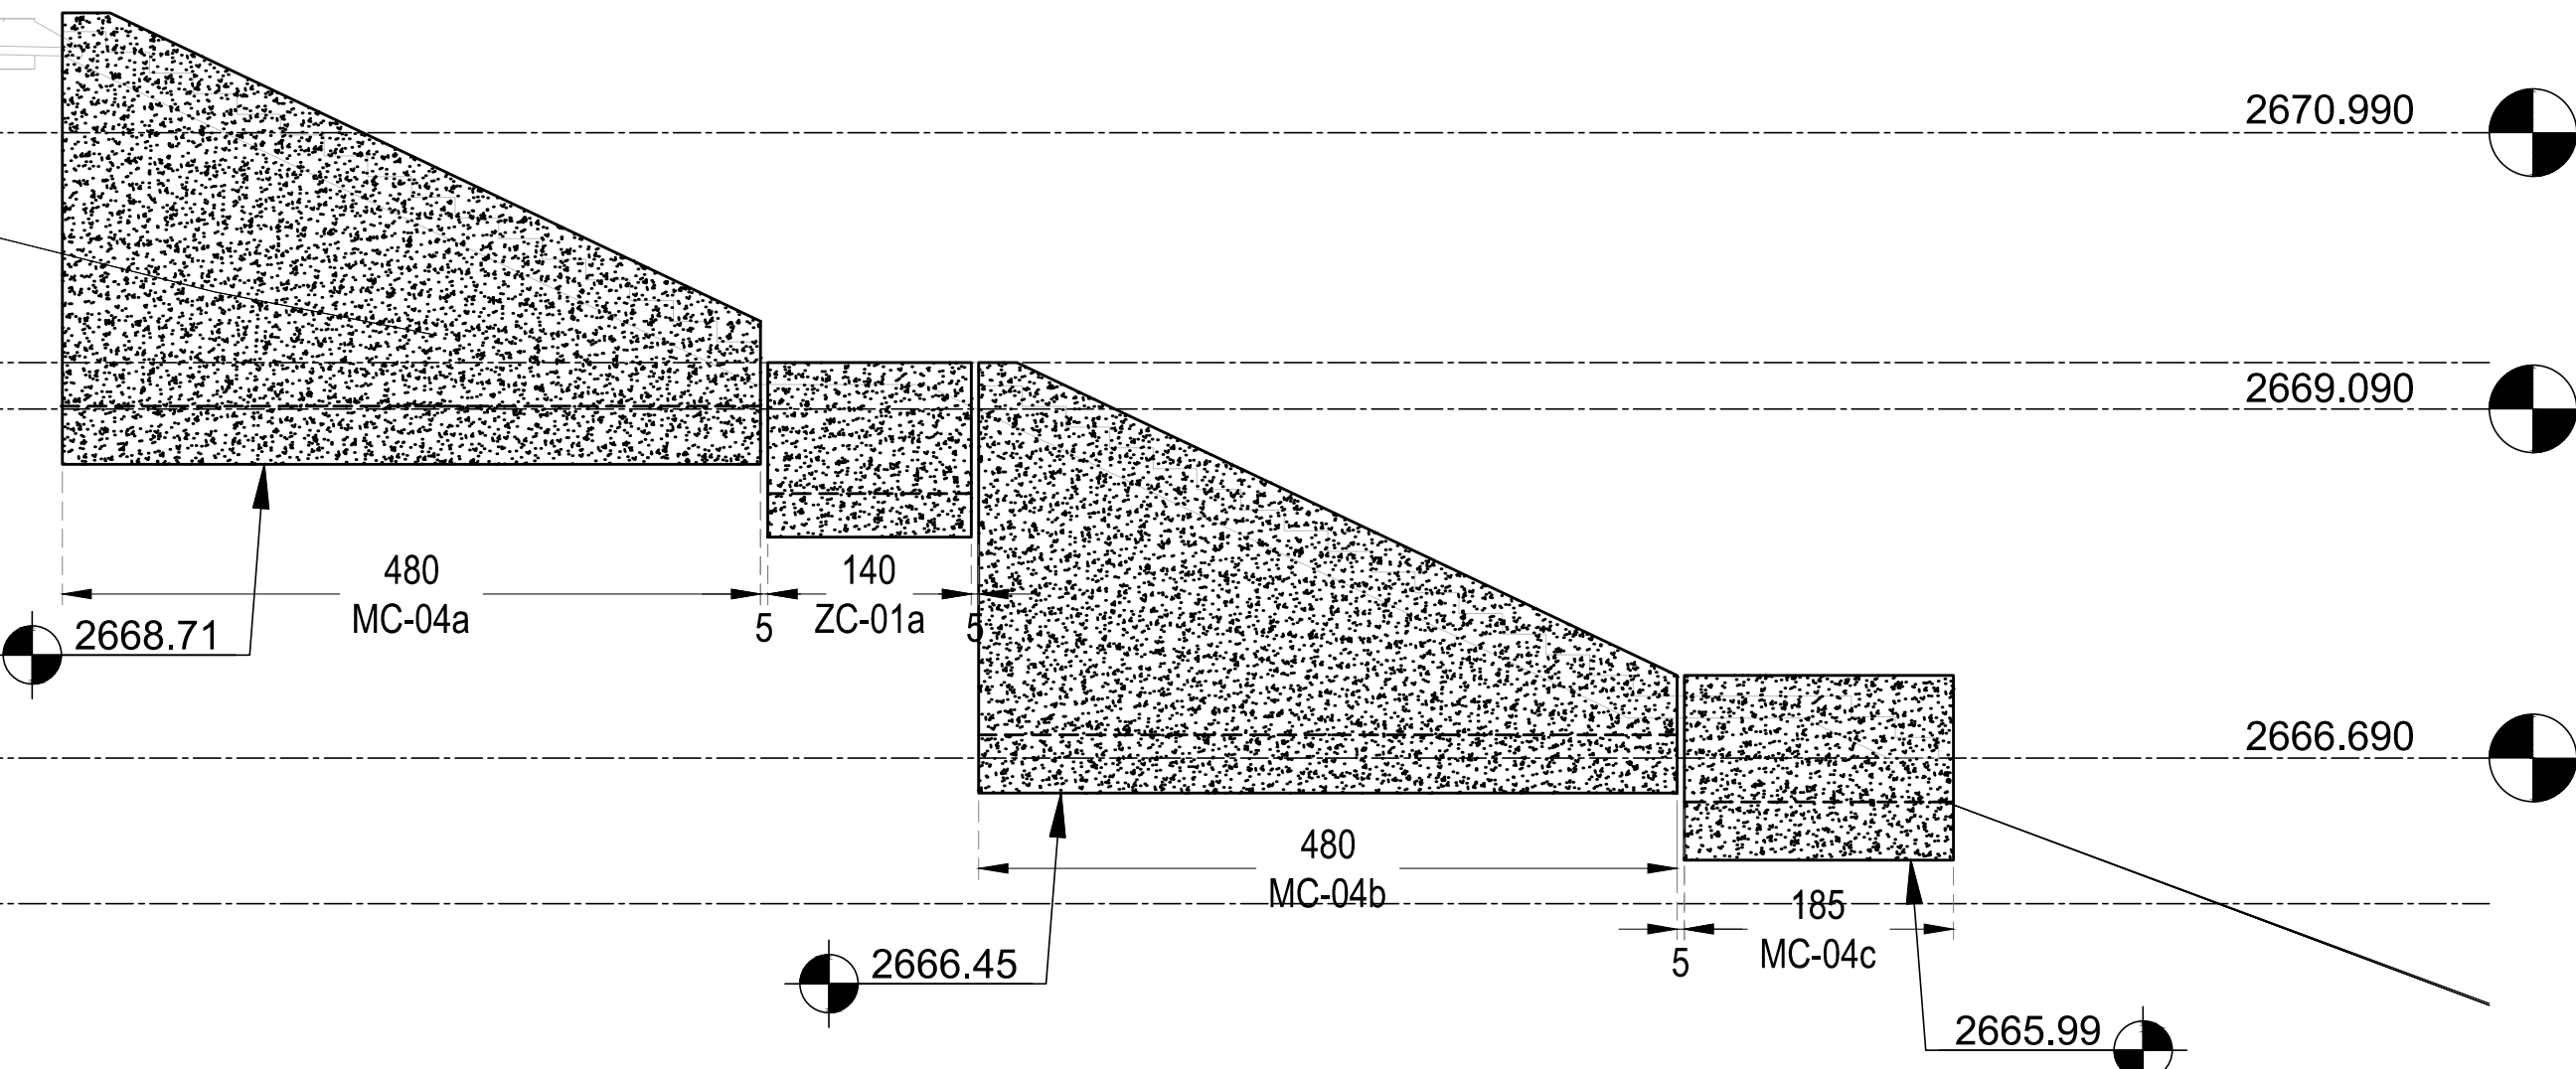

PERFIL URBANISMO PILONA 05 SECCIÓN E-E ESC: 1 :100

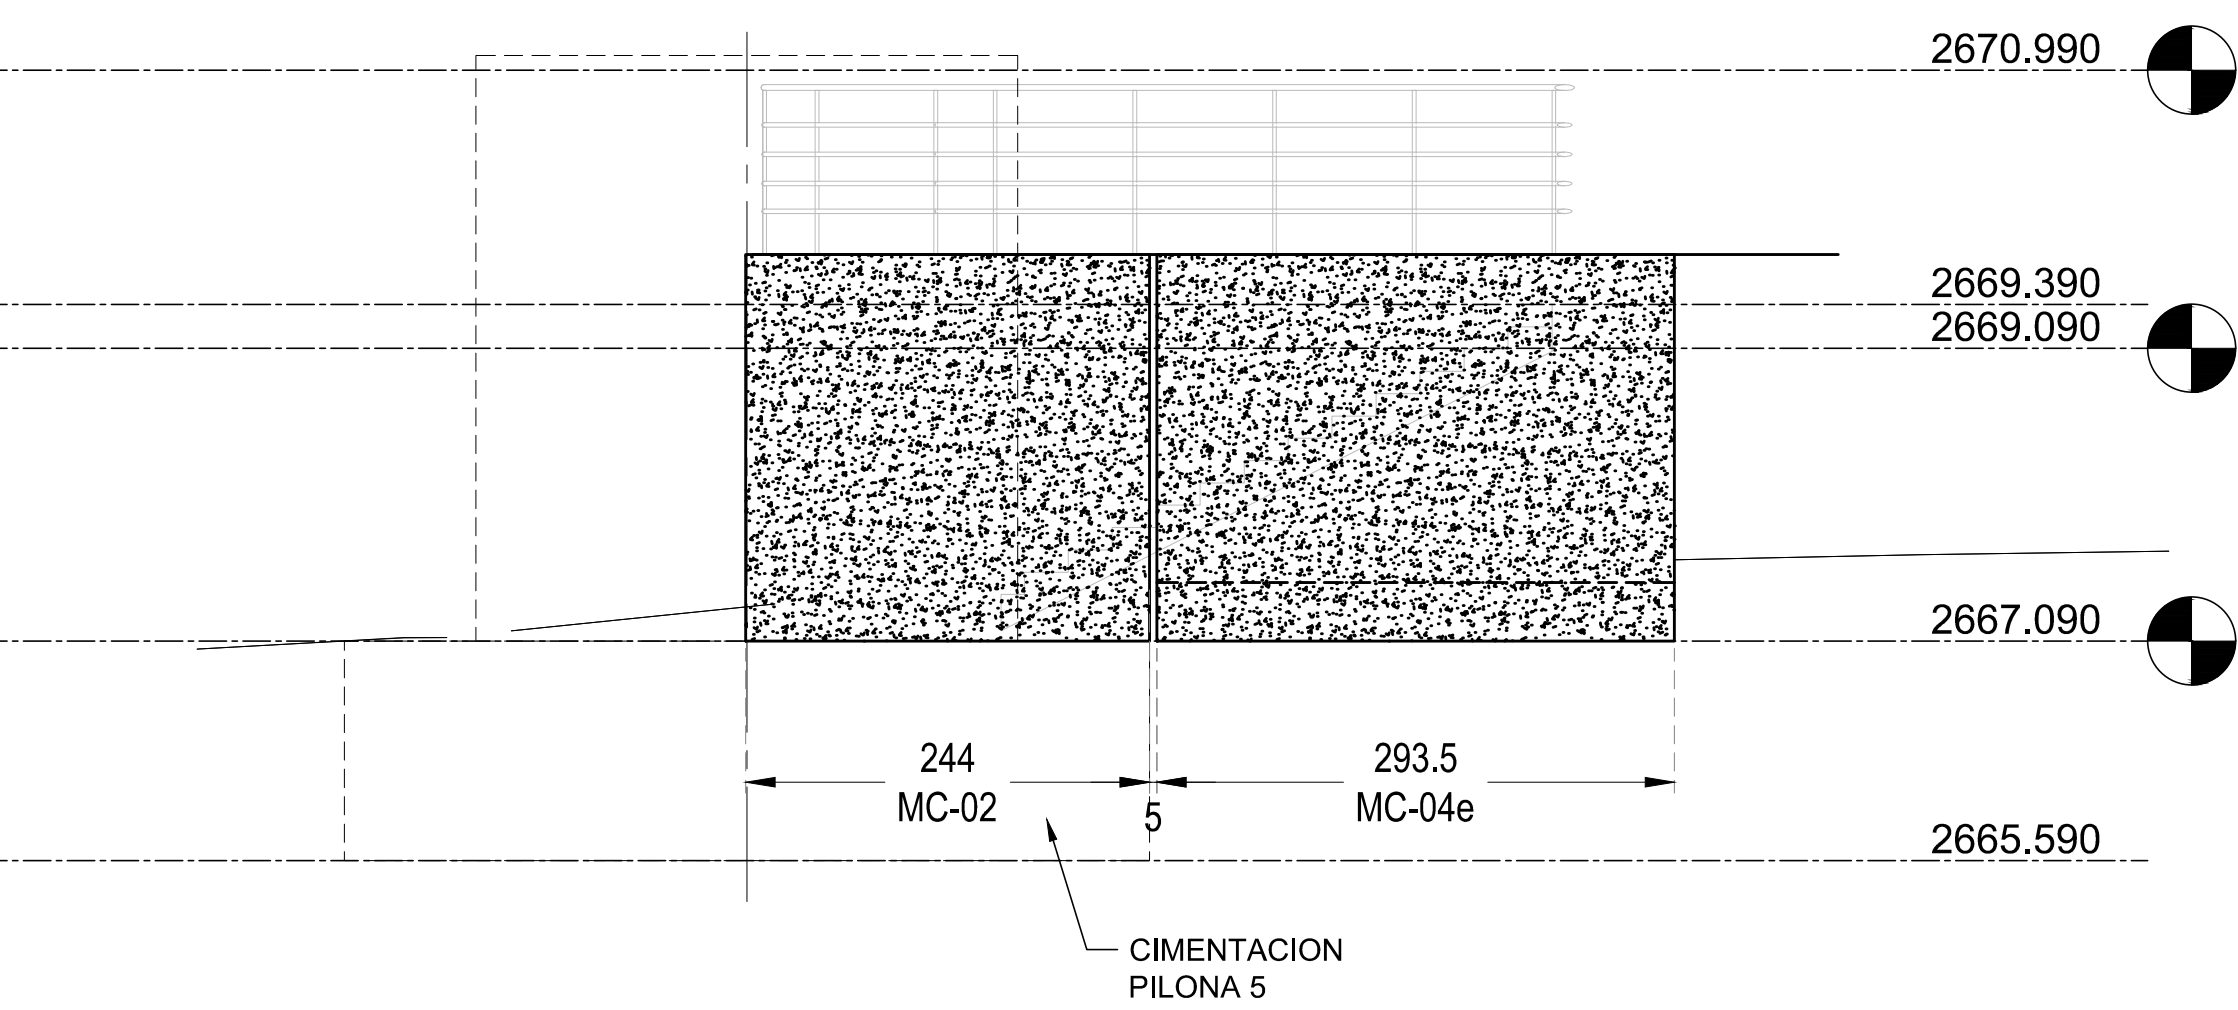

LISTA DE VARILLAS

LOC.	DIAM.	NUM.	LONG. TOTAL	CROQUIS	a	b	c
MC-04a ZAPATA	6c #20M	32	575		230	20	11
	6c #20M	28	474		474	-	-
MC-04a MURO	6c #20M	32	M=675 m=251 i=13.66		M=290 m=78 i=6.83	10	11
	5c #16M	12	474		474	-	-
MC-04a MURO	6c #20M	2	522		522	-	-
	5c #16M	7	265		85	15	9
MURO ZC-01a ZAPATA	5c #16M	12	132		132	-	-
MURO ZC-01a MURO	5c #16M	7	275		100	5	9
	5c #16M	8	132		132	-	-
MC-04b ZAPATA	6c #20M	32	575		230	20	11
	6c #20M	28	474		474	-	-
MC-04b MURO	6c #20M	32	M=647 m=217 i=13.86		M=276 m=61 i=6.93	10	11
	5c #16M	10	474		474	-	-
MC-04b MURO	6c #20M	2	522		522	-	-
	5c #16M	7	275		100	5	9
MC-04c ZAPATA	6c #20M	12	575		230	20	11
	6c #20M	28	179		179	-	-
MC-04c MURO	6c #20M	12	309		107	10	11
	5c #16M	6	179		179	-	-
MC-04c MURO	6c #20M	2	179		179	-	-
	5c #16M	6	179		179	-	-

LISTA DE VARILLAS

LOC.	DIAM.	NUM.	LONG. TOTAL	CROQUIS	a	b	c
MURO ZC-01b ZAPATA	5c #16M	70	265		85	15	9
	5c #16M	12	1395		1395	-	-
MURO ZC-01b MURO	5c #16M	70	275		100	5	9
	5c #16M	8	1395		1395	-	-
MC-04d ZAPATA	6c #20M	36	575		230	20	11
	6c #20M	28	534		534	-	-
MC-04d MURO	6c #20M	36	M=647 m=217 i=13.88		M=295 m=52 i=6.94	10	11
	5c #16M	12	534		534	-	-
MC-04d MURO	6c #20M	2	592		592	-	-
	5c #16M	7	275		100	5	9
MC-04e ZAPATA	6c #20M	20	575		230	20	11
	6c #20M	28	287		287	-	-
MC-04e MURO	6c #20M	20	663		284	10	11
	5c #16M	18	287		287	-	-
MC-02 MURO	6c #20M	77	635		304	5	11
	6c #20M	2	917		917	-	-
MC-03B ZAPATA	4c #12M	77	155		45	5	7
	4c #12M	8	1529		1529	-	-
MC-03B MURO	4c #12M	77	273		104	5	7
	4c #12M	12	1529		1529	-	-
MC-03C ZAPATA	6c #20M	84	355		130	10	11
	4c #12M	10	1253		1253	-	-
MC-03C MURO	6c #20M	84	363		134	10	11
	4c #12M	10	1253		1253	-	-
MC-03C MURO	6c #20M	2	1253		1253	-	-
	5c #16M	6	179		179	-	-



INSTITUTO DE DESARROLLO URBANO
Alcaldía Mayor
Bogotá D.C.

CONSULTOR:
CONSORCIO CS
CONSORCIO CS
CONSORCIO CS
CONTRATO-IDU: 1630 de 2020

DIRECTOR CONSULTORIA:
ING. MARIO ERNESTO VACCA GAMEZ
Mot.: 01193-0224
ESPECIALISTA:
ING. JORGE A. PADILLA ROMERO
Mot.: 25202-05788 CND.

INTERVENTORIA
CONSORCIO ARDANUY-IVICSA
ARDANUY
IVICSA
CONTRATO-IDU: 1673 de 2020

DIRECTOR DE INTERVENTORIA:
ING. OSCAR ANDRÉS RICO GÓMEZ
Mot.: 25202-129453-010
ESPECIALISTA INTERVENTORIA:
ARO. CARLOS CABAL HIDALGO
Mot.: 17700-64452 CLD

SUPERVISOR IDU:
MARÍA CONSTANZA GARCÍA ALCÁSTOR
DIRECCIÓN TÉCNICA DE PROYECTOS

MODIFICACIONES		FECHA:
I	EMISIÓN INICIAL	15/FEB/22
II	ATENCIÓN A COMENTARIOS INTERVENTORIA, OFICIO ISC-CAI-P1580 894	30/MAR/22
III	ATENCIÓN A COMENTARIOS INTERVENTORIA, OFICIO ISC-CAI-P1580 959	20/ABR/22
IV	ATENCIÓN A COMENTARIOS INTERVENTORIA, OFICIO ISC-CAI-P1580 1003	27/ABR/22
V		
VI		
VII		
VIII		

PROYECTO:
"ACTUALIZACIÓN, AJUSTES Y COMPLEMENTACIÓN DE LA
FACTIBILIDAD Y ESTUDIOS Y DISEÑOS DEL CABLE
AÉREO EN SAN CRISTÓBAL, EN BOGOTÁ D.C."

CONTIENE:
PROYECTO URBANISMO - PILONA 05
TRAMO 1
CORTES Y DETALLES
PLANO 2 DE 3
LOCALIDAD: SAN CRISTÓBAL
ESCALA: INDICADAS

DISEÑO
REFERENCIAL:
XREF-TOP-PILONAS-TET
ARCHIVO AUTOCAD:
DISEÑO09
ARCHIVO LAYOUT:
DISEÑO10
FECHA DE DISEÑO:
ENERO DE 2022
FECHA ELABORACIÓN PLANO:
DICIEMBRE DE 2021
PLANCHA No.
DISEÑO09
DE
50
CONSECUTIVO: