


PERFIL URBANISMO PILONA 09 SECCIÓN C-C ESC: 1 :100

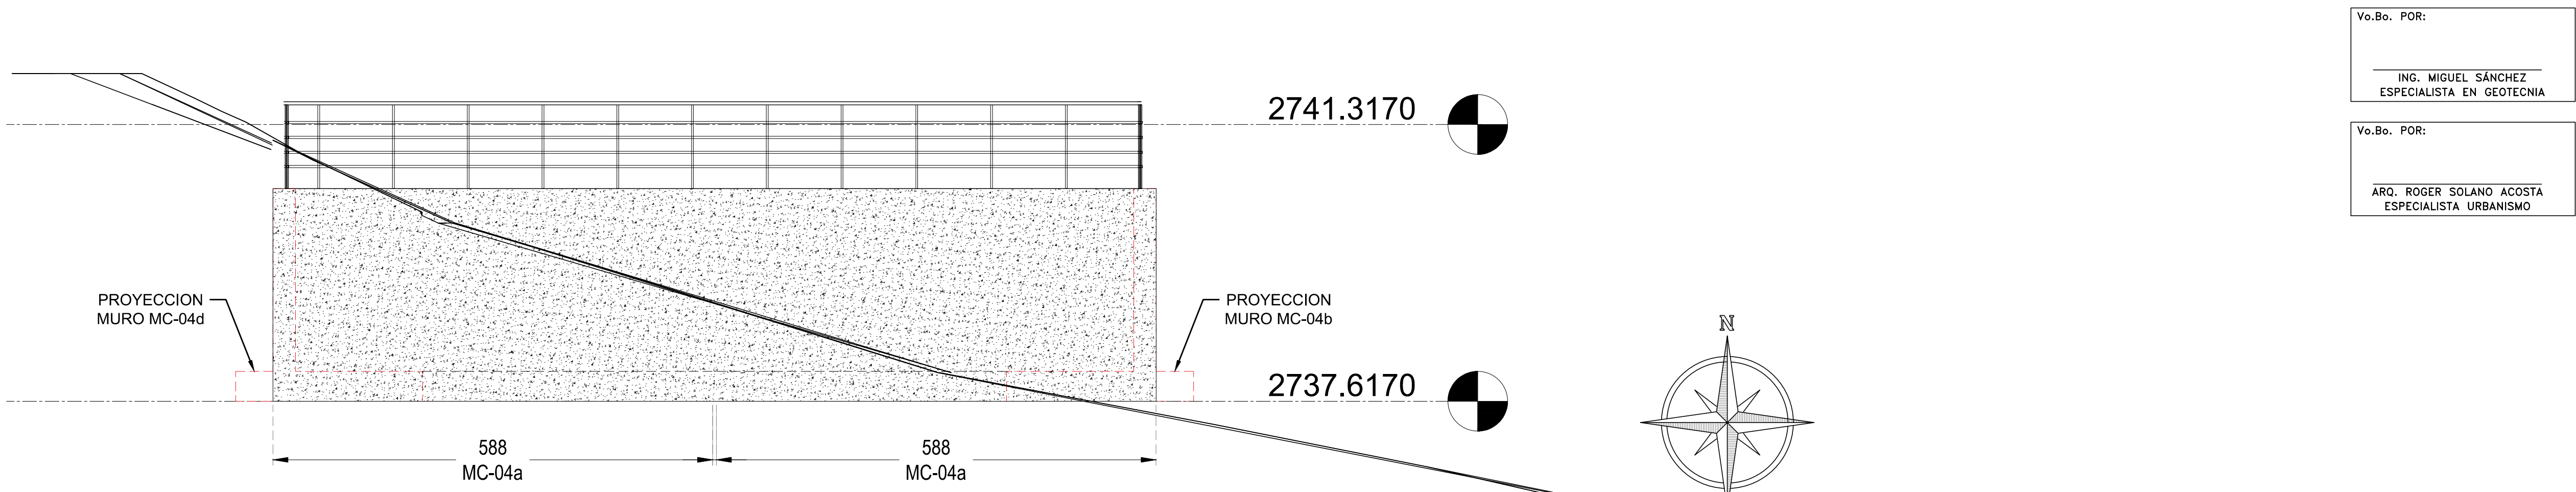


Vo.Bo. POR:

ING. MIGUEL SÁNCHEZ
ESPECIALISTA EN GEOTECNIA

Vo.Bo. POR:

ARQ. ROGER SOLANO ACOSTA
ESPECIALISTA URBANISMO

PERFIL URBANISMO PILONA 09 SECCIÓN D-D ESC: 1 :100

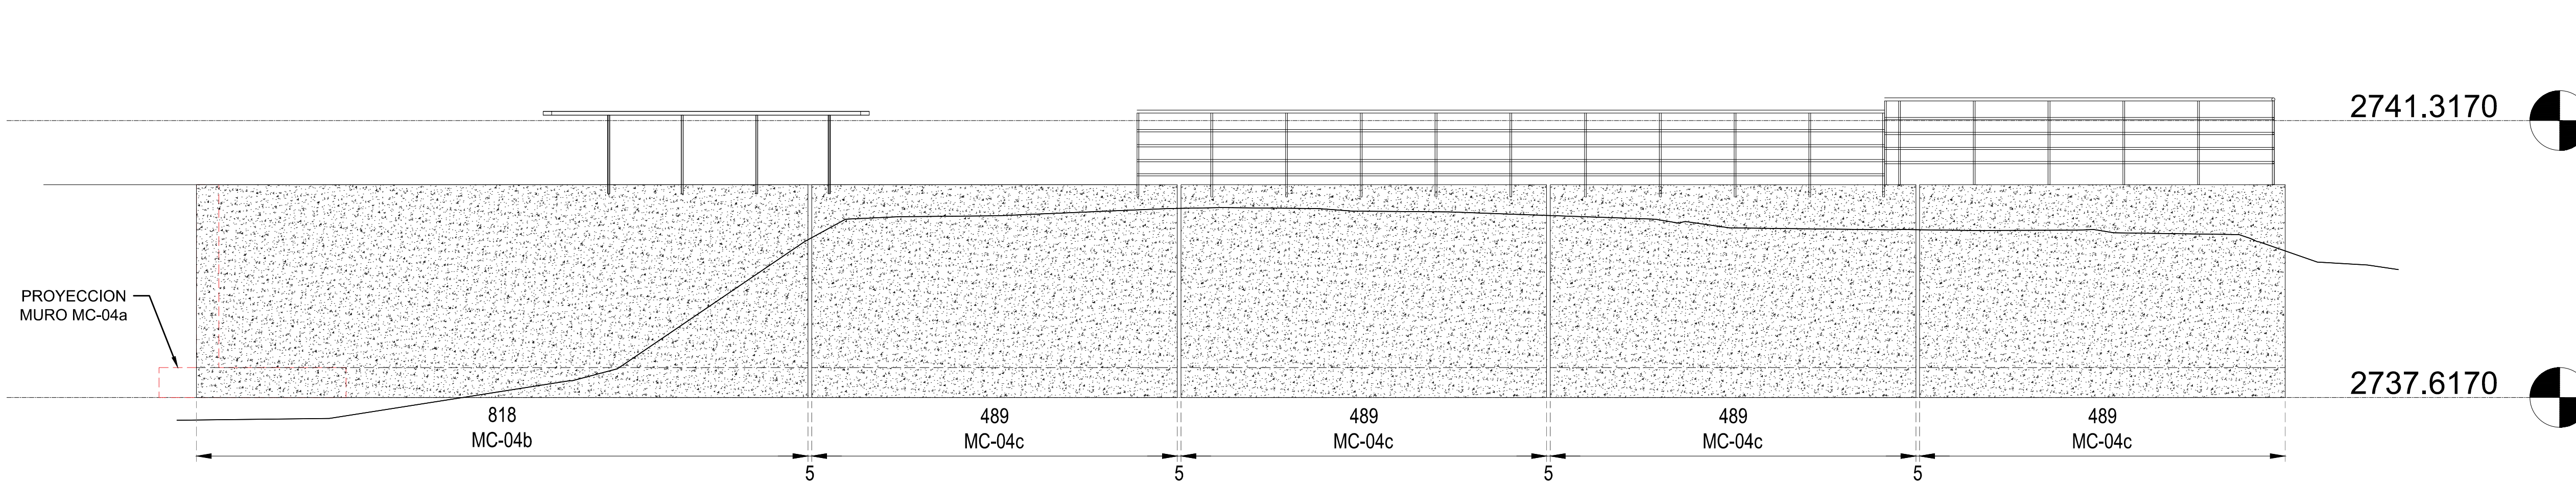

NOTAS GENERALES

- 1.- ACOTACIONES EN CENTÍMETROS, EXCEPTO DONDE SE ESPECIFIQUE OTRA UNIDAD.
- 2.- NIVELES EN METROS, EXCEPTO DONDE SE ESPECIFIQUE OTRA UNIDAD.
- 3.- ESTE PLANO SE COMPLEMENTA CON SUS CORRESPONDIENTES PLANOS DE REFERENCIA.
- 4.- SERÁ RESPONSABILIDAD DEL CONSTRUCTOR VERIFICAR LAS COTAS Y NIVELES EN CAMPO Y PROYECTO ARQUITECTÓNICO.
- 5.- ESTE PLANO SE DEBERÁ TRABAJAR CONJUNTAMENTE CON ESPECIFICACIONES DE CONSTRUCCIÓN DE ESTE PROYECTO.
- 6.- EL RECURRIMIENTO LIBRE MÍNIMO DEL REFUEZO SERÁ DE 5.0 cm EXCEPTO DONDE SE ESPECIFIQUE OTRA CANTIDAD.
- 7.- ESTE PLANO DEBERÁ TRABAJARSE EN CONJUNTO CON PLANOS DE PROCEDIMIENTO CONSTRUCTIVO Y DE EXCAVACIÓN EMITIDOS POR MECÁNICA DE SUELOS.

CONCRETO

- 1.- EL CONCRETO DEBERÁ SER CLASE 1, ELABORADO CON CEMENTO PORTLAND PUZOLÁNICO (C/P) CON UNA RELACIÓN AGUA-CEMENTO MÁXIMA DE 0.45 Y CON UNA RESISTENCIA A LA COMPRESIÓN f_{ck} DE 28 MPa.
- 2.- EL TAMAÑO MÁXIMO DEL AGREGADO GRUESO (GRAVA) SERÁ DE 1.9 cm (3/4").
- 3.- EL PESO VOLUMÉTRICO DEL CONCRETO NO DEBERÁ SER MENOR A 2.2 tm^3 .

ACERO DE REFUEZO

- 1.- EL ACERO DE REFUEZO DEBERÁ TENER UNA FLUENCIA MÍNIMA $f_y=420$ MPa (GRADO 60).
- 2.- LA SEPARACIÓN DEL REFUEZO INDICADA EN DETALLES ES DE CENTRO A CENTRO DE VARILLAS.
- 3.- LAS LONGITUDES DE TRASLAPE, GANCHOS Y DOBLES SERÁN DE ACUERDO A LA SIG. TABLA.

DETALLES DE REFUEZO