


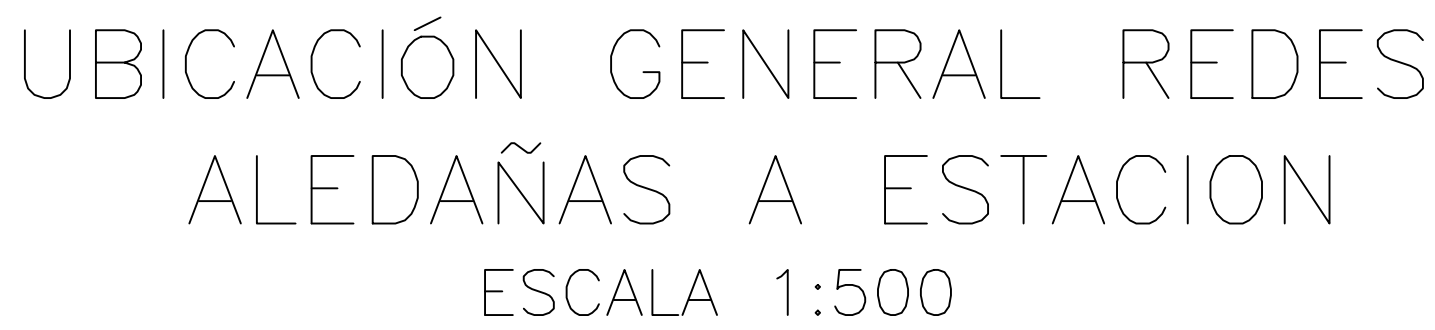

N  
GEOGRÁFICO

A compass rose with a vertical line through its center. The line is labeled 'N' at the top and 'GEOGRÁFICO' below it. The rose has concentric circles and radial lines. A thick black arrow points towards the top, slightly to the right of the vertical line, representing the magnetic declination.

LOCALIZACIÓN

|                                                                                     |                                                                 |   |                                                                                     |   |                                                                                |                                                                  |   |   |   |                                                                                      |   |                                    |
|-------------------------------------------------------------------------------------|-----------------------------------------------------------------|---|-------------------------------------------------------------------------------------|---|--------------------------------------------------------------------------------|------------------------------------------------------------------|---|---|---|--------------------------------------------------------------------------------------|---|------------------------------------|
|  | INSTITUTO DE DESARROLLO URBANO<br>Alcaldía Mayor<br>Bogotá D.C. | CONSULTOR:   | DIRECTOR DE PROYECTO:                                                               | INTERVENTORIA   | DIRECTOR DE INTERVENTORIA:                                                     | SUPERVISOR IDU:                                                  | M O D I F I C A C I O N E S   | FECHA:                                                                                               | PROYECTO:   | CONTIENE:                                                                            | REFERENCIA:                                                                                                 | PLANCHA No.                        |
|                                                                                     |                                                                 | <br>CONTRATO N° 1630 de 2020 | ING. MARIO ERNESTO VACCA GAMEZ<br>MOL. 01193 DE 2011<br>RESPONSABLE DE REDES SECAS: | <br>CONTRATO N° 1673 de 2020 | OSCAR ANDRÉS RICO GÓMEZ<br>MOL. 02202 DE 12945-2ND<br>RESPONSABLE REDES SECAS: | MARIA CONSTANZA GARCIA ALICATA<br>DIRECCION TECNICA DE PROYECTOS | I. Primera edición<br>II. Observaciones Interventoria ISC-CAI-P1580 207<br>III. Observaciones Interventoria ISC-CAI-P1580 272<br>IV. Observaciones Interventoria ISC-CAI-P1580 292<br>V. Observaciones Interventoria<br>VI. Observaciones Interventoria<br>VII<br>VIII | 14 abril 2021<br>11 mayo 2021<br>10 junio 2021<br>23 junio 2021<br>20 agosto 2021<br>18 octubre 2021 | "ACTUALIZACIÓN, AJUSTES Y COMPLEMENTACIÓN DE LA FACILITUD Y LOS ESTUDIOS Y DISEÑOS DEL CABLE AÉREO EN SAN CRISTOBAL, EN BOGOTÁ D.C." | PREDISEÑO_SOLUCIÓN_D.M._<br>INTERFERENCIAS_RED_M.T.<br>ESTACIÓN_JUAN REY_PROPOSTA_#3 | BASE-IDE-1630-2020<br>ARCHIVO CAD: FARSRE31<br>CABLE_LAYOUT: FARSRE64<br>FECHA TERMINACIÓN OBRA: ENERO 2022 | FARSRE64 DE 75<br>CONSECUTIVO: 449 |
|                                                                                     |                                                                 | LOCALIDAD:   | ESCALA:                                                                             |   |                                                                                |                                                                  |   | FECHA ELABORACIÓN PLANO:                                                                             |   |                                                                                      |   |                                    |
|                                                                                     |                                                                 | SAN CRISTOBAL.                                                                                                  | INDICADA                                                                            |   |                                                                                |                                                                  |   | JUNIO 2021                                                                                           |   |                                                                                      |   |                                    |