


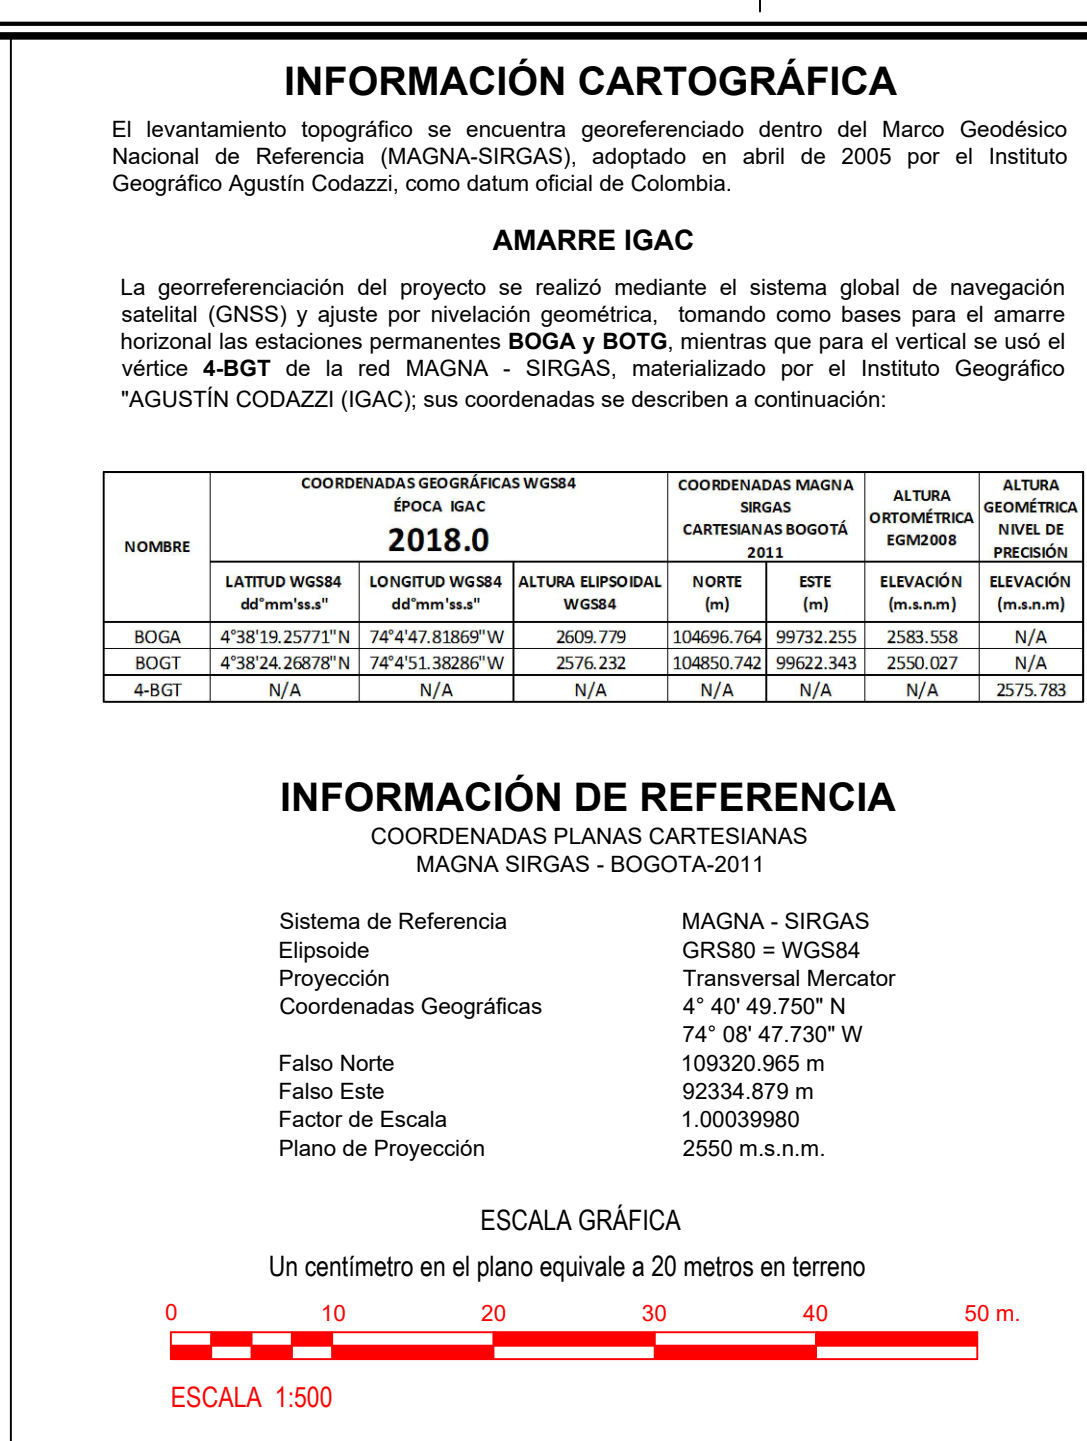

NOTAS GENERALES



LOCALIZACIÓN:

ESCALA: 1:10000

										FACTIBILIDAD		
	INSTITUTO DE DESARROLLO URBANO Alcaldía Mayor Bogotá D.C.		CONSULTOR: DIRECTOR DE PROYECTO: ING.MARIO ERNESTO VACCA GAMEZ Mot.: 01103-0224 RESPONSABLE DE REDES SECAS: ING. IVÁN ALEXANDER URIBE Mot.: RS 205 - 2911 CONTRATO N° 1630 de 2020		INTERVENTORIA DIRECTOR DE INTERVENTORIA: OSCAR ANDRÉS RICO GÓMEZ Mot.: 25202-12843-END RESPONSABLE REDES SECAS: ING. JOSÉ NORBERTO VELANDIA Mot.: 25205-17214 CONTRATO N° 1673 de 2020	SUPERVISOR IDU: MARIA CONSTANZA GARCIA ALCASTRO DIRECCION TECNICA DE PROYECTOS	M O D I F I C A C I O N E S I. Primera edición II. Observaciones Interventoria ISC-CAI-P1580 207 III. Observaciones Interventoria ISC-CAI-P1580 272 IV. Observaciones Interventoria ISC-CAI-P1580 292 V. Observaciones Interventoria VI. Observaciones Interventoria VII. VIII.	FECHA: 14 abril 2021 11 mayo 2021 10 junio 2021 23 junio 2021 20 agosto 2021 18 octubre 2021	PROYECTO: "ACTUALIZACIÓN, AJUSTES Y COMPLEMENTACIÓN DE LA FACTIBILIDAD Y LOS ESTUDIOS Y DISEÑOS DEL CABLE AEREO EN SAN CRISTOBÁL, EN BOGOTÁ D.C."	CONTIENE: INVENTARIO_REDES_MT INTERSECCION_7A CRA_1-2_ESTE_CON_CALLES_37_SUR-37A_BIS_SUR	REFERENCIA: RUS-000-1030-2020 ARCHIVO CAD: FARSRE32 ARCHIVO LAYOUT: FARSRE69 FECHA TERMINACION OBRA: ENERO 2022	PLANCHA No. FARSRE69 DE 75 CONSECUTIVO: 454
	CONTRATO N° 1630 de 2020		CONTRATO N° 1673 de 2020		DIRECCION TECNICA DE PROYECTOS							