

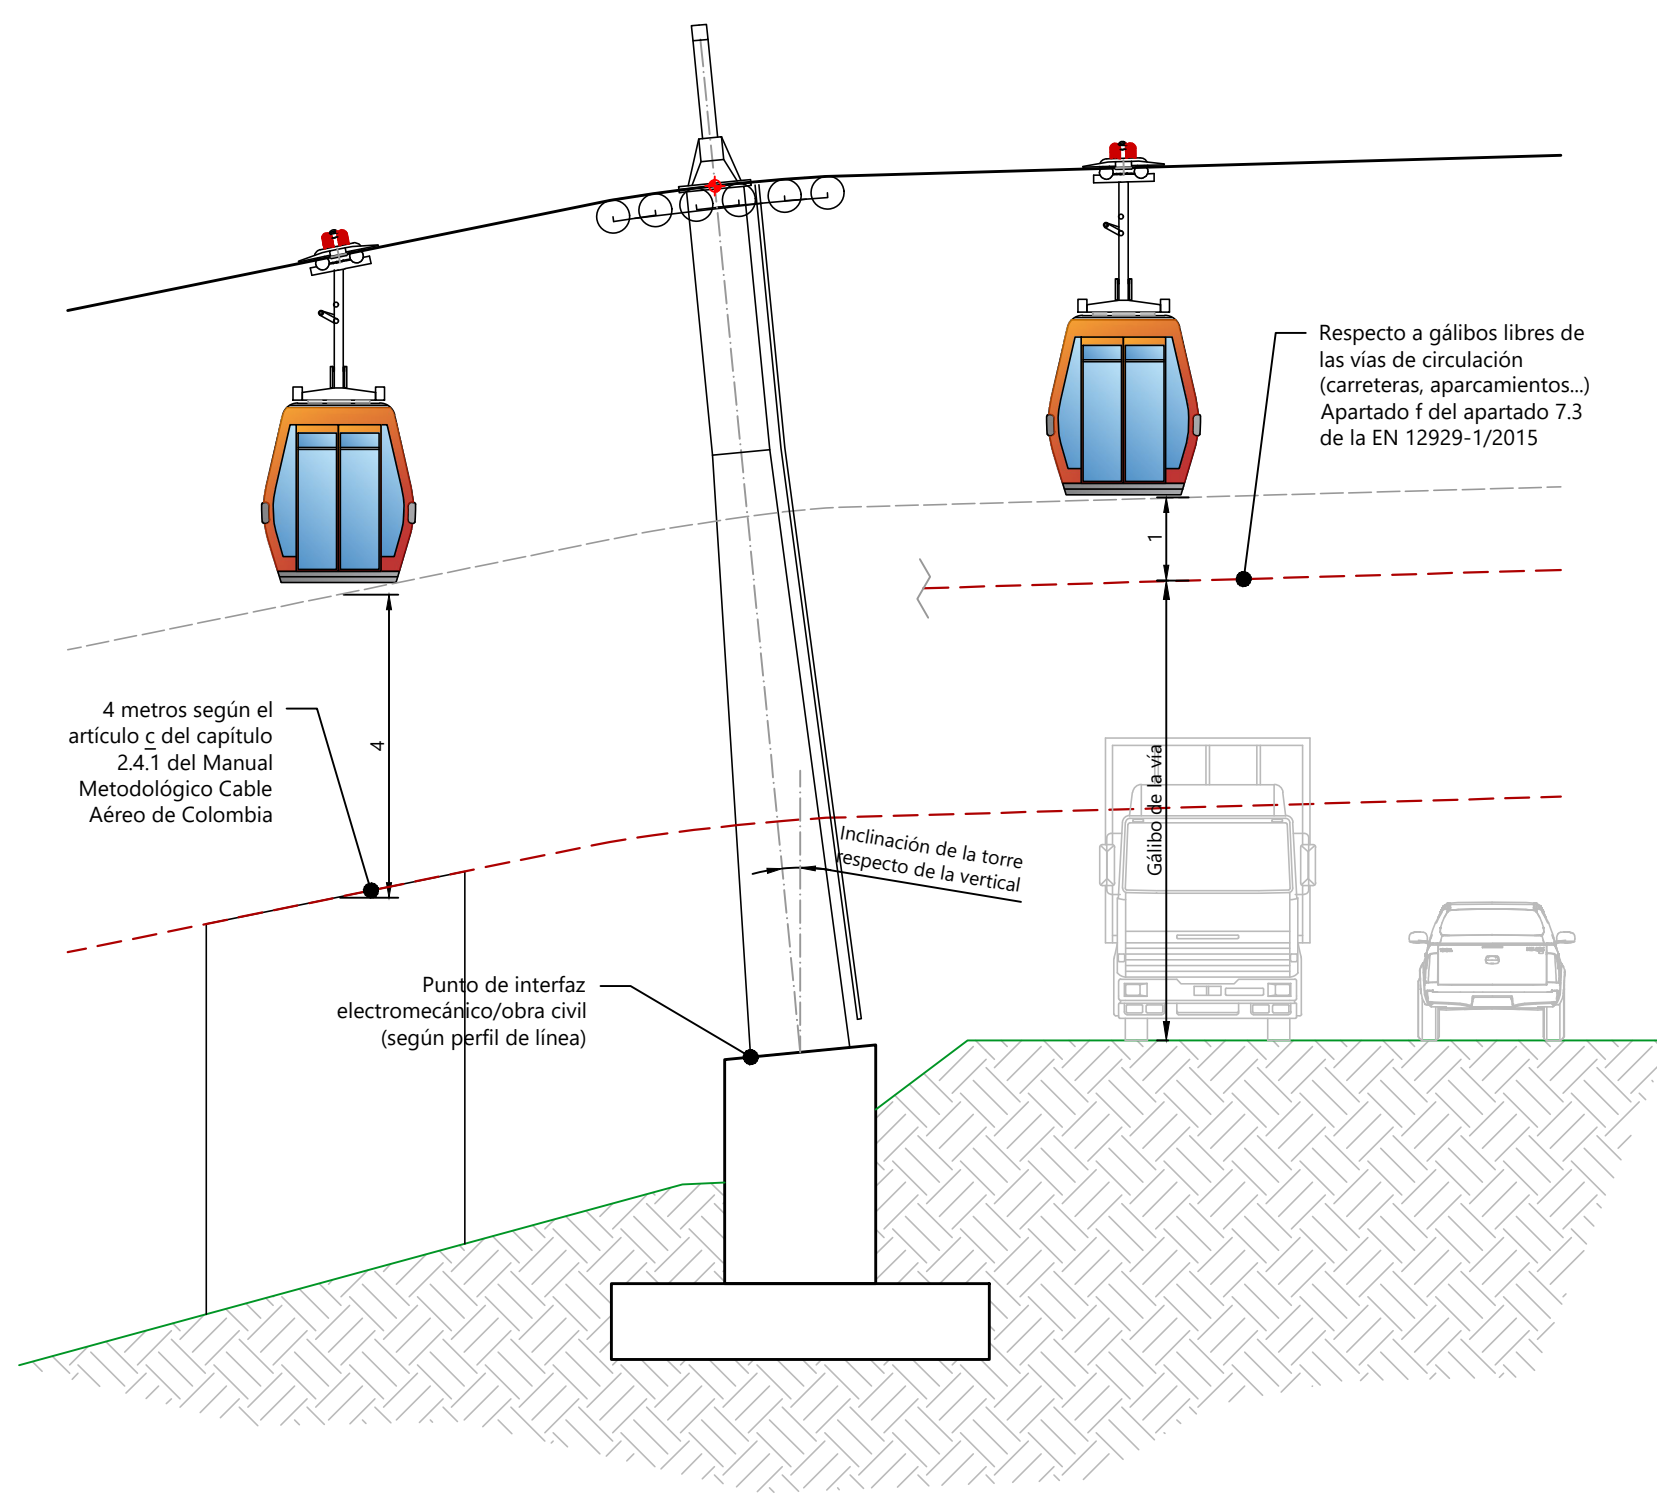
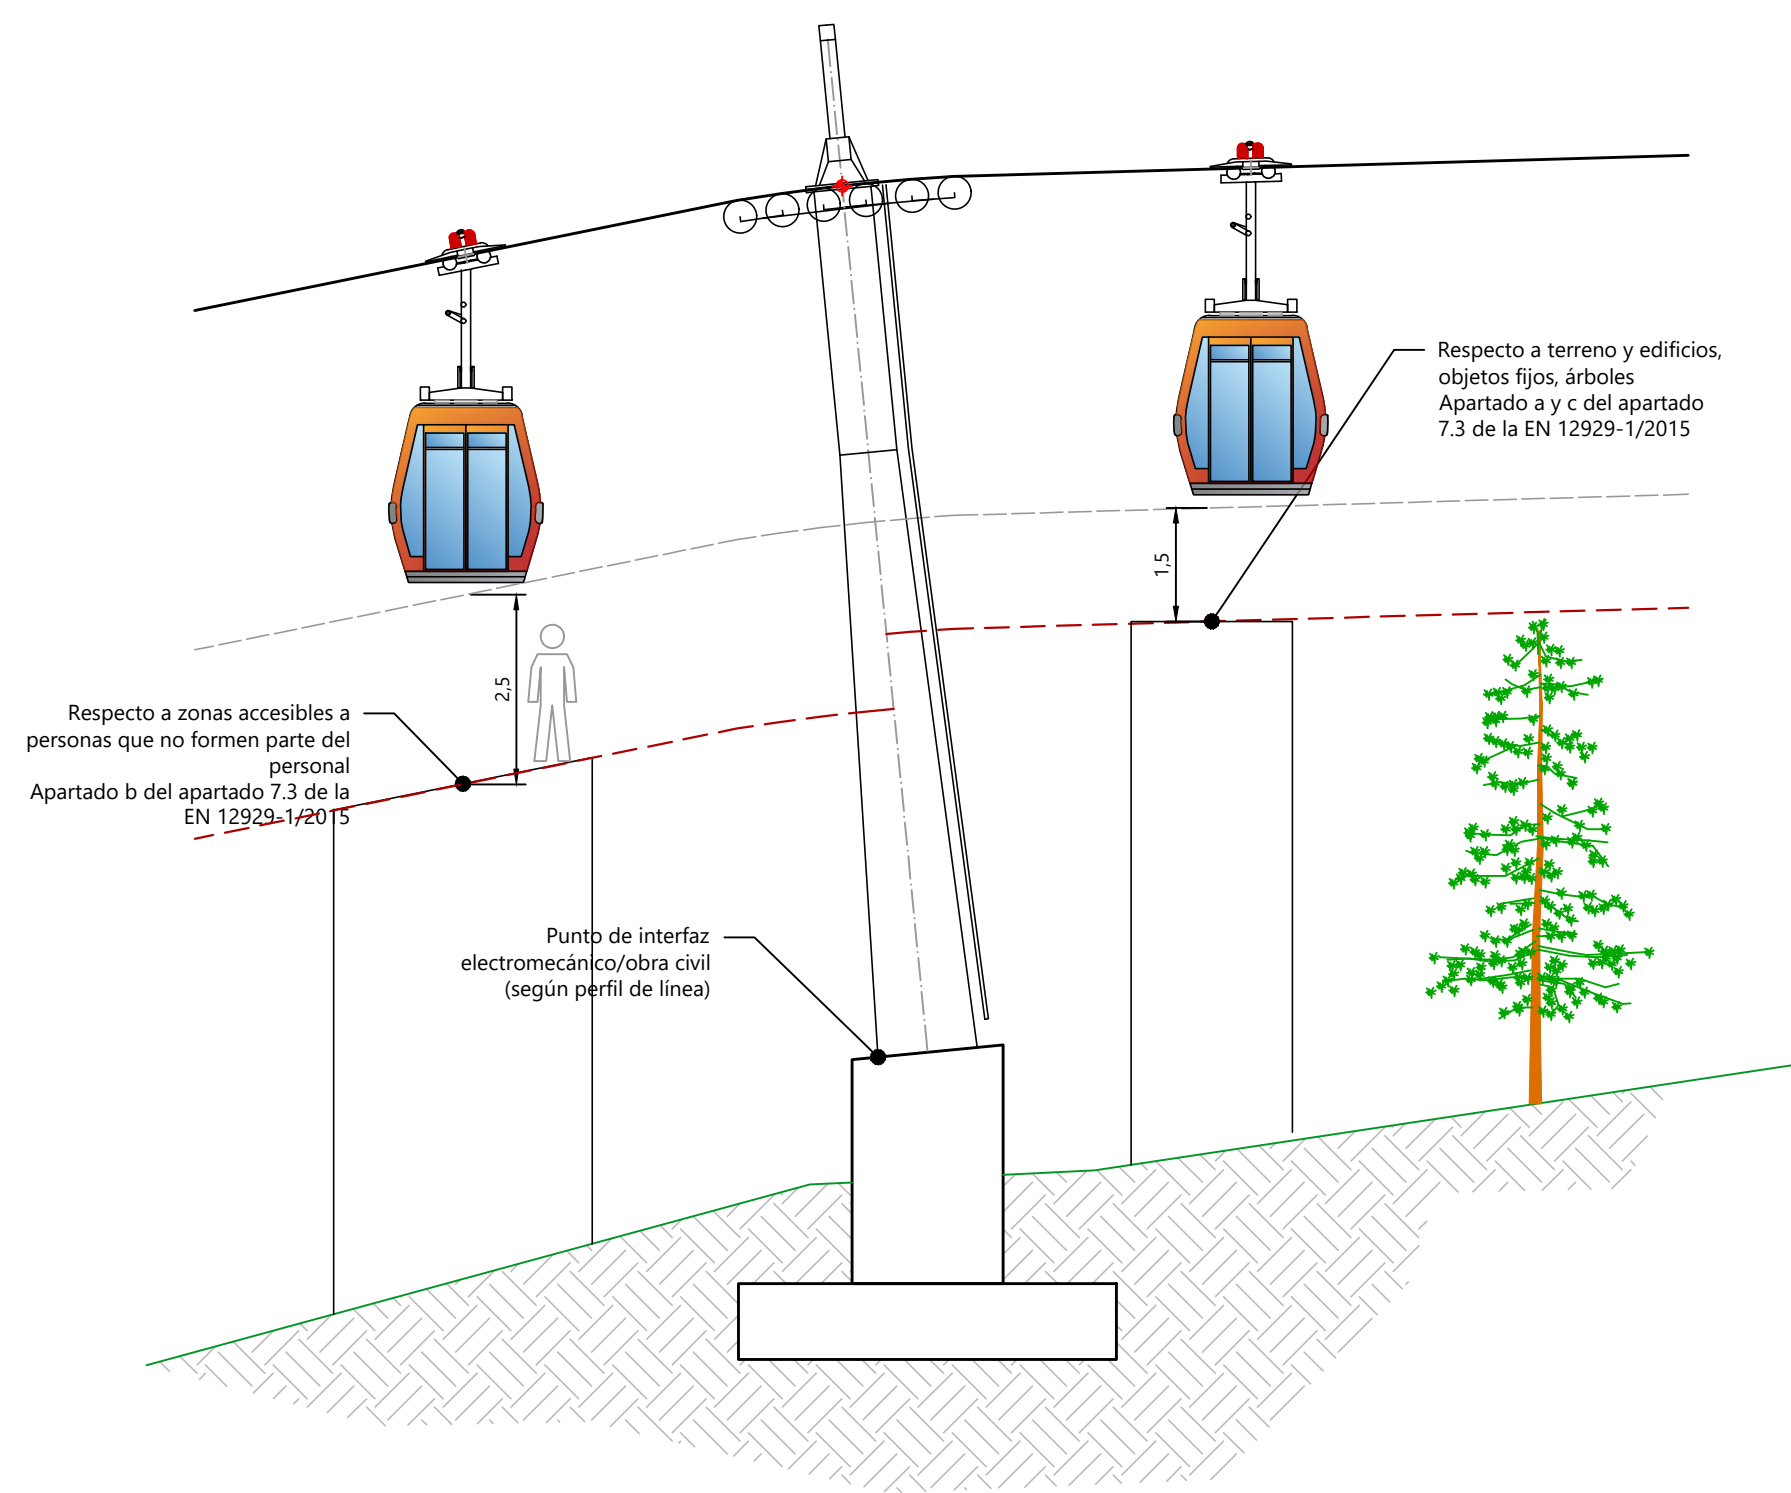
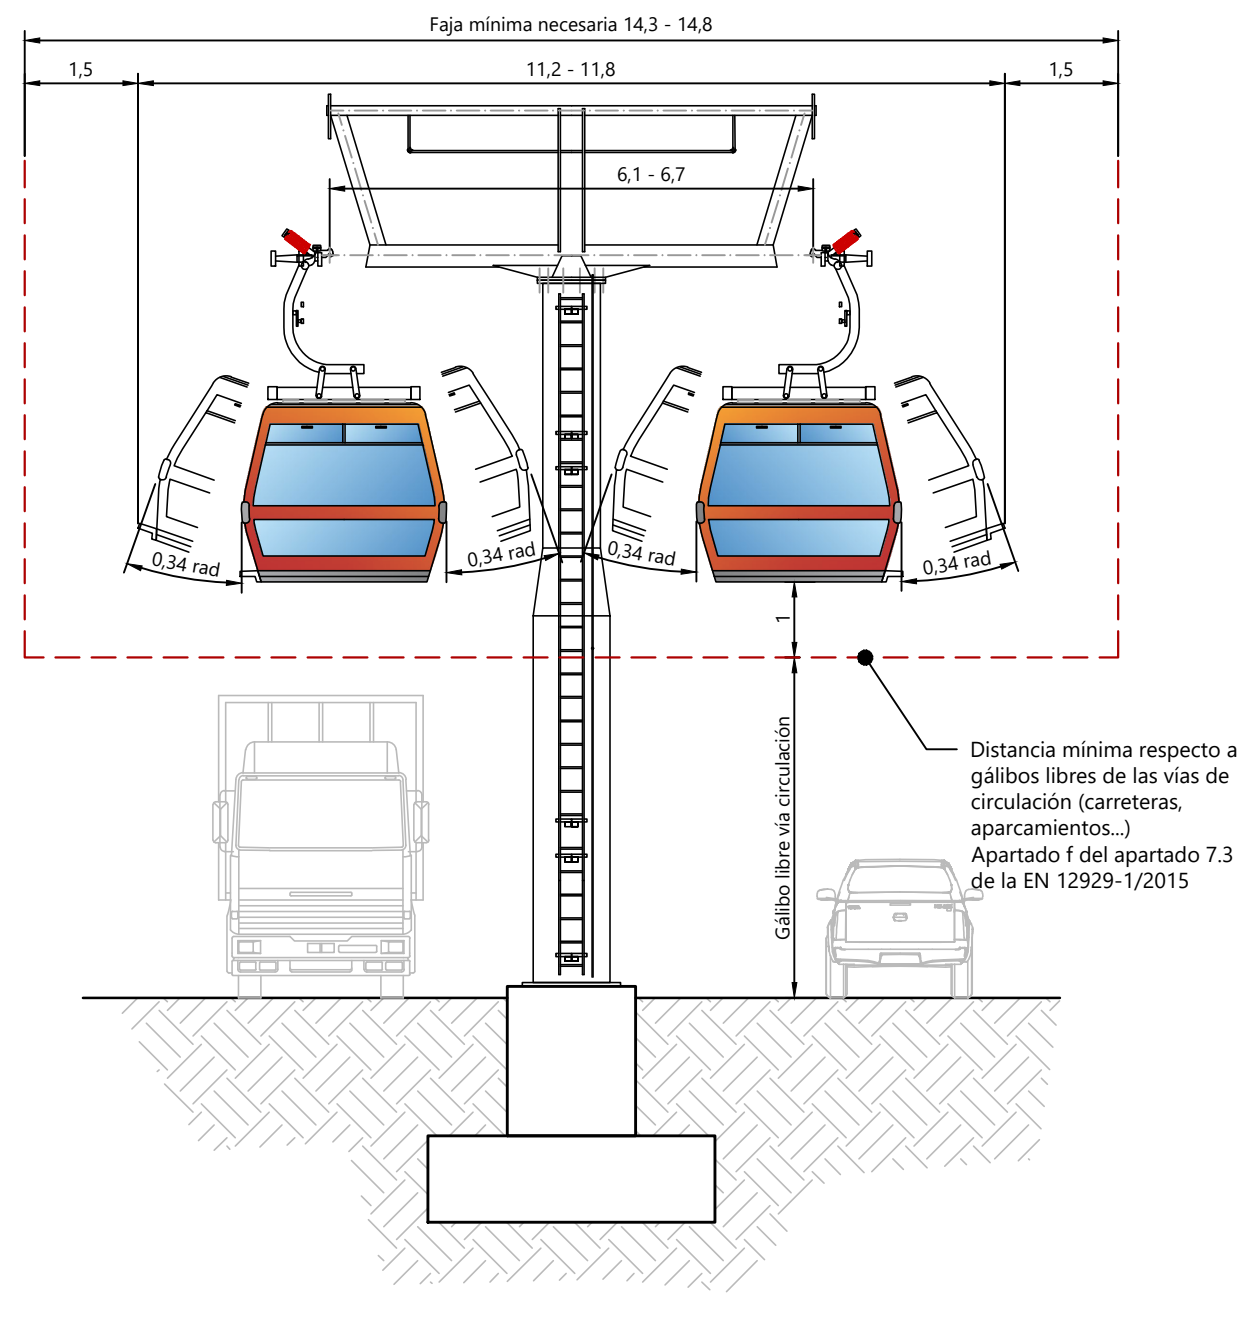
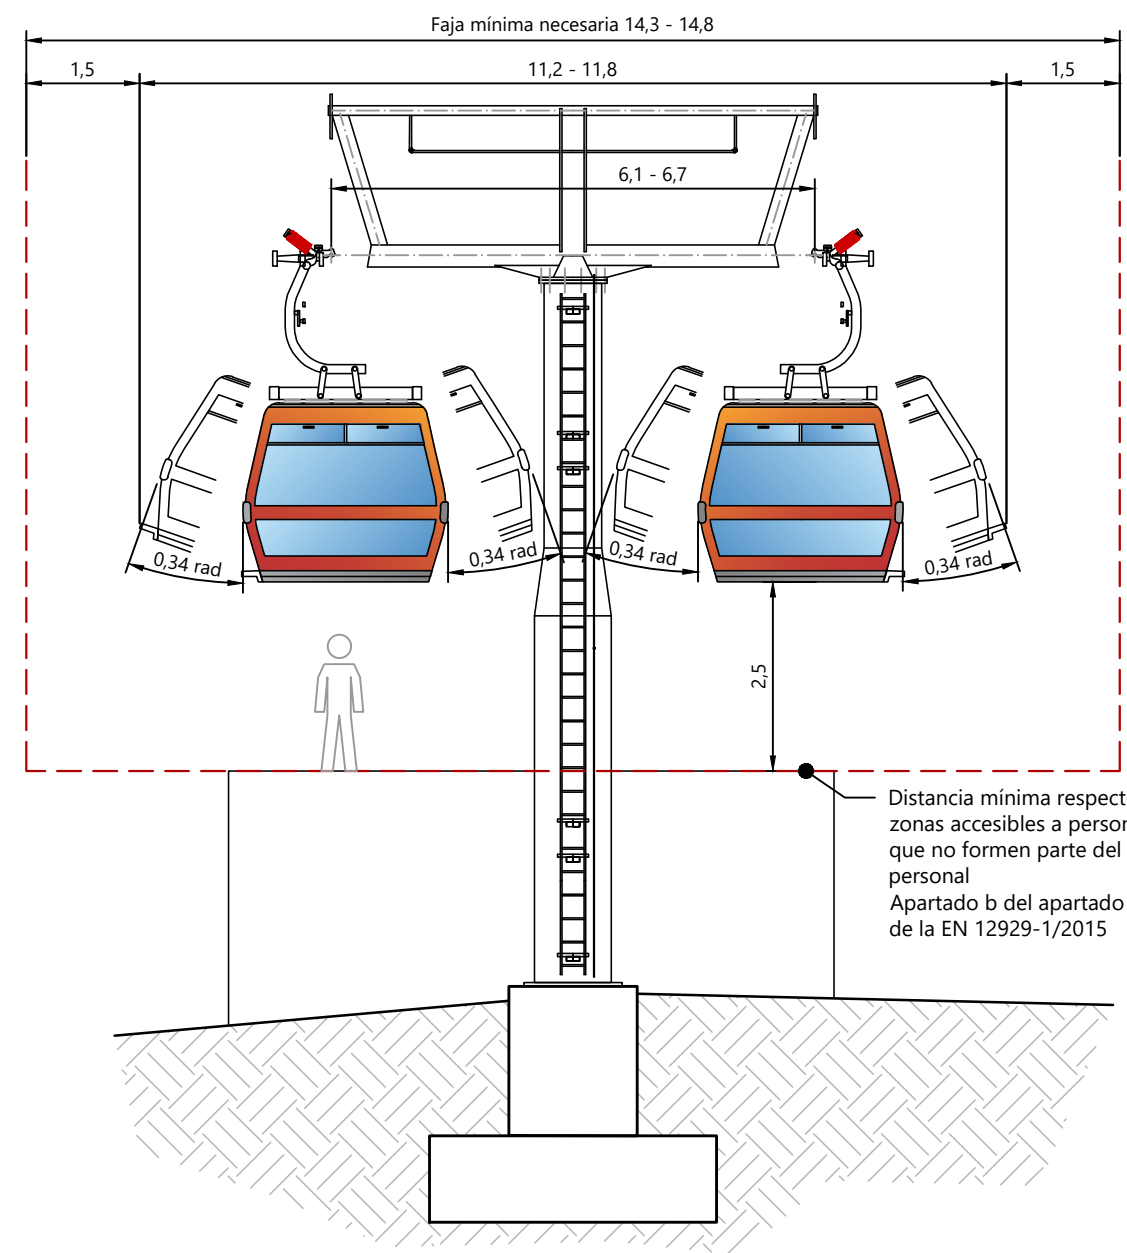


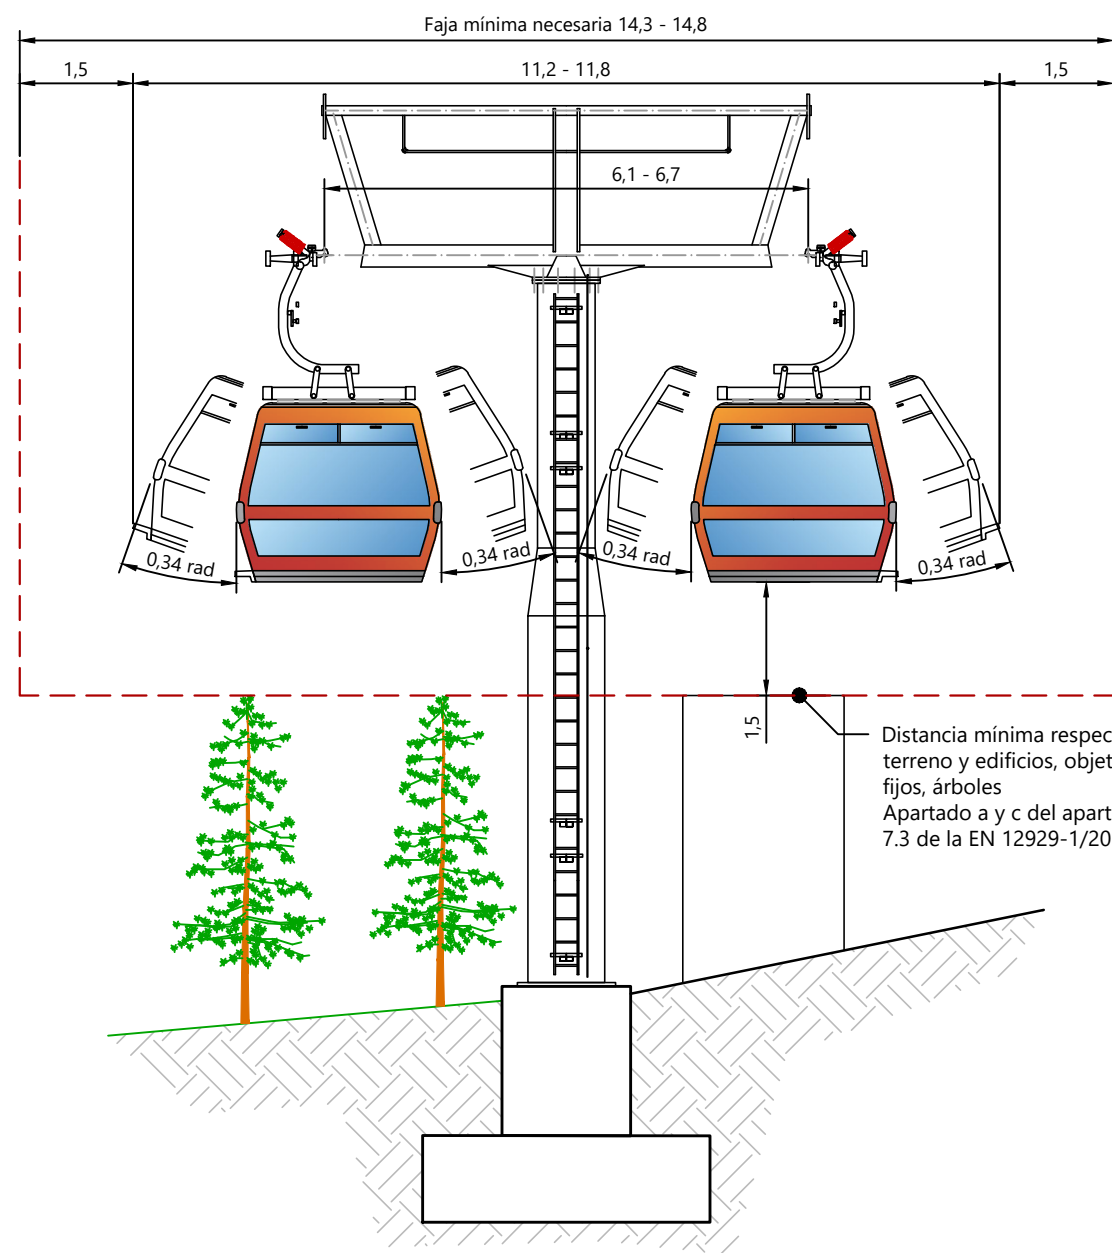

INSTITUTO DE DESARROLLO URBANO
Alcaldía Mayor
Bogotá D.C.

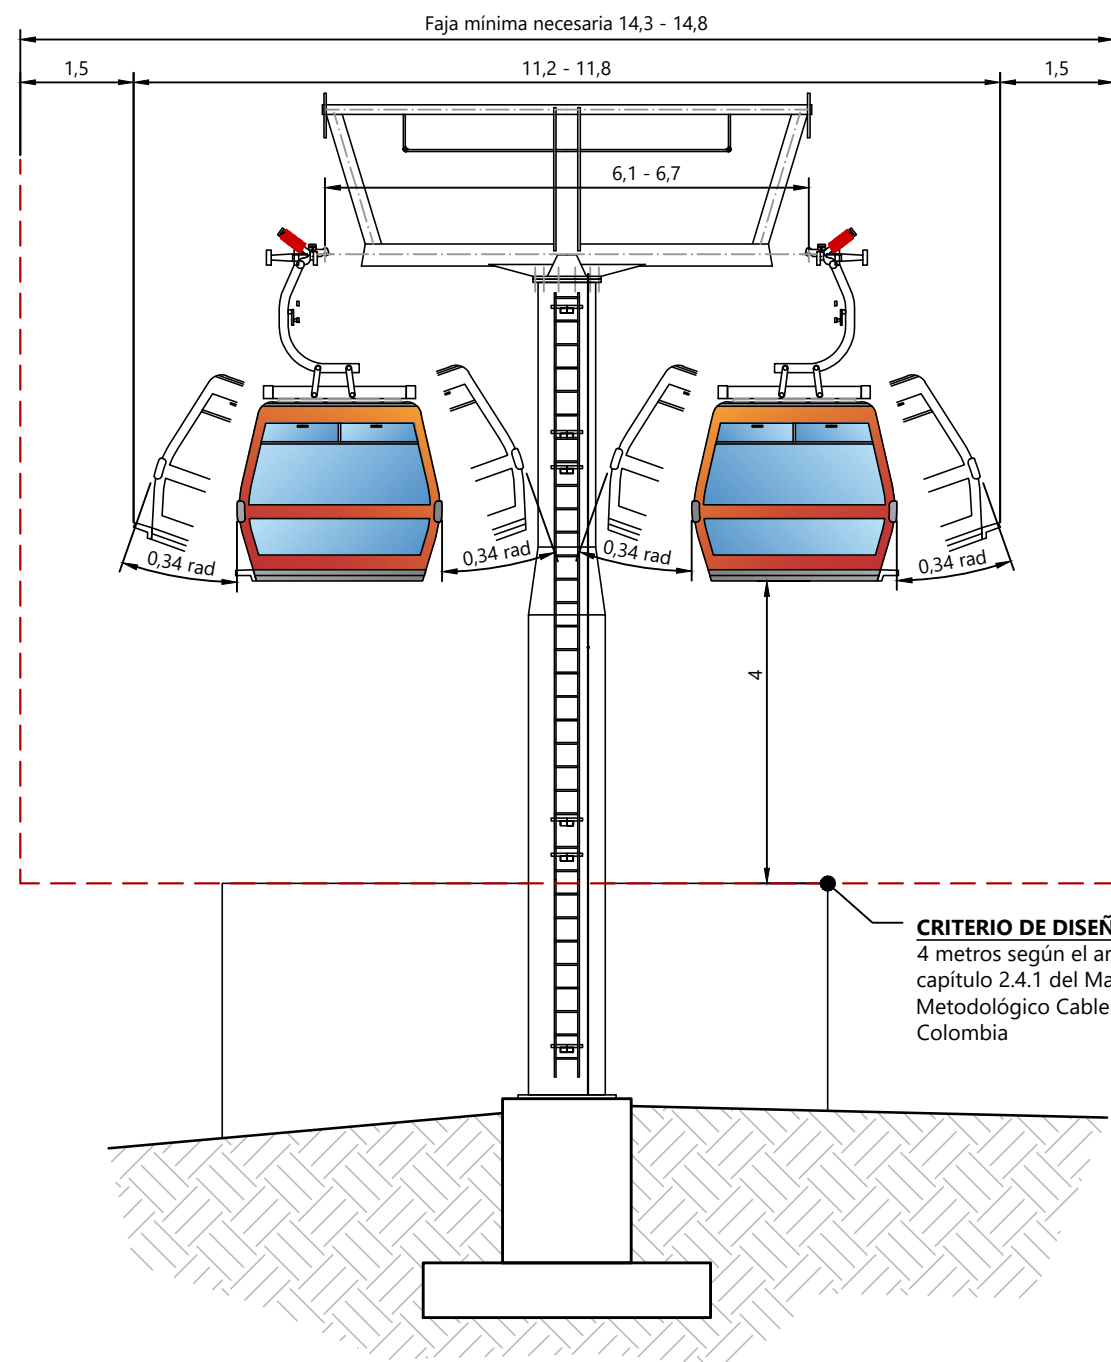

CONTRATO N° 1630 de 2020

DIRECTOR CONSULTORIA:
ING. MARIO ERNESTO VACCA GÁMEZ
Mot.: 01193-0224

ING. MARC PASTOR VILANOVA
Mot.: LE-2962 de 2021



CONTRATO N° 1673 de 2020

DIRECTOR DE INTERVENTORIA:
ÓSCAR ANDRÉS RICO GÓMEZ
Mot.: 25202-129453-OND

ESPECIALISTA INTERVENTORIA:
LUIS ÁNGEL LOZANO BERRÍE
Mot.: LE-2958 de 2021

SUPERVISOR IDU:
MARÍA CONSTANZA GARCÍA ALCÁSTOR

DIRECCIÓN TÉCNICA DE PROYECTOS

MODIFICACIONES		FECHA:
I	Emisión Original	30 de junio 2021
II	Observaciones Interventoría ISC-CAI-P1580-394	20 de Septiembre 2021
III	Observaciones Interventoría - IDU ISC-CAI-P1580-434	18 de Octubre 2021
IV		
V		
VI		
VII		
VIII		

PROYECTO:
"ACTUALIZACIÓN, AJUSTE Y COMPLEMENTACIÓN DE LA FACTIBILIDAD Y LOS ESTUDIOS Y DISEÑOS DEL CABLE AÉREO EN SAN CRISTÓBAL, EN BOGOTÁ D.C."

CONTIENE:
DETALLE GEOMÉTRICO

FACTIBILIDAD

REFERENCIA:	PLANCHAS No.
ARCHIVO CAD: FAEMDG04	FAEMDG05
ARCHIVO LAYOUT: FAEMDG05	DE 05
FECHA FACTIBILIDAD: ENERO 2022	CONSECUTIVO:
FECHA ELABORACIÓN PLANO: JUNIO DE 2021	460