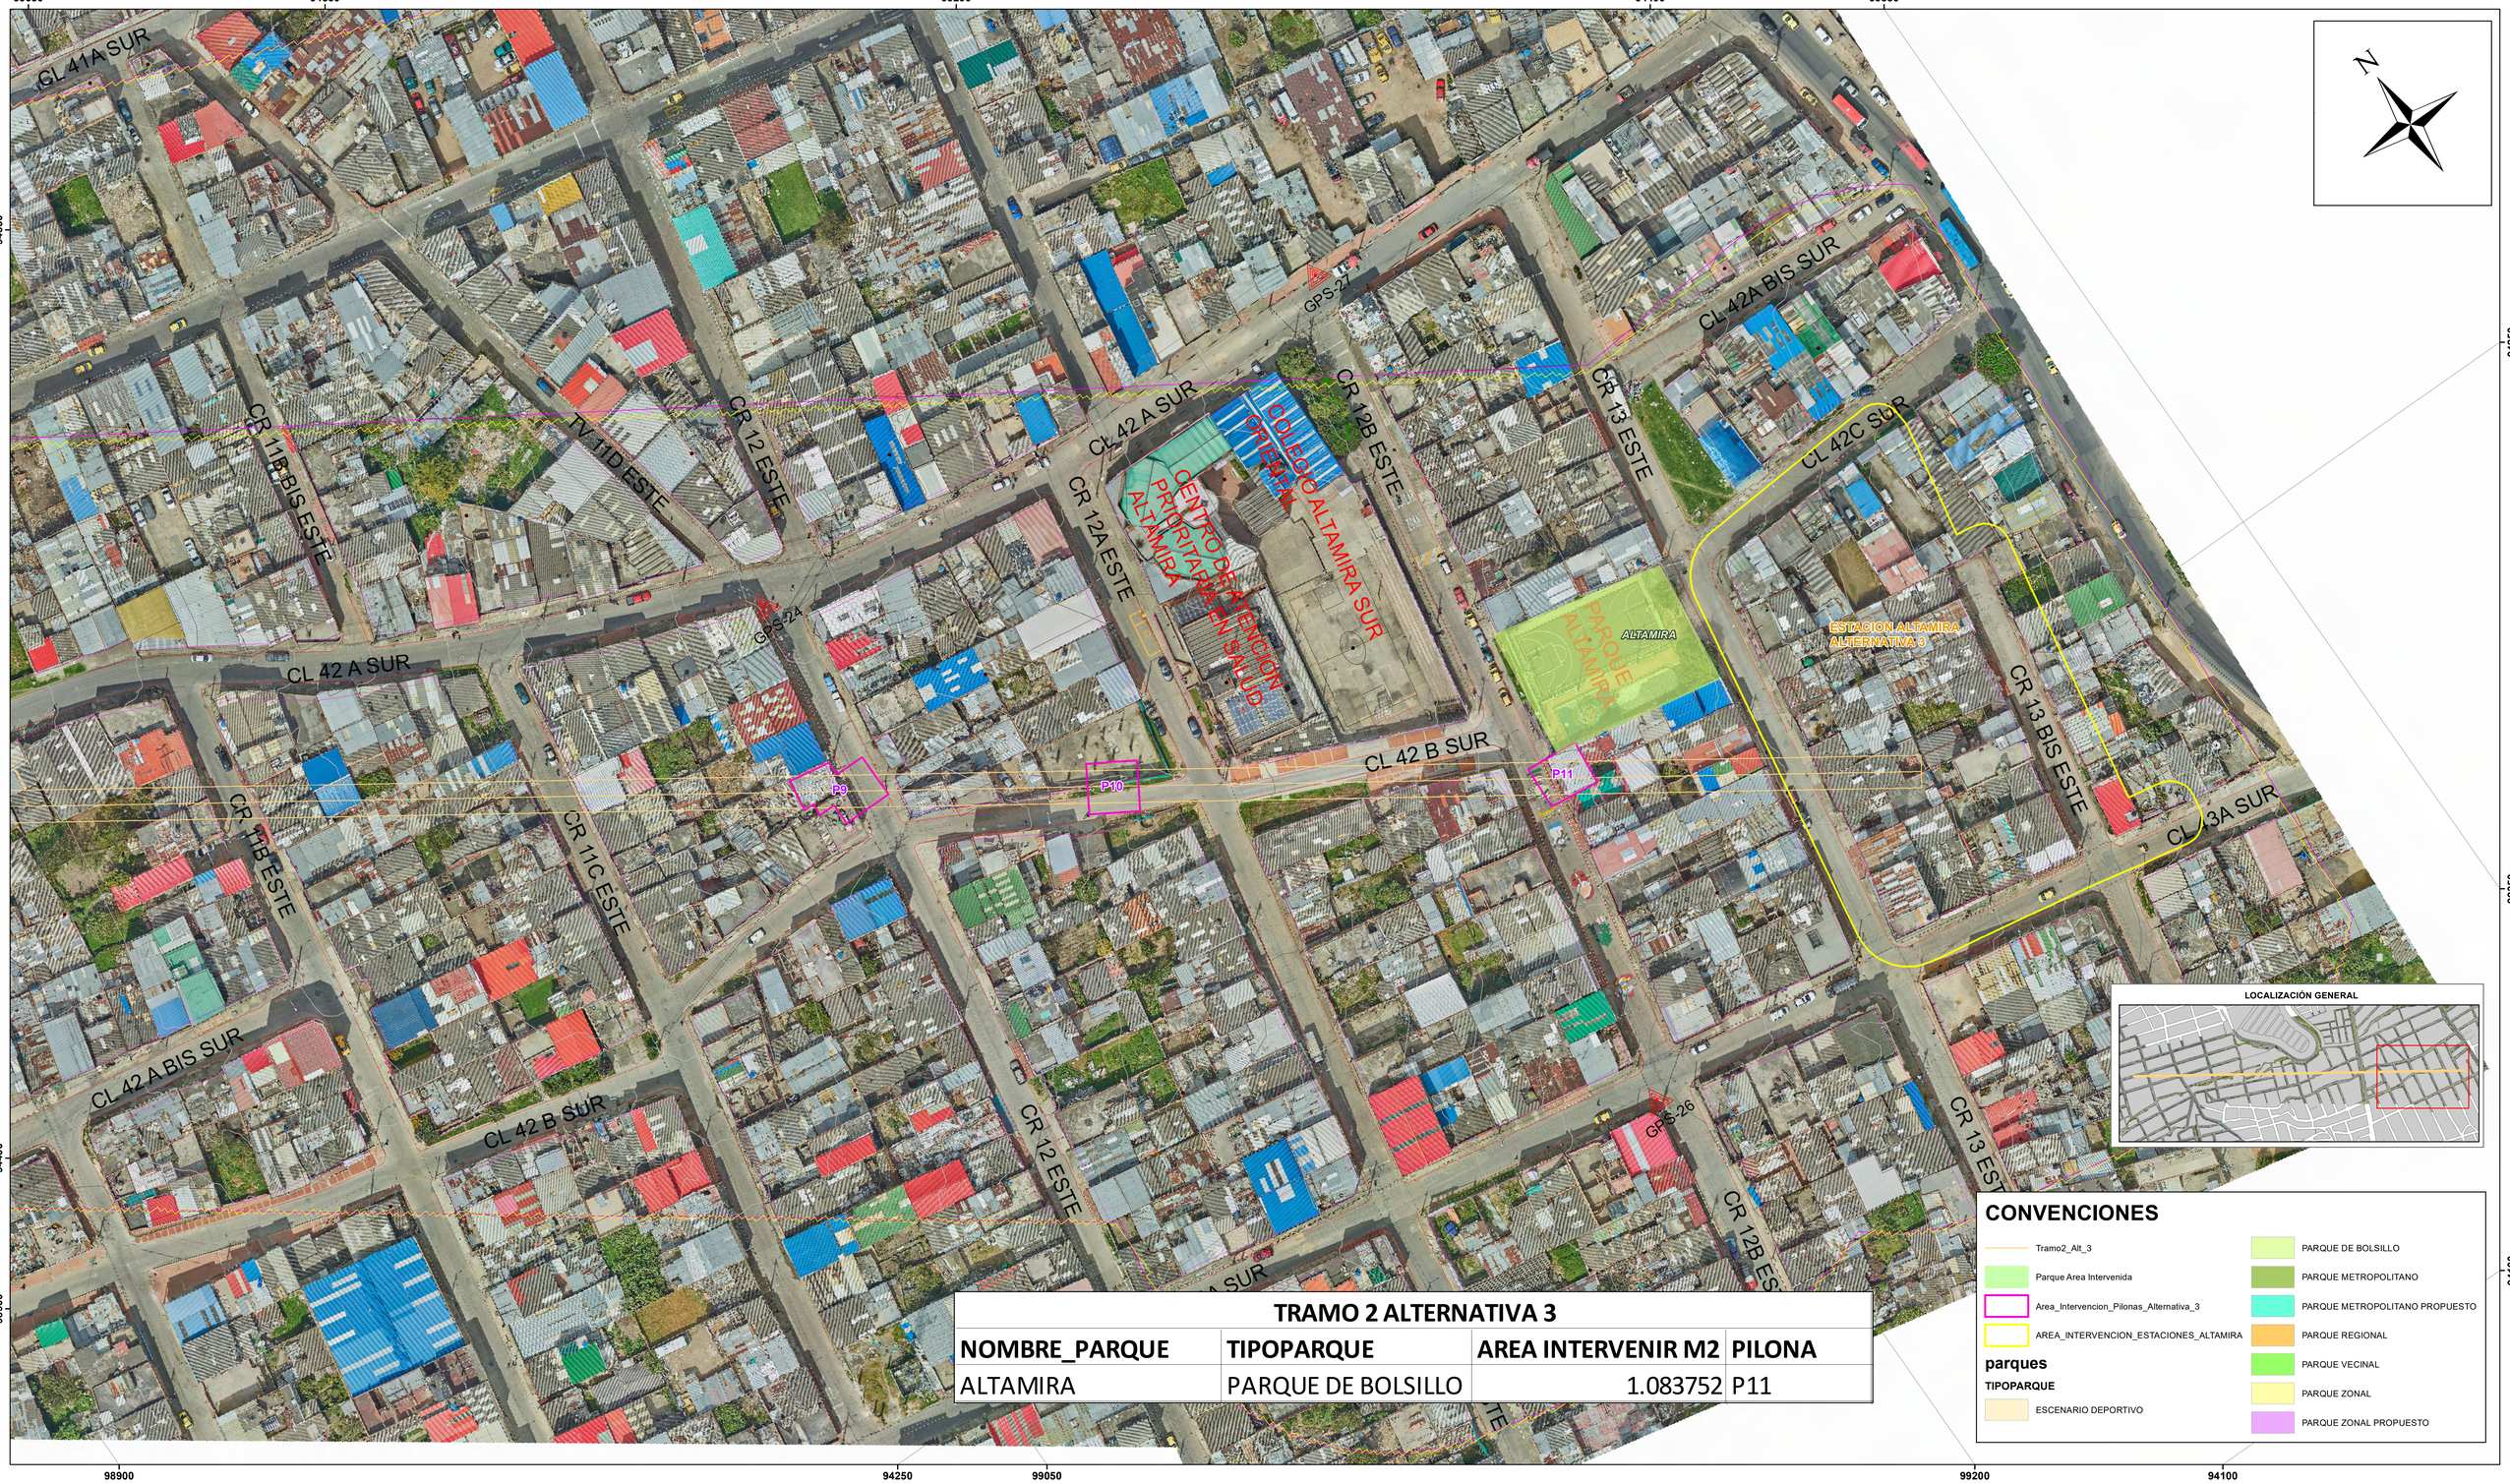

TRAMO 2 ALTERNATIVA 3

NOMBRE_PARQUE	TIPOPARQUE	AREA INTERVENIR M2	PILONA
ALTAMIRA	PARQUE DE BOLSILLO	1.083752	P11

INSTITUTO DE DESARROLLO URBANO

ALCALDÍA MAYOR BOGOTÁ D.C.

CONSULTOR :

CONSORCIO CS

CONTRATO N° 1630 DE 2020

DIRECTOR DE PROYECTO: Mario Ernesto Vacca Gamez
Firmado digitalmente por Mario Ernesto Vacca Gamez
Fecha: 2021.10.28 22:12:28 -05'00'
MARIO ERNESTO VACCA GAMEZ
Mat: 01193-0224

ESPECIALISTAS: JHONN STIDH PABON MORENO
Firmado digitalmente por JHONN STIDH PABON MORENO
Fecha: 2021.10.28 16:20:05
JHONN STIDH PABON
Mat: 25240089919 CND

INTERVENTORÍA:

Ardanuy

IVICSA INGENIEROS CONSULTORES

CONTRATO 1673 DE 2020

DIRECTOR INTERVENTORÍA:
OSCAR ANDRES RICO GOMEZ
Firmado digitalmente por OSCAR ANDRES RICO GOMEZ
Nombre de www.ivicsa.com(c) 2006 1024-a 1.3.6.1.4.1.311.20.2.3 (Autenticación de tarjeta inteligente) ivicsa\oscar.rico, c=CO, o=IVICSA, ou=IVICSA, email=oscar.rico@ivicsa.com, cn=OSCAR ANDRES RICO GOMEZ
Fecha: 2021.10.28 16:20:05 -05'00'
OSCAR ANDRES RICO GOMEZ
Mat: 25202-129453 CND

ESPECIALISTA INTERVENTORÍA:
VILLAMIZAR AVILA HERNANDO ALFREDO
Firmado digitalmente por VILLAMIZAR AVILA HERNANDO ALFREDO
Nombre de www.ivicsa.com(c) 2006 1024-a 1.3.6.1.4.1.311.20.2.3 (Autenticación de tarjeta inteligente) ivicsa\hernando.villamizar, c=CO, o=IVICSA, ou=IVICSA, email=hernando.villamizar@ivicsa.com, cn=VILLAMIZAR AVILA HERNANDO ALFREDO, c=CO, o=CONSORCIO CS, ou=CONSORCIO CS, email=jhonn.stidh@consorciocs.co, cn=JHONN STIDH PABON MORENO, c=CO, o=CONSORCIO CS, ou=CONSORCIO CS, email=jhonn.stidh@consorciocs.co, cn=JHONN STIDH PABON MORENO
Fecha: 2021.10.27 20:41:20 -05'00'
HERNANDO ALFREDO VILLAMIZAR ÁVILA
Mat: 25202-50011

SUPERVISOR IDU

MARIA CONSTANZA GARCIA ALICASTRO

DIRECCION TÉCNICA DE PROYECTOS

MODIFICACIONES	FECHA:
I EMISIÓN ORIGINAL	30-06-2021
II OBSERVACIONES INTERVENTORIA	24-08-2021
III OBSERVACIONES INTERVENTORIA	18-10-2021
IV	
V	
VI	
VII	
VIII	

PROYECTO:

ACTUALIZACION, AJUSTES Y COMPLEMENTACIÓN DE LA FACTIBILIDAD Y LOS ESTUDIOS Y DISEÑOS DEL CABLE AÉREO EN SAN CRISTOBAL BOGOTÁ D.C.

CONTIENE:

PARQUES IDRD
ÁREA INTERVENCIÓN
TRAMO 2 ALTERNATIVA 3

LOCALIDAD: SAN CRISTOBAL

ESCALA: 1:500

FACTIBILIDAD

REFERENCIA: BASE-IDU-1630-2020.dwg

PLANCHA No: FAAMAB18 DE 62

ARCHIVO GDB: mapas abioticos.gdb

ARCHIVO LAYOUT: FAAMAB18

FECHA TERMINACIÓN DE OBRA: ENERO DE 2022

CONSECUTIVO: 543

FECHA ELABORACION PLANO: JUNIO DE 2021