




EEP TRAMO 3 ALTERNATIVA 1		
CER	PILONA	AREA INTERVENCION M2
Qda. La Vidriera	P7	178.483576
Qda. La Vidriera	P8	67.976706
TOTAL		246.460282

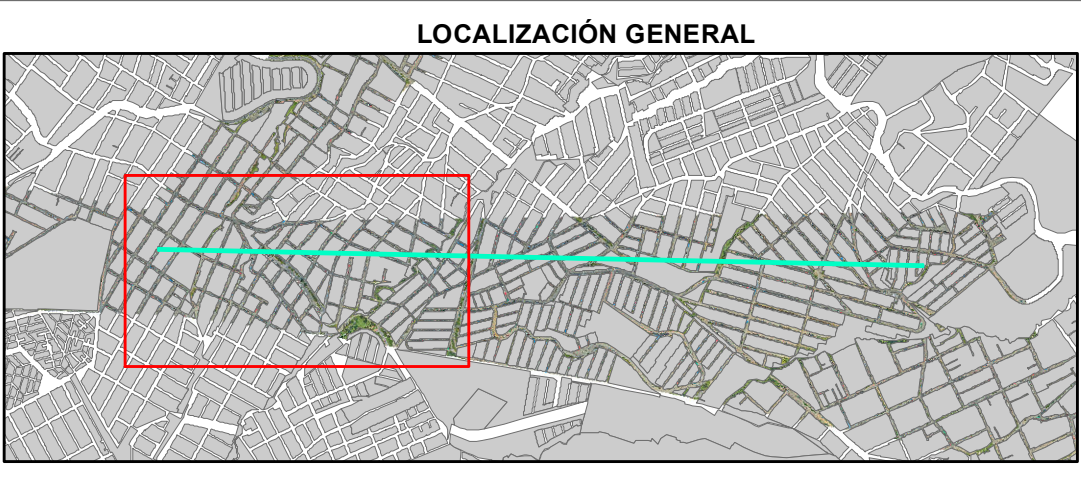

CONVENCIONES	
	Tramo3_Alt_1
	EEP__INTERVENIDA_ALTERNATIVA_1
	Area_intervencion_Pilonas_Alternativa_1
	corredor_ecologico_ronda

INSTITUTO DE DESARROLLO URBANO ALCALDÍA MAYOR BOGOTÁ D.C.										CONSULTOR : CONTRATO N° 1630 DE 2020		DIRECTOR DE PROYECTO: MARIO ERNESTO VACCA GAMEZ Mat: 01193-0224 DIRECTOR INTERVENTORIA: ÓSCAR ÁNDRES RICO GÓMEZ Mat: 25202-129453 CND ESPECIALISTA INTERVENTORIA: HERNANDO ALFREDO VILLAMIZAR ÁVILA Mat: 25202-50011		INTERVENTORÍA: CONTRATO 1620 DE 2020		SUPERVISOR IDU MARIA CONSTANZA GARCIA ALCÁSTR DIRECCION TÉCNICA DE PROYECTOS		<table><tr><th>MODIFICACIONES</th><th>FECHA:</th></tr><tr><td>I EMISIÓN ORIGINAL</td><td>30-06-2021</td></tr><tr><td>II OBSERVACIONES INTERVENTORIA</td><td>24-08-2021</td></tr><tr><td>III OBSERVACIONES INTERVENTORIA</td><td>18-10-2021</td></tr><tr><td>IV</td><td></td></tr><tr><td>V</td><td></td></tr><tr><td>VI</td><td></td></tr><tr><td>VII</td><td></td></tr><tr><td>VIII</td><td></td></tr></table>		MODIFICACIONES	FECHA:	I EMISIÓN ORIGINAL	30-06-2021	II OBSERVACIONES INTERVENTORIA	24-08-2021	III OBSERVACIONES INTERVENTORIA	18-10-2021	IV		V		VI		VII		VIII		PROYECTO: ACTUALIZACION, AJUSTES Y COMPLEMENTACIÓN DE LA FACTIBILIDAD Y LOS ESTUDIOS Y DISEÑOS DEL CABLE AÉREO EN SAN CRISTOBAL BOGOTÁ D.C.		CONTIENE: ESTRUCTURA ECOLOGICA PRINCIPAL ÁREA INTERVENCIÓN TRAMO 3 ALTERNATIVA 1 LOCALIDAD: SAN CRISTOBAL ESCALA: 1:500		REFERENCIA: BASE-IDU-1630-2020.dwg ARCHIVO GDB: mapas abioticos.gdb ARCHIVO LAYOUT: FAAMAB31 FECHA TERMINACIÓN DE OBRA: ENERO DE 2022 FECHA ELABORACION PLANO: JUNIO DE 2021		PLANCHA No FAAMAB31 DE 62 CONSECUTIVO: 556	
MODIFICACIONES	FECHA:	
I EMISIÓN ORIGINAL	30-06-2021	
II OBSERVACIONES INTERVENTORIA	24-08-2021	
III OBSERVACIONES INTERVENTORIA	18-10-2021	
IV	
V	
VI	
VII	
VIII	