EEP TRAMO 3 ALTERNATIVA 3

CER	PILONA	AREA INTERVENCION M2
Qda. Nueva Delhi	ESTACION 3	342.084948
TOTAL		**342.084948**

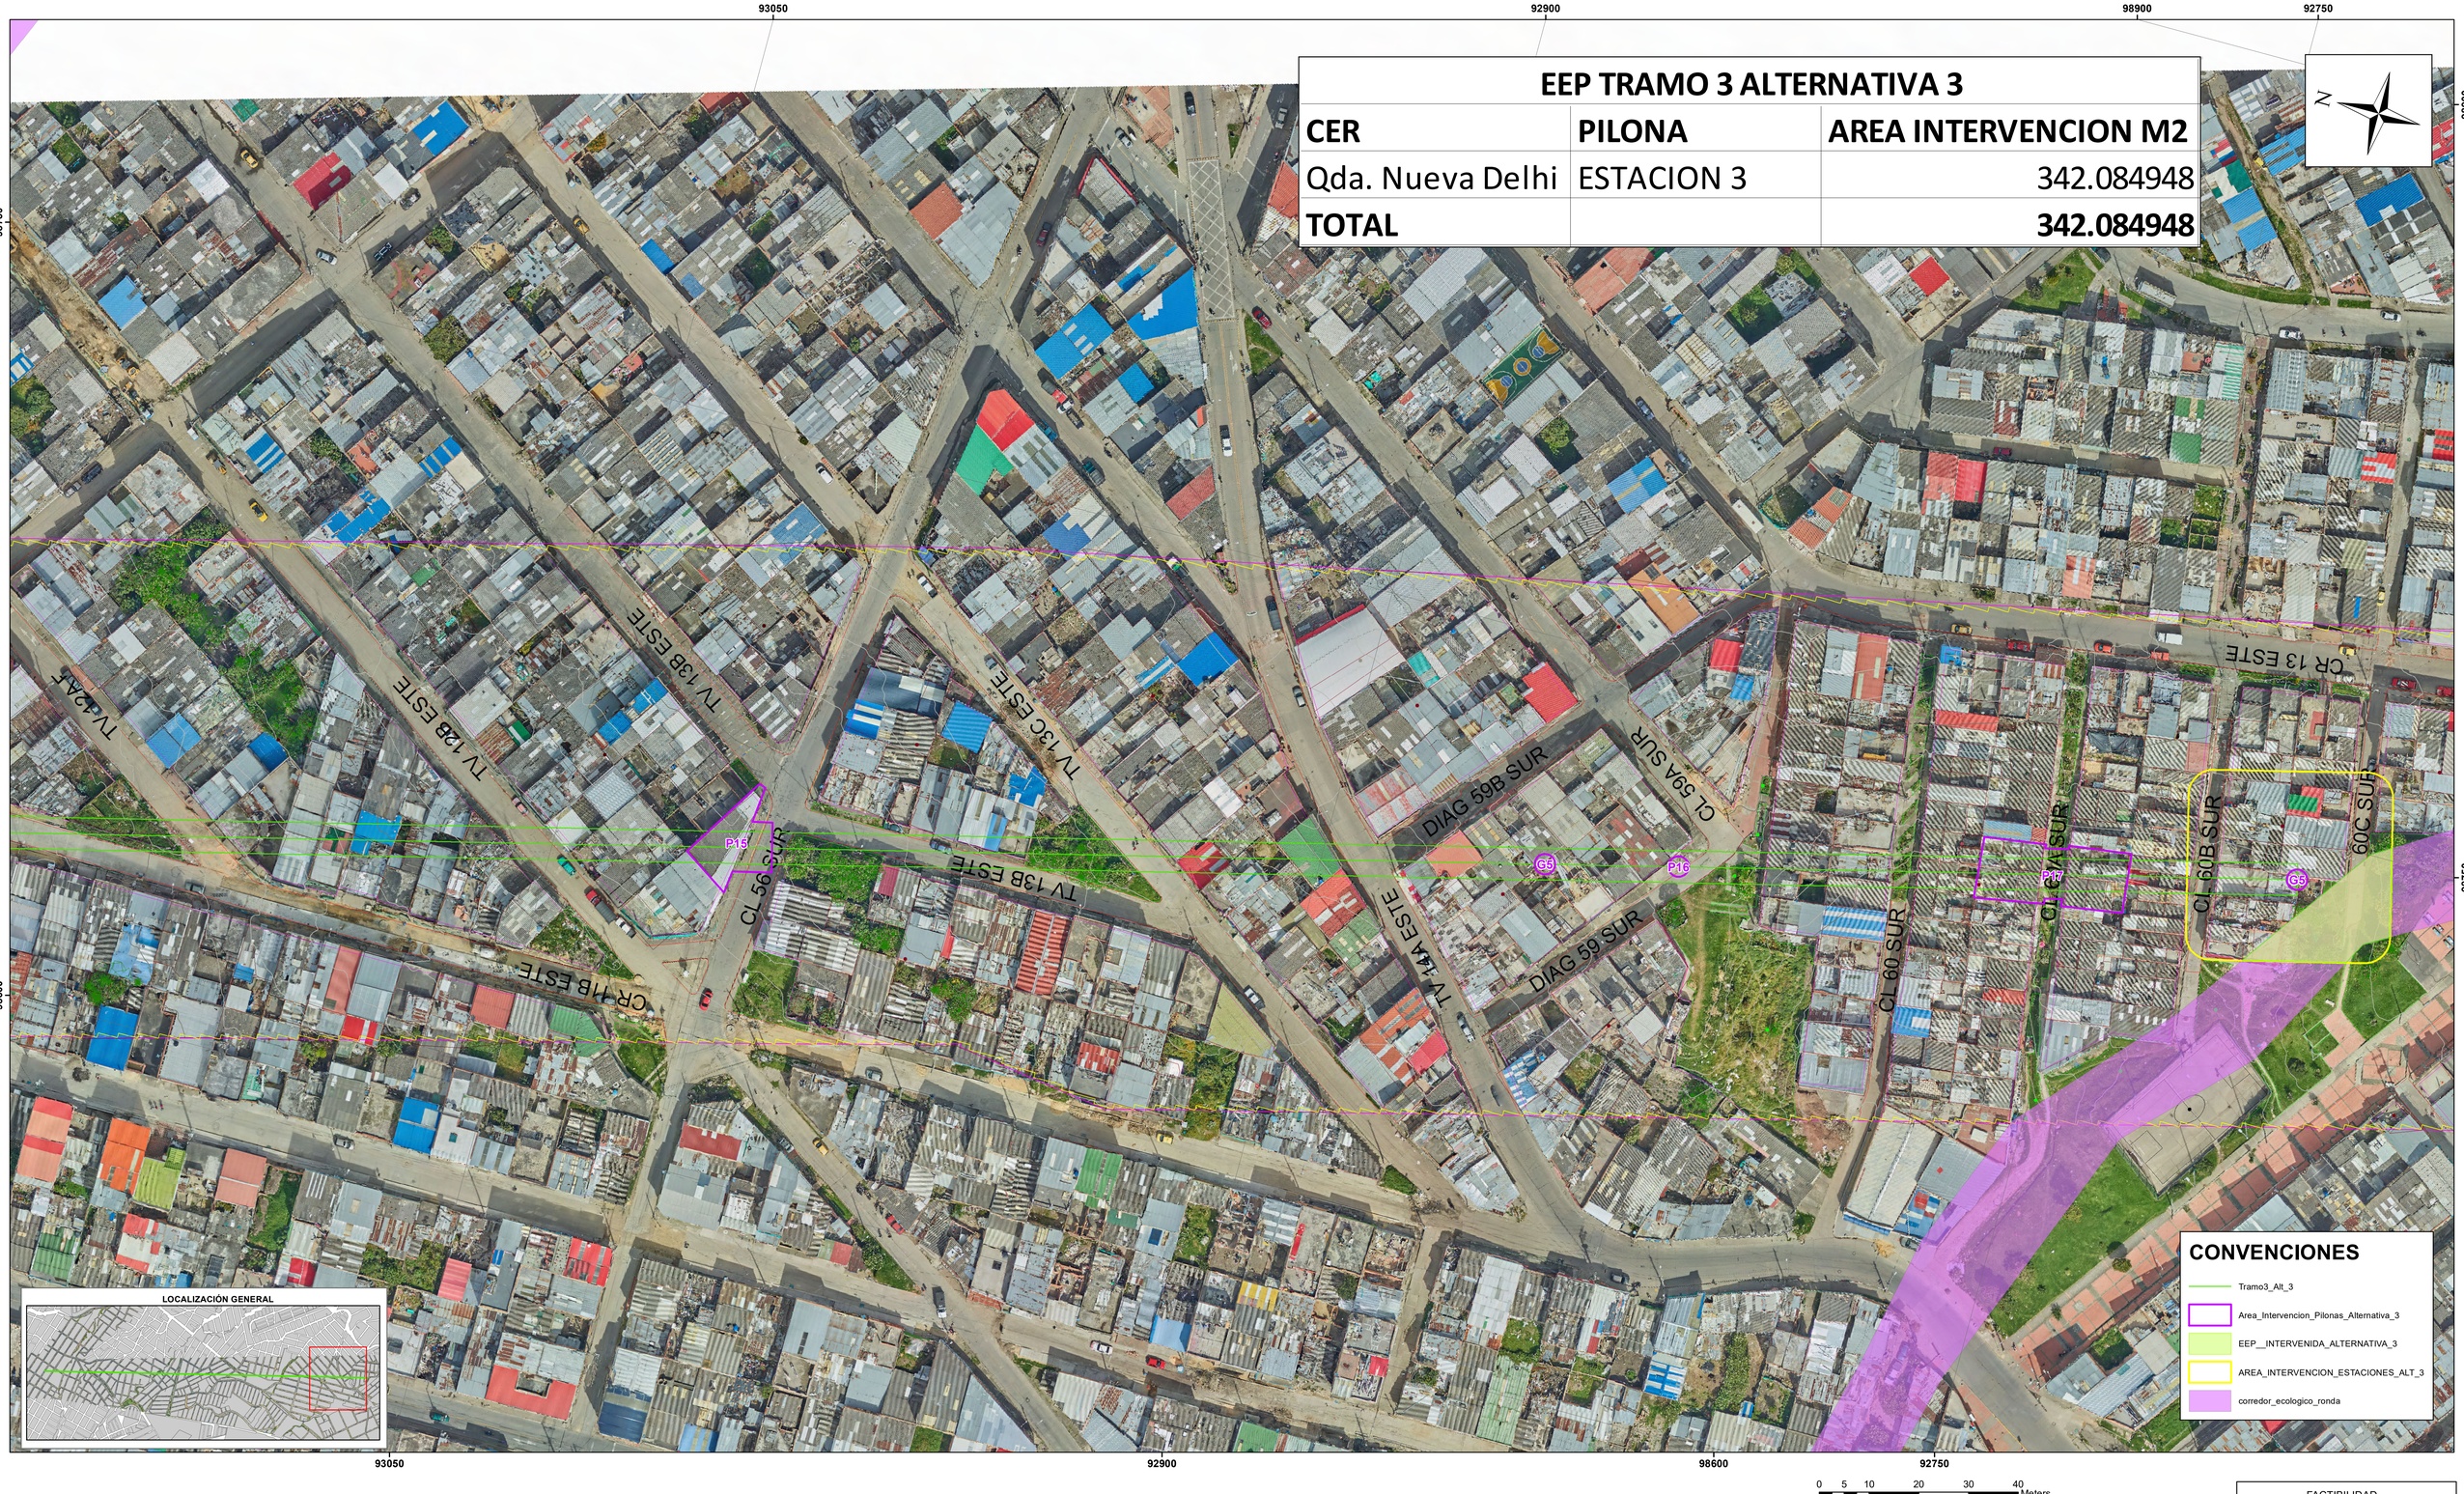

INSTITUTO DE DESARROLLO URBANO

ALCALDÍA MAYOR
BOGOTÁ D.C.

CONSULTOR :

CONSORCIO CS

CONTRATO N° 1630 DE 2020

DIRECTOR DE PROYECTO: MARIO ERNESTO VACCA GAMEZ
Mat: 01193-0224

ESPECIALISTA: JHONN STIDH PABON MORENO
Mat: 25240089919 CND

INTERVENTORÍA:

Ardanuy

IVICSA INGENIEROS CONSULTORES

CONTRATO 1673 DE 2020

DIRECTOR INTERVENTORÍA: OSCAR ANDRES RICO GOMEZ
Mat: 25202-129453 CND

ESPECIALISTA INTERVENTORÍA: VILLAMIZAR AVILA HERNANDO ALFREDO
Mat: 25202-50011

SUPERVISOR IDU

MARIA CONSTANZA GARCIA ALICASTRO

DIRECCION TÉCNICA DE PROYECTOS

MODIFICACIONES	FECHA:
I EMISIÓN ORIGINAL	30-06-2021
II OBSERVACIONES INTERVENTORIA	24-08-2021
III OBSERVACIONES INTERVENTORIA	18-10-2021
IV	
V	
VI	
VII	
VIII	

PROYECTO:

ACTUALIZACION, AJUSTES Y COMPLEMENTACIÓN DE LA FACTIBILIDAD Y LOS ESTUDIOS Y DISEÑOS DEL CABLE AÉREO EN SAN CRISTOBAL BOGOTÁ D.C.

CONTIENE:

ESTRUCTURA ECOLOGICA PRINCIPAL
ÁREA INTERVENCIÓN
TRAMO 3 ALTERNATIVA 3

LOCALIDAD: SAN CRISTOBAL

ESCALA: 1:500

FACTIBILIDAD

REFERENCIA: BASE-IDU-1630-2020.dwg

PLANCHA No: FAAMAB38 DE 62

ARCHIVO GDB: mapas abioticos.gdb

ARCHIVO LAYOUT: FAAMAB38

FECHA TERMINACIÓN DE OBRA: ENERO DE 2022

CONSECUTIVO: 563

FECHA ELABORACION PLANO: JUNIO DE 2021