


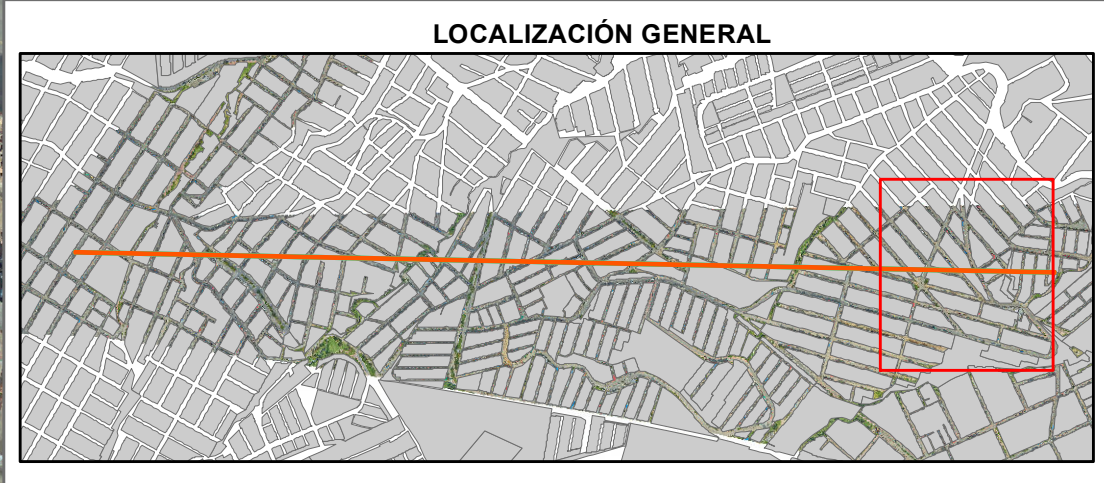

CONVENCIONES

- ARBOLES_SIGAU_TRAMO3_ALT_2
- Tramo3_Alt_2
- Area_Intervencion_Pilonas_Alternativa_2
- AREA_INTERVENCION_ESTACIONES_ALT_2

 INSTITUTO DE DESARROLLO URBANO ALCALDÍA MAYOR BOGOTÁ D.C.	CONSULTOR : CONSORCIO CS  CONSORCIO CS CONTRATO N° 1630 DE 2020	DIRECTOR DE PROYECTO: MARIO ERNESTO VACCA GAMEZ Mat: 01193-0224	INTERVENITORÍA:   CONTRATO 1673 DE 2020	DIRECTOR INTERVENITORIA: ÓSCAR ÁNDRES RICO GÓMEZ Mat: 25202-129453 CND	SUPERVISOR IDU MARIA CONSTANZA GARCIA Alicastró DIRECCION TÉCNICA DE PROYECTOS	<table><tr><th>MODIFICACIONES</th><th>FECHA:</th></tr><tr><td>I EMISIÓN ORIGINAL</td><td>30-06-2021</td></tr><tr><td>II OBSERVACIONES INTERVENITORIA</td><td>24-08-2021</td></tr><tr><td>III OBSERVACIONES INTERVENITORIA</td><td>18-10-2021</td></tr><tr><td>IV</td><td></td></tr><tr><td>V</td><td></td></tr><tr><td>VI</td><td></td></tr><tr><td>VII</td><td></td></tr><tr><td>VIII</td><td></td></tr></table>	MODIFICACIONES	FECHA:	I EMISIÓN ORIGINAL	30-06-2021	II OBSERVACIONES INTERVENITORIA	24-08-2021	III OBSERVACIONES INTERVENITORIA	18-10-2021	IV		V		VI		VII		VIII		PROYECTO: ACTUALIZACION, AJUSTES Y COMPLEMENTACIÓN DE LA FACTIBILIDAD Y LOS ESTUDIOS Y DISEÑOS DEL CABLE AÉREO EN SAN CRISTOBAL BOGOTÁ D.C.	CONTIENE: ARBOLES SIGAU ÁREA INTERVENCIÓN TRAMO 3 ALTERNATIVA 2	REFERENCIA: BASE-IDU-1630-2020.dwg	PLANCHA No FAAMAB51
		MODIFICACIONES	FECHA:																									
		I EMISIÓN ORIGINAL	30-06-2021																									
		II OBSERVACIONES INTERVENITORIA	24-08-2021																									
		III OBSERVACIONES INTERVENITORIA	18-10-2021																									
		IV																										
		V																										
		VI																										
		VII																										
		VIII																										
ARCHIVO GDB: mapas abioticos gdb	DE 62																											
ARCHIVO LAYOUT: FAAMAB51																												
FECHA TERMINACIÓN DE OBRA: ENERO DE 2022	CONSECUTIVO:																											
LOCALIDAD: SAN CRISTOBAL	ESCALA: 1:500	FECHA ELABORACION PLANO: JUNIO DE 2021	576																									