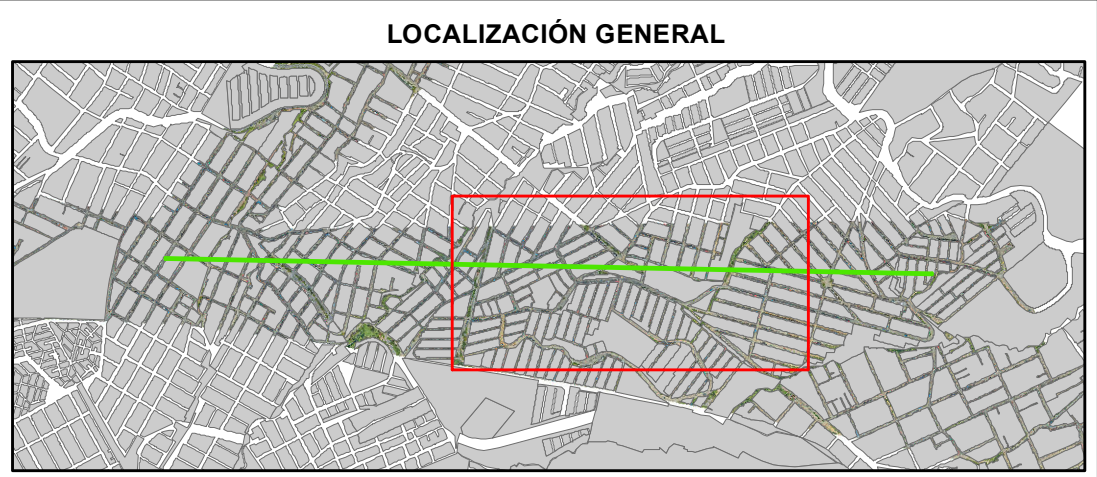
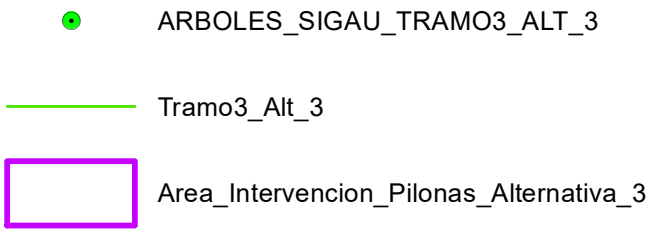
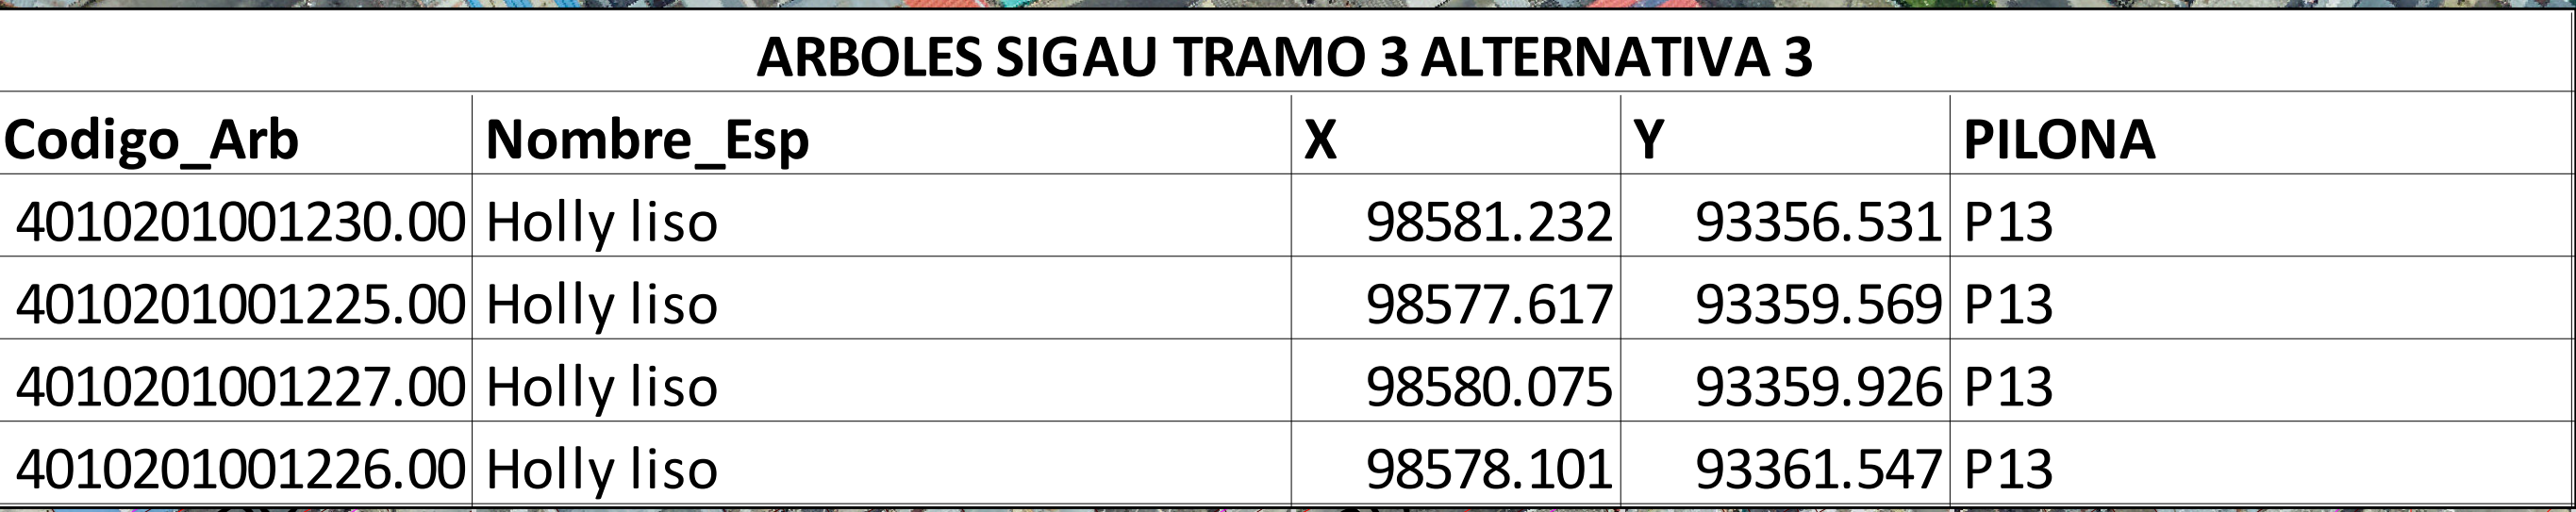


FACTIBILIDAD	
REFERENCIA: BASE-IDU-1630-2020.dwg	PLANCHAS No FAAMAB53
ARCHIVO GDB: mapas.abioticos.gdb	DE 62
ARCHIVO LAYOUT: FAAMAB53	CONSECUTIVO:
FECHA TERMINACIÓN DE OBRA: ENERO DE 2022	
FECHA ELABORACION PLANO: JUNIO DE 2021	578

ARBOLES SIGAU TRAMO 3 ALTERNATIVA 3				
Codigo_Arb	Nombre_Esp	X	Y	PILONA
4010201001230.00	Holly liso	98581.232	93356.531	P13
4010201001225.00	Holly liso	98577.617	93359.569	P13
4010201001227.00	Holly liso	98580.075	93359.926	P13
4010201001226.00	Holly liso	98578.101	93361.547	P13

MODIFICACIONES		FECHA:
I	EMISIÓN ORIGINAL	30-06-2021
II	OBSERVACIONES INTERVENTORIA	24-08-2021
III	OBSERVACIONES INTERVENTORIA	18-10-2021
IV		
V		
VI		
VII		
VIII		

PROYECTO:

ACTUALIZACION, AJUSTES Y COMPLEMENTACIÓN
DE LA FACTIBILIDAD Y LOS ESTUDIOS Y DISEÑOS
DEL CABLE AÉREO EN SAN CRISTOBAL
BOGOTÁ D.C.

CONTIENE:	
ARBOLES SIGAU ÁREA INTERVENCIÓN TRAMO 3 ALTERNATIVA 3	
LOCALIDAD:	ESCALA:
SAN CRISTOBAL	1:500

REFERENCIA:	PLANCHA No	
BASE:IDU-1630-2020.dwg	FAAMAB53	
ARCHIVO GDB:	DE	
mapas abioticos gdb	62	
ARCHIVO LAYOUT:		
FAAMAB53		
FECHA TERMINACIÓN DE OBRA:	CONSECUTIVO:	
ENERO DE 2022		
FECHA ELABORACION PLANO:	578	
JUNIO DE 2021		