ZONAS VERDES TRAMO 3 ALTERNATIVA 2

ZONA_VERDE	area M2	PILONAS
Corredor ecologico	93.095514	P7
TOTAL INTERVENIR	93.095514	

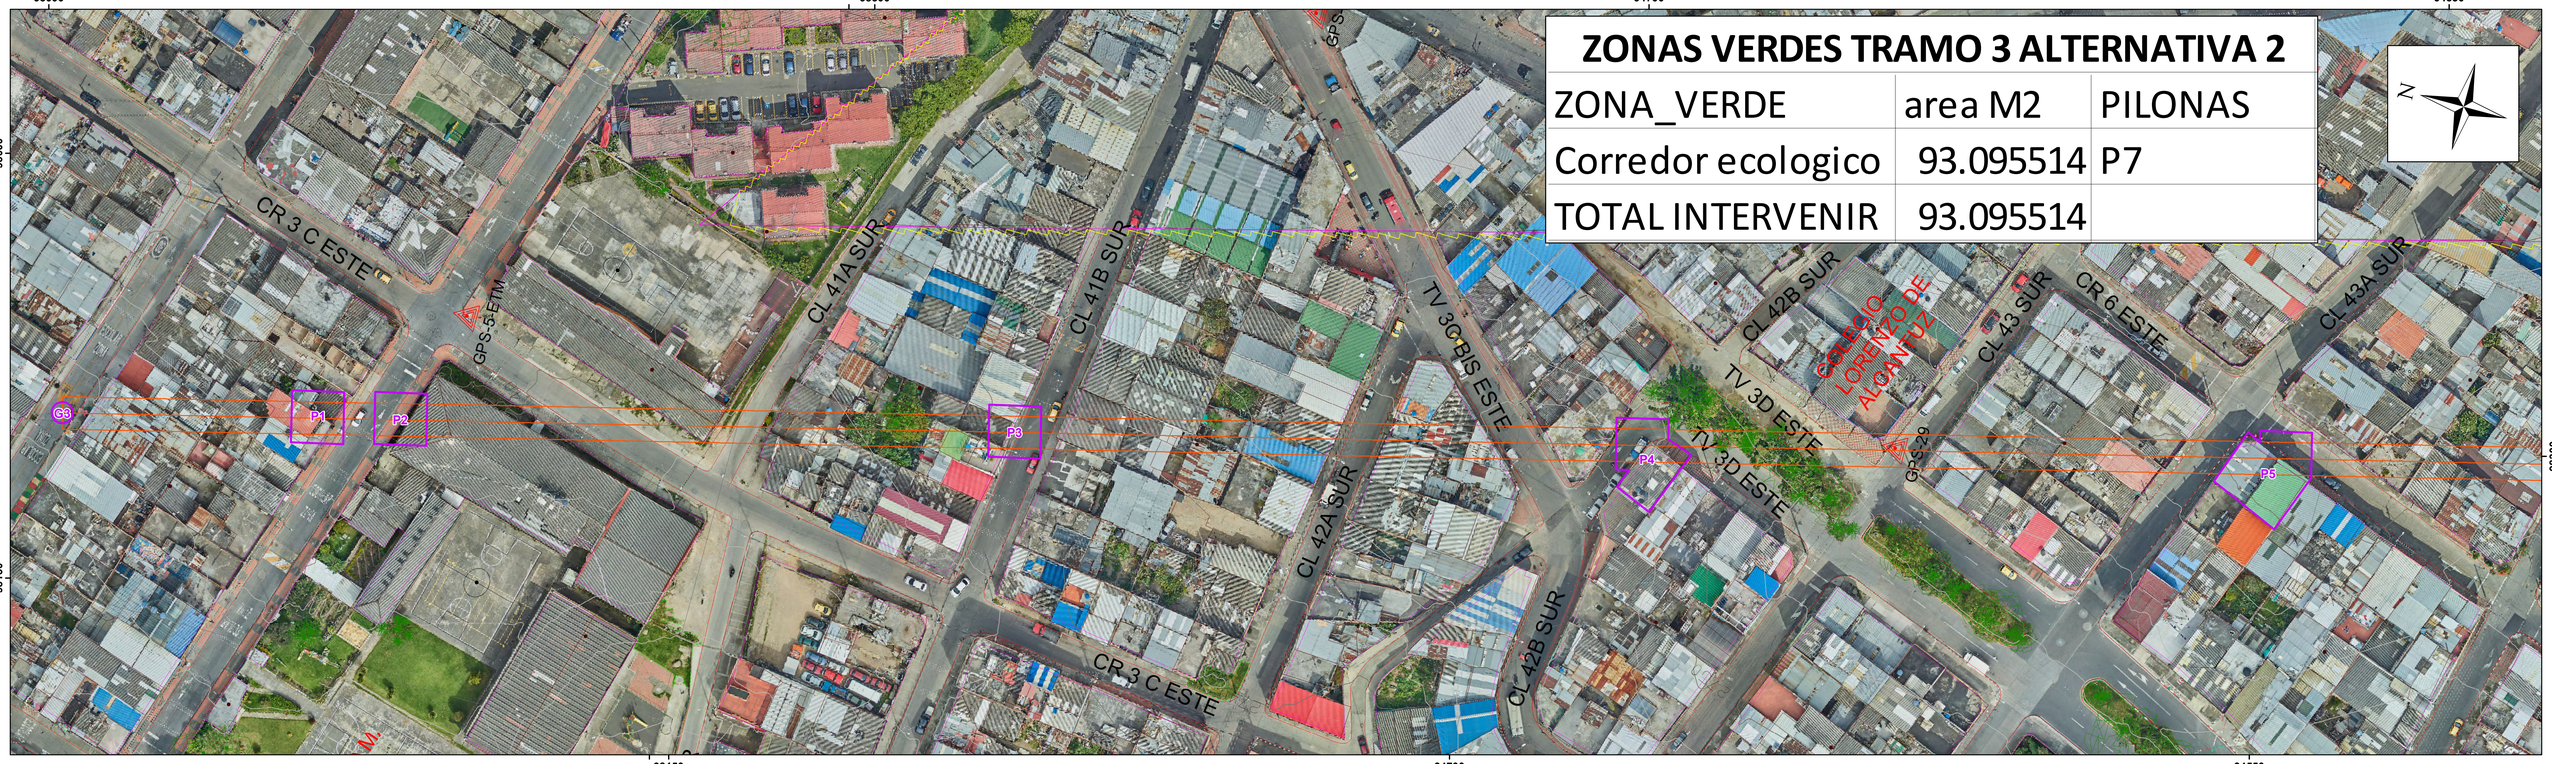

CONVENCIONES

- Tramo3_Alt_2
- Area_Intervencion_Pilonas_Alternativa_2
- Zonas_verdes_existentes_Alternativa_2

0 5 10 20 30 40 Meters

INSTITUTO DE DESARROLLO URBANO

ALCALDÍA MAYOR BOGOTÁ D.C.

CONSULTOR :

CONSORCIO CS

CONTRATO N° 1630 DE 2020

DIRECTOR DE PROYECTO: Mario Ernesto Vacca Gamez — Firmado digitalmente por Mario Ernesto Vacca Gamez Fecha: 2021.10.28 23:37:57 -05'00'

MARIO ERNESTO VACCA GAMEZ
Mat: 01193-0224

ESPECIALISTAS: BRAYAN LEANDRO TORRES CLAVIJO — Firmado digitalmente por BRAYAN LEANDRO TORRES CLAVIJO Fecha: 2021.10.28 16:44:25 -05'00'

BRYAN LEANDRO TORRES CLAVIJO
Mat: 25266-352049 CND

INTERVENTORÍA:

Ardanuy

IVICSA INGENIEROS CONSULTORES

CONTRATO 1673 DE 2020

DIRECTOR INTERVENTORÍA: OSCAR ANDRES RICO GOMEZ — Firmado digitalmente por OSCAR ANDRES RICO GOMEZ

OSCAR ANDRES RICO GOMEZ
Mat: 25202-129453 CND

ESPECIALISTA INTERVENTORÍA: VILLAMIZAR AVILA HERNANDO ALFREDO — Firmado digitalmente por VILLAMIZAR AVILA HERNANDO ALFREDO

HERNANDO ALFREDO VILLAMIZAR ÁVILA
Mat: 25202-50011

SUPERVISOR IDU

MARIA CONSTANZA GARCIA ALICASTRO

DIRECCION TÉCNICA DE PROYECTOS

MODIFICACIONES	FECHA:
I EMISIÓN ORIGINAL	30-06-2021
II OBSERVACIONES INTERVENTORIA	24-08-2021
III OBSERVACIONES INTERVENTORIA	18-10-2021
IV	
V	
VI	
VII	
VIII	

PROYECTO:

ACTUALIZACION, AJUSTES Y COMPLEMENTACIÓN DE LA FACTIBILIDAD Y LOS ESTUDIOS Y DISEÑOS DEL CABLE AÉREO EN SAN CRISTOBAL BOGOTÁ D.C.

CONTIENE:

ZONAS VERDES
ÁREA INTERVENCIÓN
TRAMO 3 ALTERNATIVA 2

LOCALIDAD: SAN CRISTOBAL

ESCALA: 1:500

FACTIBILIDAD

REFERENCIA: BASE-IDU-1630-2020.dwg

PLANCHA No: FAAMAB57 DE 62

ARCHIVO GDB: mapas abioticos.gdb

ARCHIVO LAYOUT: FAAMAB57

FECHA TERMINACIÓN DE OBRA: ENERO DE 2022

CONSECUTIVO: 582

FECHA ELABORACION PLANO: JUNIO DE 2021