
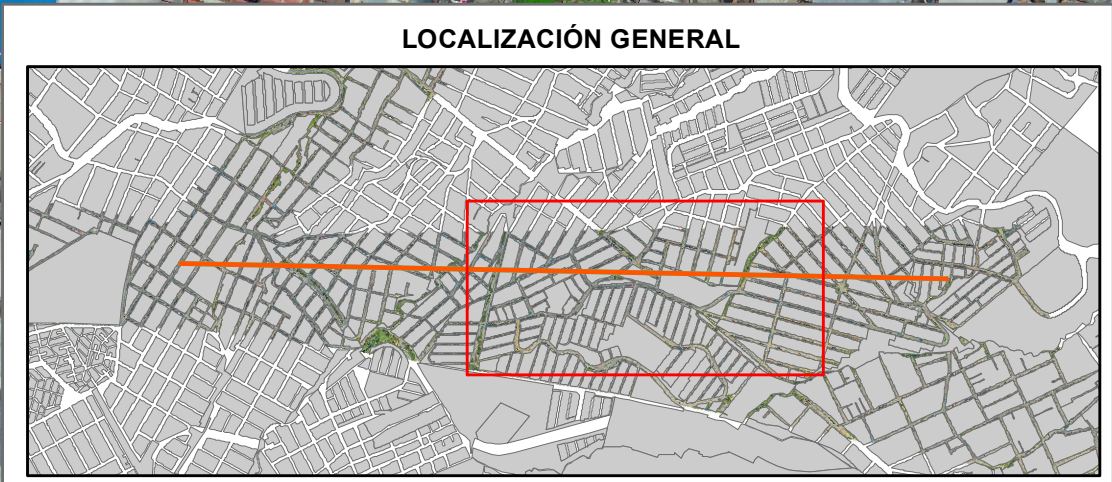
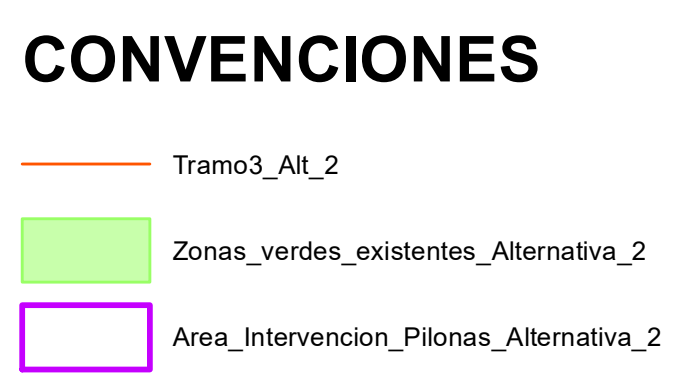


FACTIBILIDAD	
REFERENCIA: BASE-IDU-1630-2020.dwg	PLANCHA No FAAMAB58
ARCHIVO GDB: mapas.abioticos.gdb	DE 62
ARCHIVO LAYOUT: FAAMAB58	CONSECUTIVO:
FECHA TERMINACIÓN DE OBRA: ENERO DE 2022	
FECHA ELABORACION PLANO: JUNIO DE 2021	583

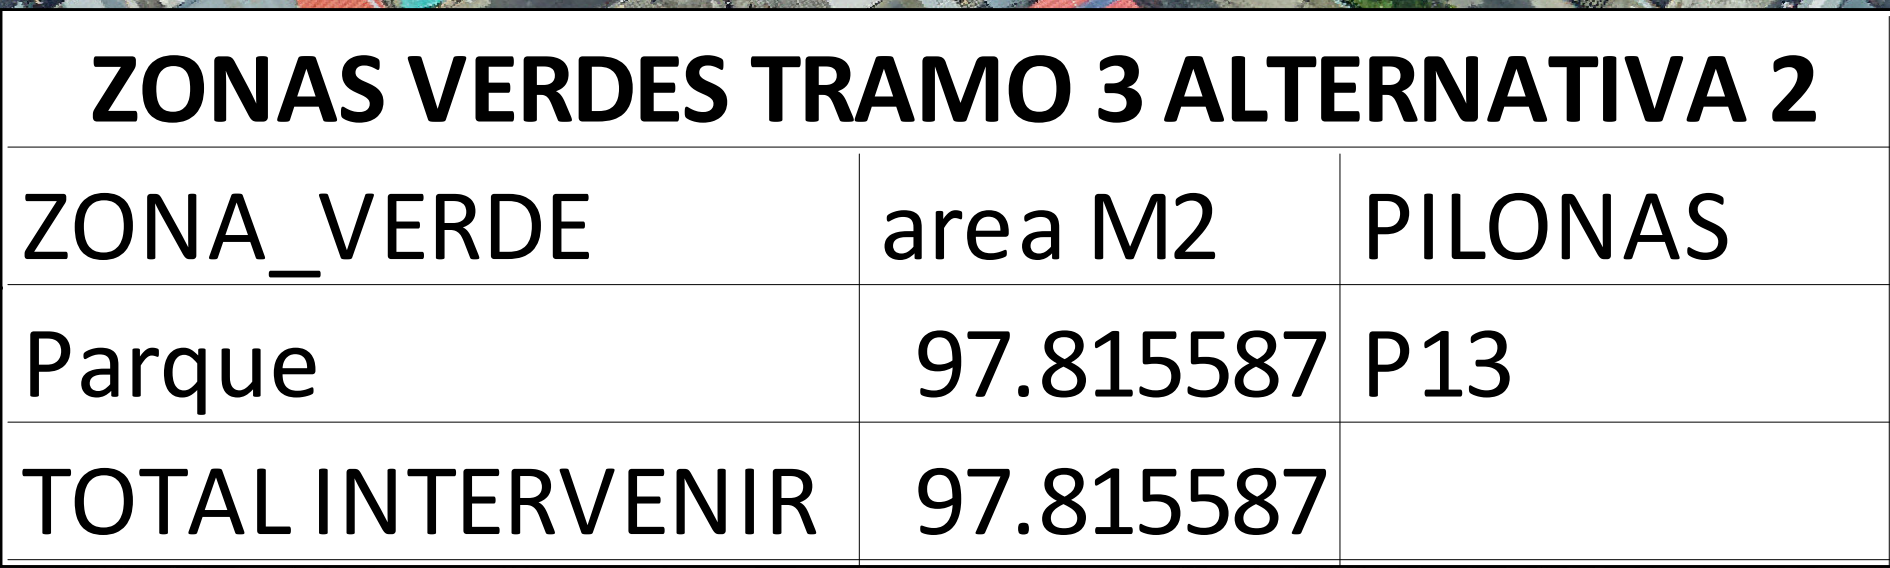

INSTITUTO DE DESARROLLO URBANO

ALCALDÍA MAYOR
BOGOTÁ D.C.

CONSULTOR :



CONTRATO N° 1630 DE 2020

DIRECTOR DE PROYECTO:

MARIO ERNESTO VACCA GAMEZ
Mat: 01193-0224

ESPECIALISTA:

BRYAN LEANDRO TORRES CLAVIJO
Mat: 25266-352049 CND

INTERVENTORÍA:



CONFIDENTIAL 6163D DE 02020

DIRECTOR INTERVENTORÍA

ÓSCAR ÁNDRES RICO GÓMEZ
Mat: 25202-129453 CND

ESPECIALISTA INTERVENTORIA:

HERNANDO ALFREDO VILLAMIZAR ÁVILA
Mat: 25202-50011

SUPERVISOR IDU

MARIA CONSTANZA GARCIA ALICASTR

DIRECCION TÉCNICA DE PROYECTOS

MODIFICACIONES		FECHA:
I	EMISIÓN ORIGINAL	30-06-2021
II	OBSERVACIONES INTERVENTORIA	24-08-2021
III	OBSERVACIONES INTERVENTORIA	18-10-2021
IV		
V		
VI		
VII		
VIII		

PROYECTO

ACTUALIZACION, AJUSTES Y COMPLEMENTACIÓN
DE LA FACTIBILIDAD Y LOS ESTUDIOS Y DISEÑOS
DEL CABLE AÉREO EN SAN CRISTOBAL
BOGOTÁ D.C.

CONTIENE

ZONAS VERDES

REFERENCES

ZONAS VERDES

ESCALA: