ZONAS VERDES TRAMO 3 ALTERNATIVA 3

ZONA_VERDE	area M2	PILONAS
Parque	151.31028	ESTACION 3
Parque	145.80762	ESTACION 3
TOTAL INTERVENIR	297.1179	

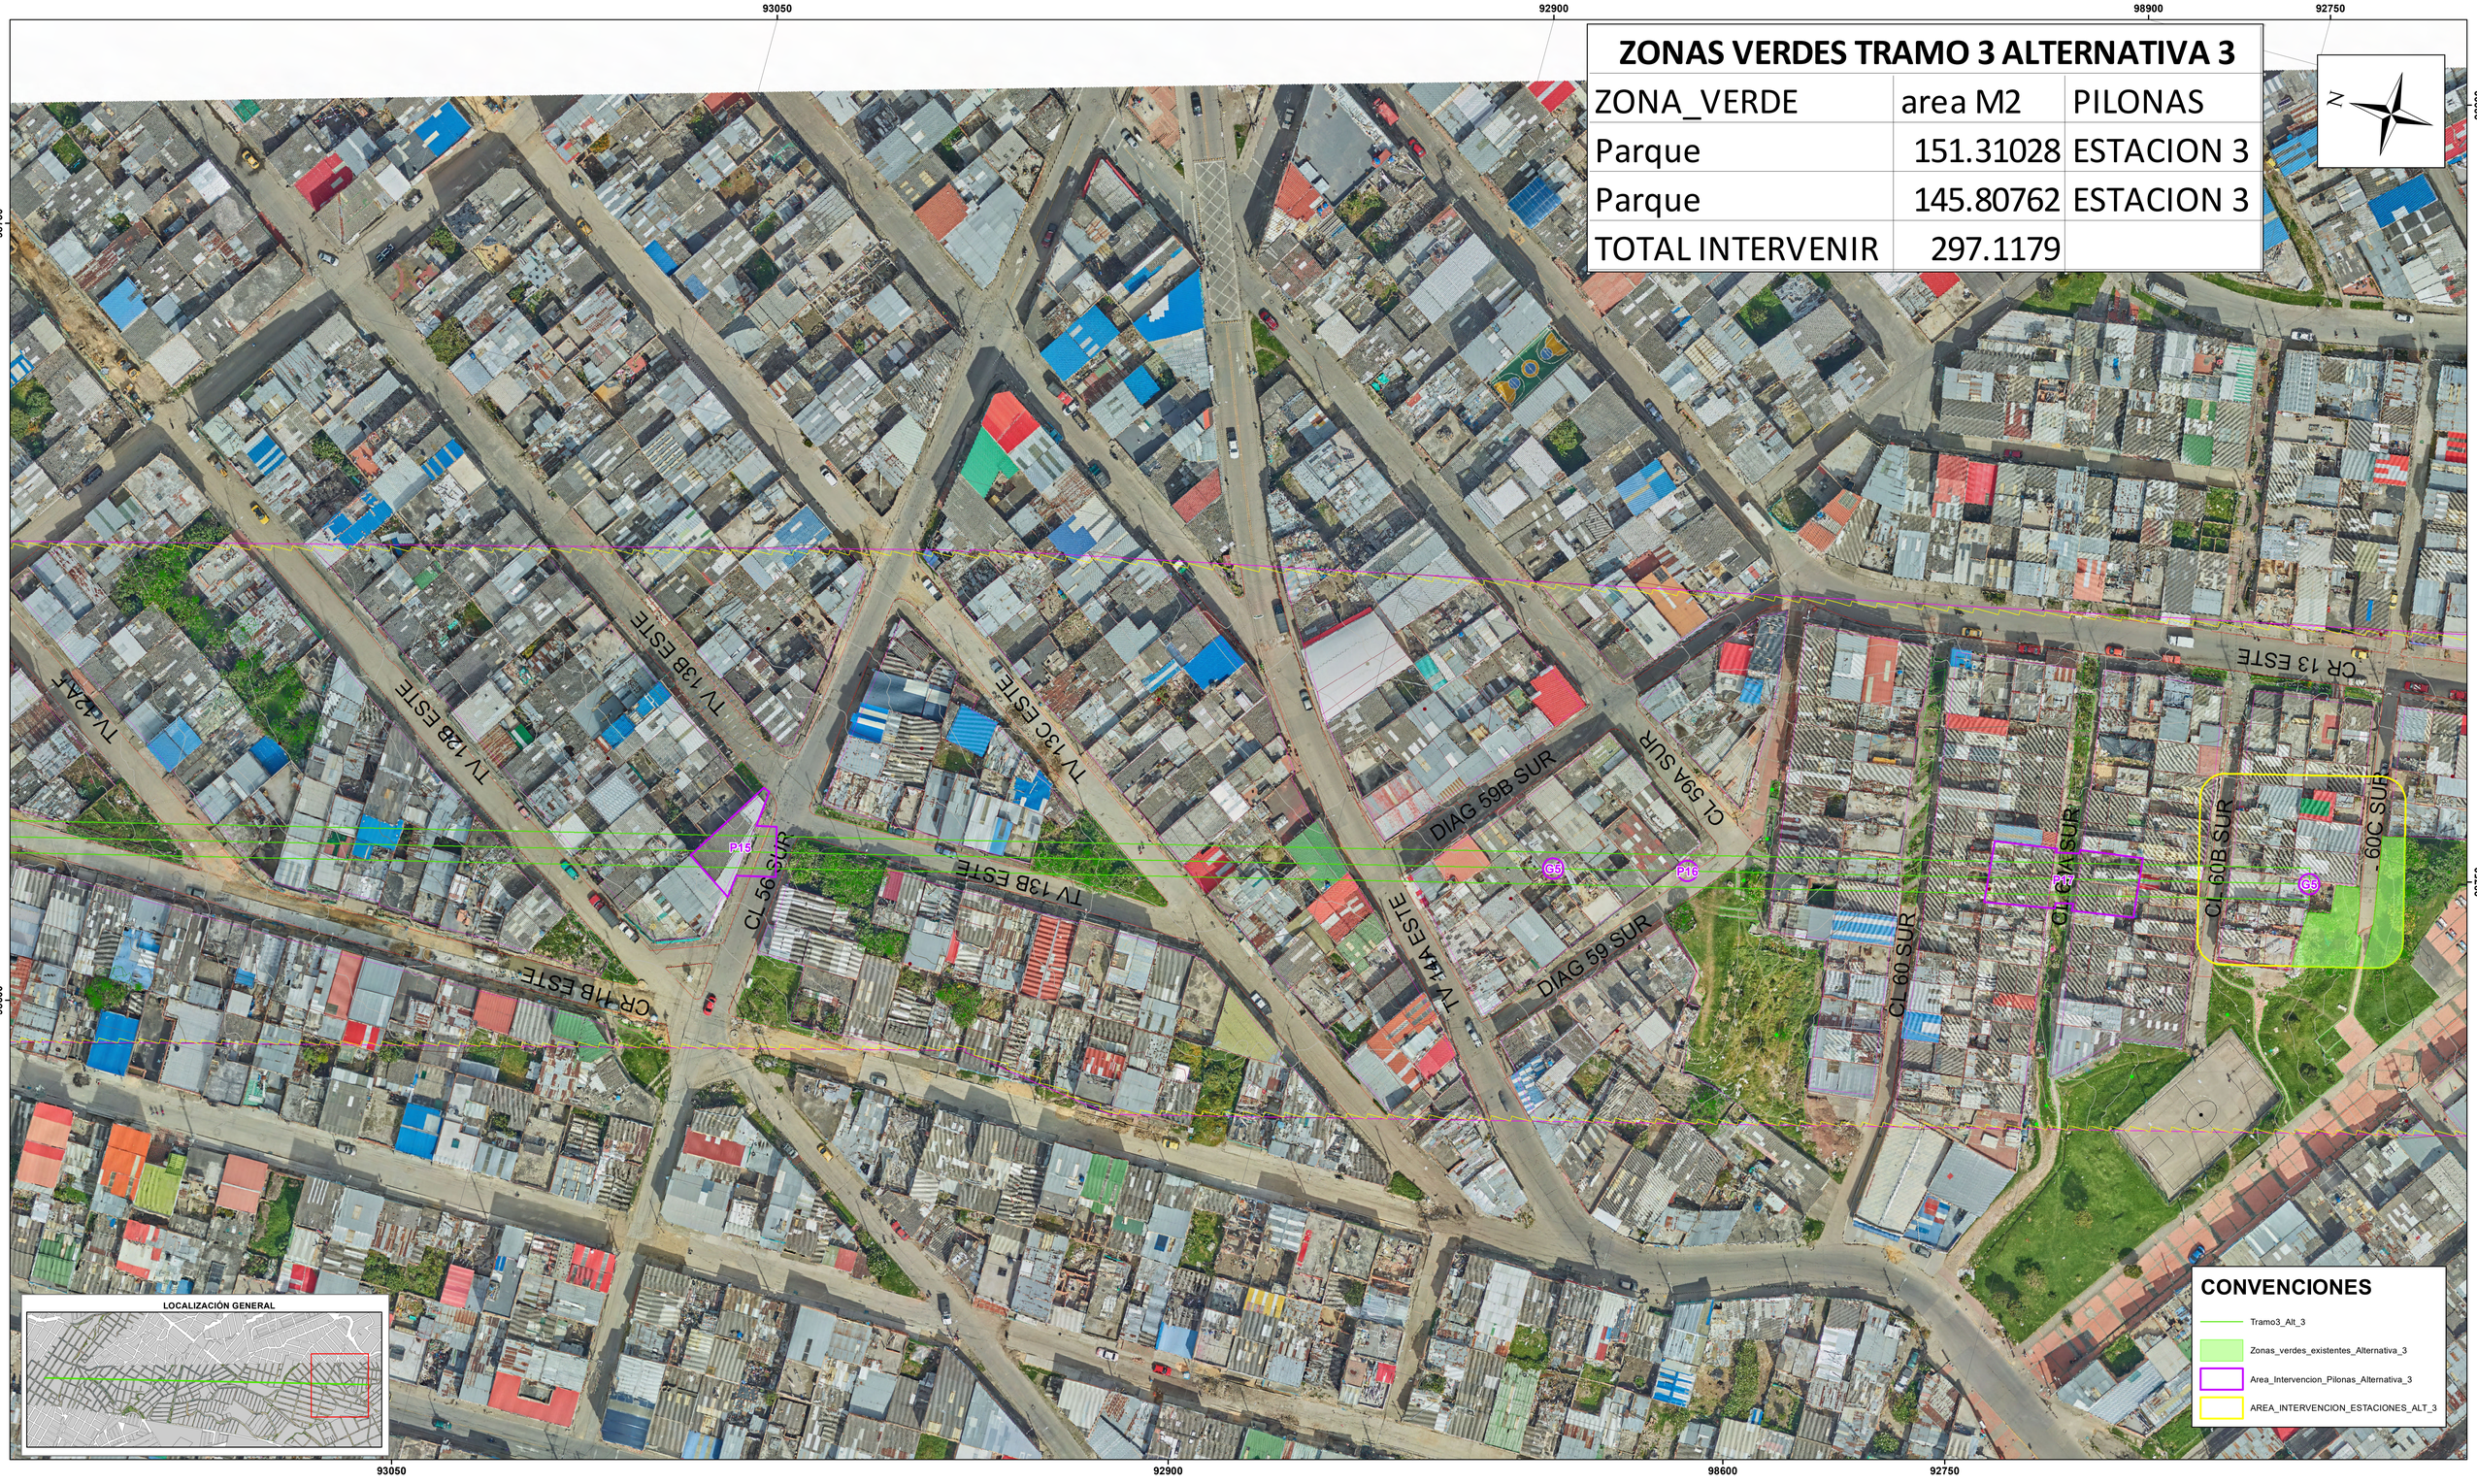

INSTITUTO DE DESARROLLO URBANO

ALCALDÍA MAYOR
BOGOTÁ D.C.

CONSULTOR :

CONSORCIO CS

CONTRATO N° 1630 DE 2020

DIRECTOR DE PROYECTO: Mario Ernesto Vacca Gamez
Firmado digitalmente por Mario Ernesto Vacca Gamez
Fecha: 2021.10.28 23:38:53 -05'00'
MARIO ERNESTO VACCA GAMEZ
Mat: 01193-0224

ESPECIALISTA: BRAYAN LEANDRO TORRES CLAVIJO
Firmado digitalmente por BRAYAN LEANDRO TORRES CLAVIJO
Fecha: 2021.10.28 16:47:22 -05'00'
BRYAN LEANDRO TORRES CLAVIJO
Mat: 25266-352049 CND

INTERVENTORÍA:

Ardanuy

IVICSA INGENIEROS CONSULTORES

CONTRATO 1630 DE 2020

DIRECTOR INTERVENTORÍA: OSCAR ANDRES RICO GOMEZ
Firmado digitalmente por OSCAR ANDRES RICO GOMEZ
Nombre de reconocimiento (DN): title=REPRESENTANTE LEGAL, email=oscar.rico@ardanuy.com, o=ARDANUY INGENIERIA SAS, ou=CREA - 1-1061-70089-15623, serialNumber=CC32184, 1.3.6.1.4.1.23267.2.3=8601781966, 1.3.6.1.4.1.23267.2.4=899097413, 1.3.6.1.4.1.23267.2.5=CALLE 26 C NO 69 A 45 OF 501, postalAddress=110931, L=BOGOTA D.C., c=CO
ÓSCAR ANDRES RICO GÓMEZ
Mat: 25202-129453 CND

ESPECIALISTA INTERVENTORÍA: VILLAMIZAR AVILA HERNANDO ALFREDO
Firmado digitalmente por VILLAMIZAR AVILA HERNANDO ALFREDO
Nombre de reconocimiento (DN): cn=VILLAMIZAR AVILA HERNANDO ALFREDO, serialNumber=CC 13723337, o=CONSORCIO VIAS INTEGRADAS, postalAddress=AVENIDA 82 NORTE # 6-N-20 LOCAL 2, L=CALI, st=VALLE DEL CAUCA, c=CO, 1.3.6.1.4.1.23267.2.3=8600139630, 1.3.6.1.4.1.23267.2.4=900147016, 1.3.6.1.4.1.23267.2.5=AVENIDA 82 NORTE # 6-N-20 LOCAL 2
HERNANDO ALFREDO VILLAMIZAR ÁVILA
Mat: 25202-50011

SUPERVISOR IDU

MARIA CONSTANZA GARCIA ALICASTRO

DIRECCION TÉCNICA DE PROYECTOS

MODIFICACIONES	FECHA:
I EMISIÓN ORIGINAL	30-06-2021
II OBSERVACIONES INTERVENTORIA	24-08-2021
III OBSERVACIONES INTERVENTORIA	18-10-2021
IV	
V	
VI	
VII	
VIII	

PROYECTO:

ACTUALIZACION, AJUSTES Y COMPLEMENTACIÓN DE LA FACTIBILIDAD Y LOS ESTUDIOS Y DISEÑOS DEL CABLE AÉREO EN SAN CRISTOBAL BOGOTÁ D.C.

CONTIENE:

ZONAS VERDES
ÁREA INTERVENCIÓN
TRAMO 3 ALTERNATIVA 3

LOCALIDAD: SAN CRISTOBAL

ESCALA: 1:500

FACTIBILIDAD

REFERENCIA: BASE-IDU-1630-2020.dwg

PLANCHA No: FAAMAB62 DE 62

ARCHIVO GDB: mapas abioticos.gdb

ARCHIVO LAYOUT: FAAMAB62

FECHA TERMINACIÓN DE OBRA: ENERO DE 2022

CONSECUTIVO: 587

FECHA ELABORACION PLANO: JUNIO DE 2021