

95750


95600

95450



98150

95300

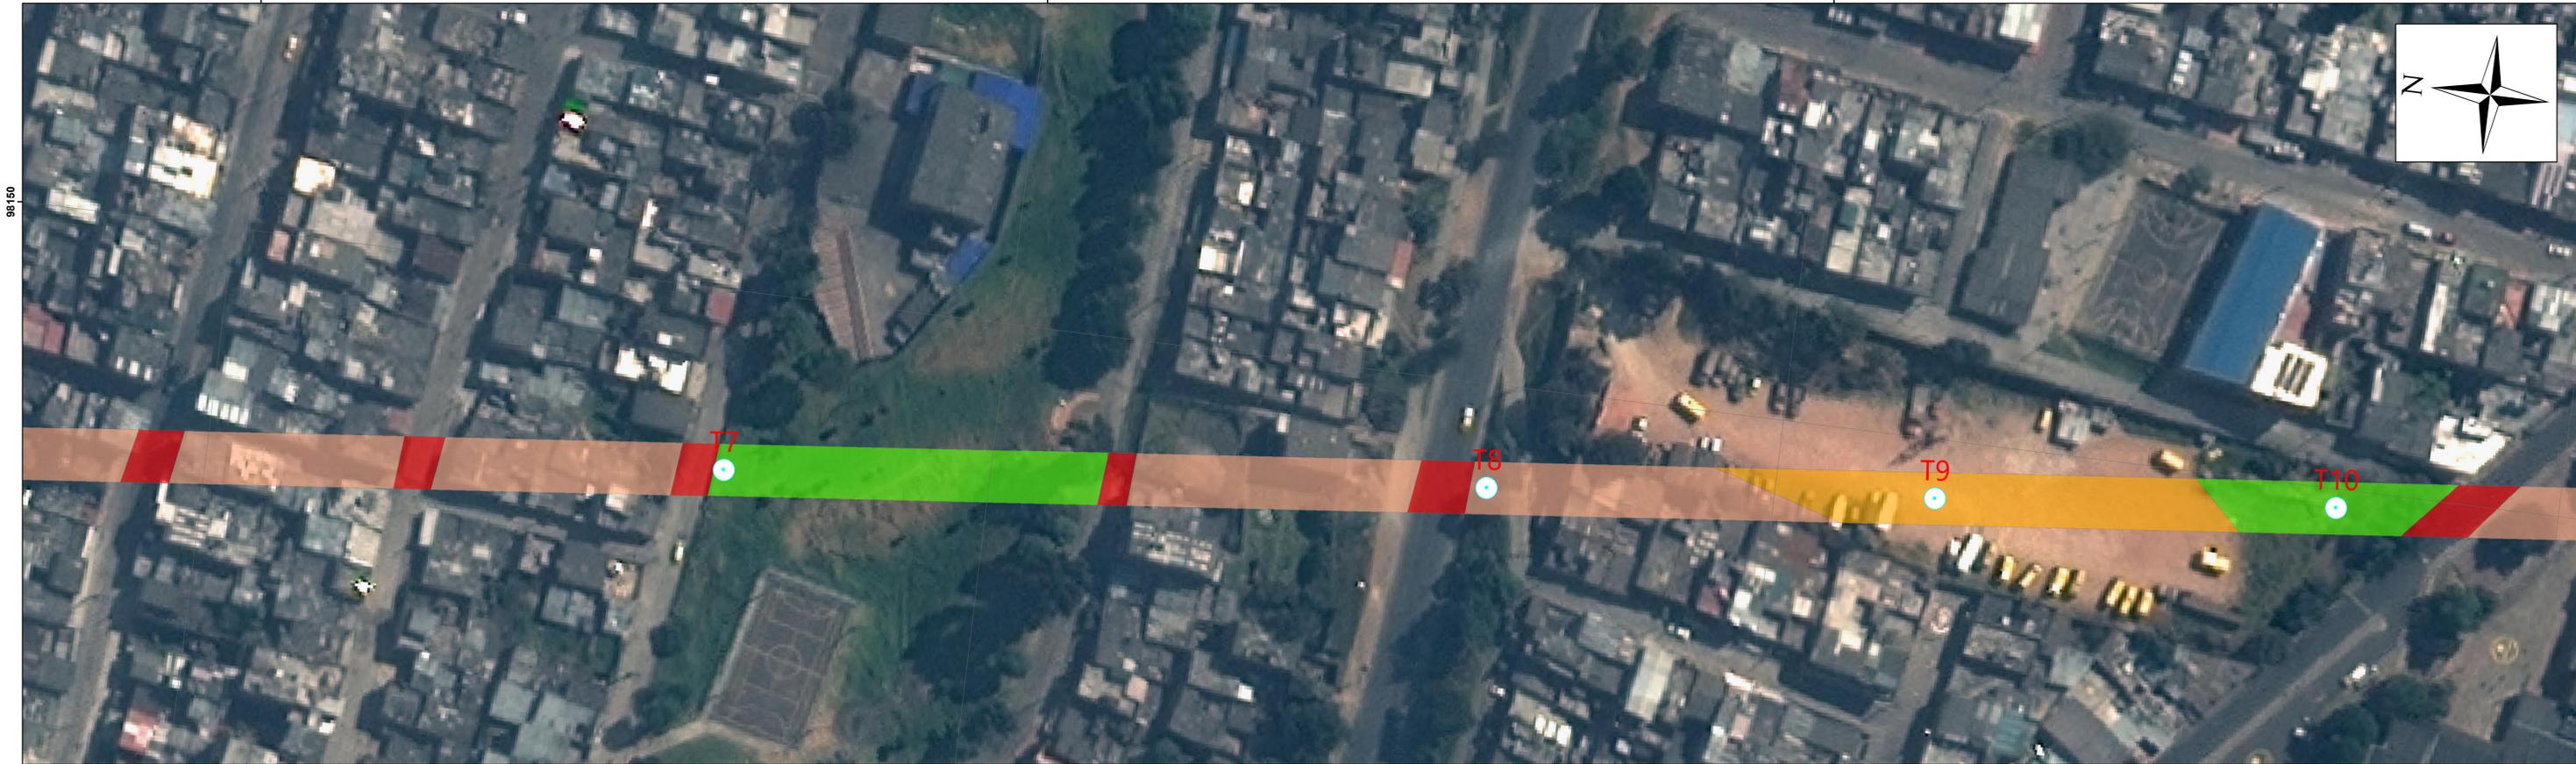

95750

95600

95450

95300



CONVENCIONES
Alternativa_20_de_julio
COBERTURA

- Cobertura vegetal
- Red vial
- Zona Urbanizada
- Zona desprevista de vegetacion

94800



FACTIBILIDAD

 INSTITUTO DE DESARROLLO URBANO ALCALDÍA MAYOR BOGOTÁ D.C.	CONSULTOR :  CONSORCIO CS City Mayor CS Consulting CONTRATO N° 1630 DE 2020	DIRECTOR DE PROYECTO: MARIO ERNESTO VACCA GAMEZ Mat. 01193-0224 ESPECIALISTA: ALEXANDER FRANCO R.N.A.283	INTERVENTORÍA:  Ardanuy  IVICSA INGENIEROS CONSULTORES CONTRATO 1673 DE 2020	DIRECTOR INTERVENTORÍA: ÓSCAR ÁNDRES RICO GÓMEZ Mat. 25202-129453 CND ESPECIALISTA INTERVENTORÍA: IVAN DARIO BARBOSA AMAYA NA	SUPERVISOR IDU MARIA CONSTANZA GARCIA ALICASTRO DIRECCIÓN TÉCNICA DE PROYECTOS	MODIFICACIONES I Emisión Original II Observaciones Interventoría ISC-CAI-P1580-394 III Observaciones Interventoría - IDU ISC-CAI-P1580-434 IV V VI VII VIII	FECHA: 30 de Junio 2021 30 de Sep. 2021 18 de Oct. 2021	PROYECTO: ACTUALIZACIÓN, AJUSTES Y COMPLEMENTACIÓN DE LA FACTIBILIDAD Y LOS ESTUDIOS Y DISEÑOS DEL CABLE AÉREO EN SAN CRISTOBAL BOGOTÁ D.C.	CONTIENE: FOTOINTERPRETACIÓN AÑO 2010 ALTERNATIVA 20 DE JULIO LOCALIDAD: SAN CRISTOBAL ESCALA: 1:500	REFERENCIA: ARCHIVO: FAARAQ09.dwg ARCHIVO LAYOUT: FAARAQ09 FECHA TERMINACIÓN OBRA: ENERO DE 2022 FECHA ELABORACIÓN PLANO: JUNIO DE 2021	PLANCHA No FAARAQ09 DE 28 CONSECUTIVO: 587
---	--	---	--	--	--	---	--	--	--	---	---