



Planta Perfiles Viales Existentes Esc: 1 :250



Perfiles Viales Existentes Esc: 1 :125

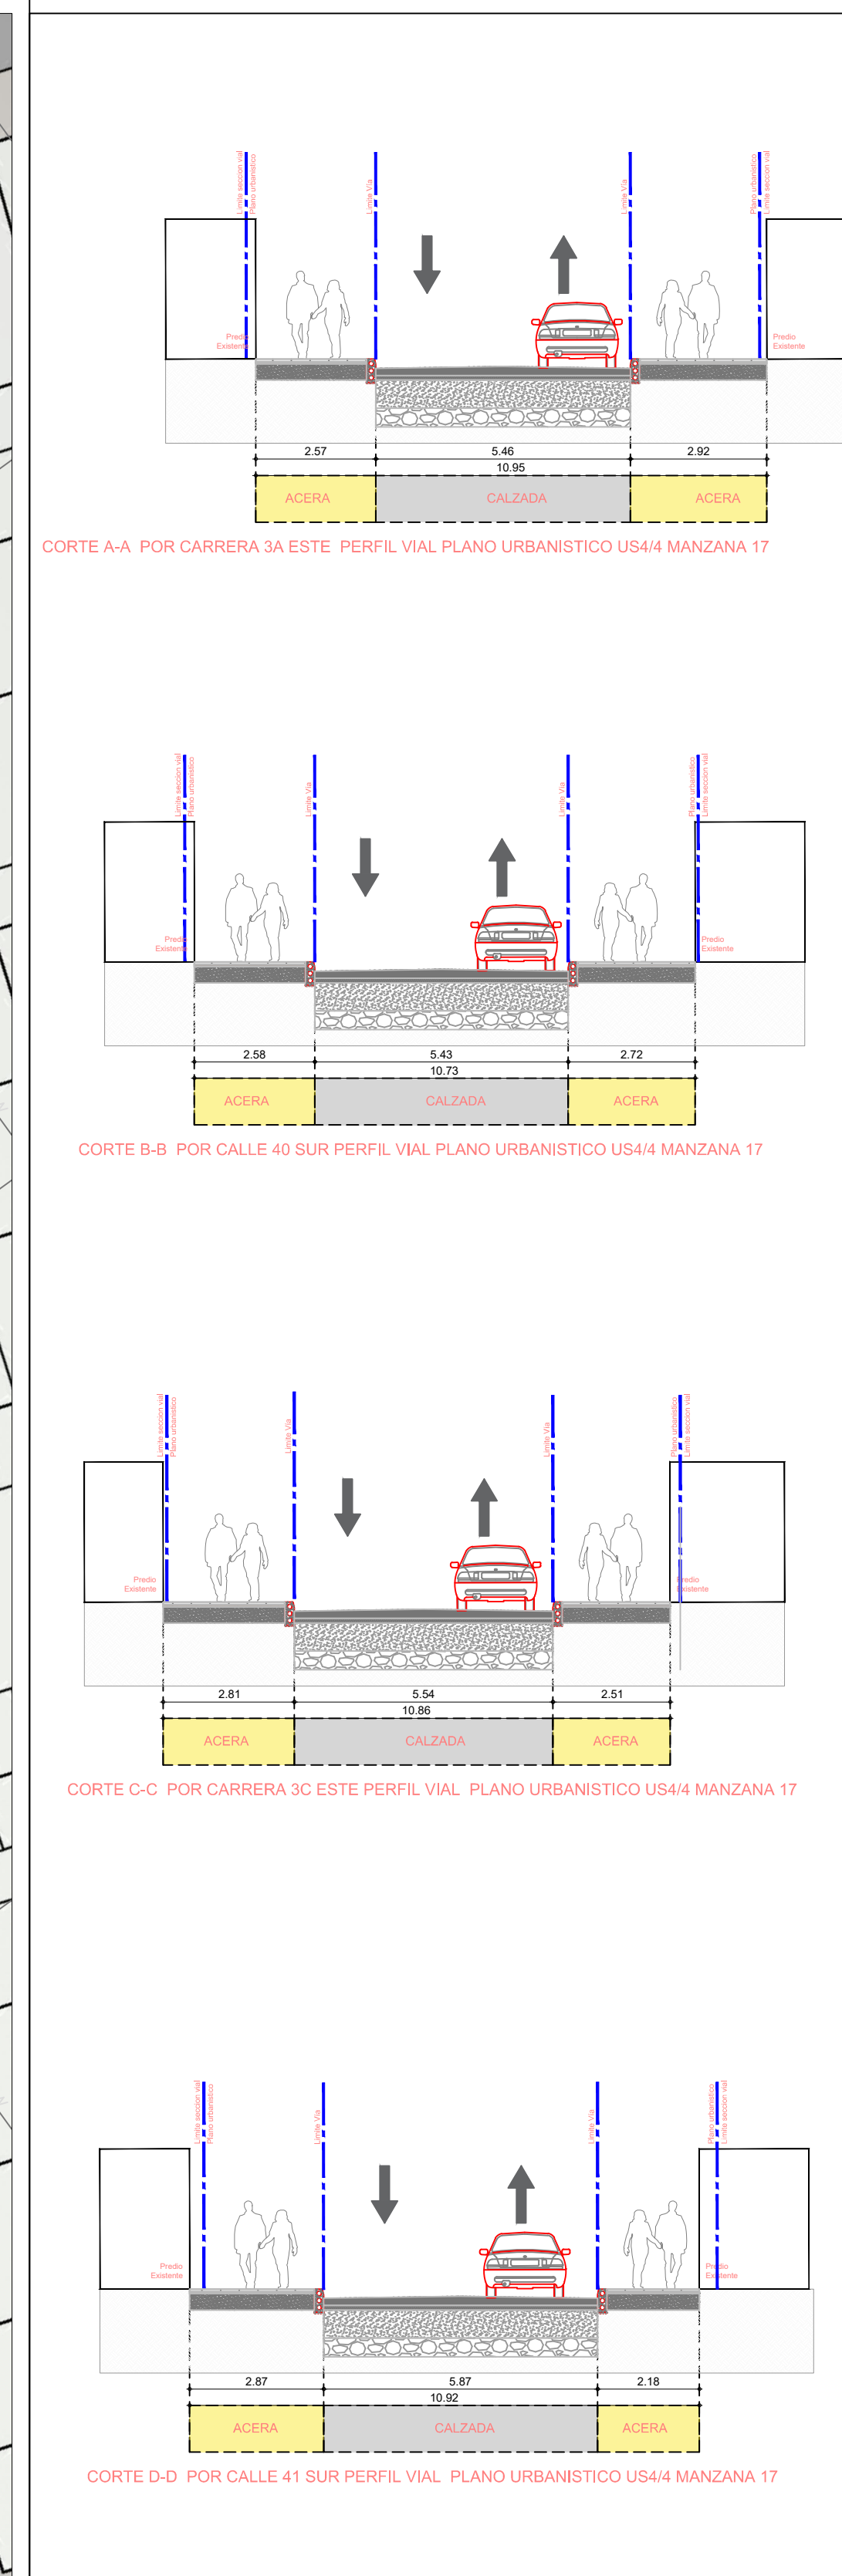

Perfiles Viales Propuestos Esc: 1: 125

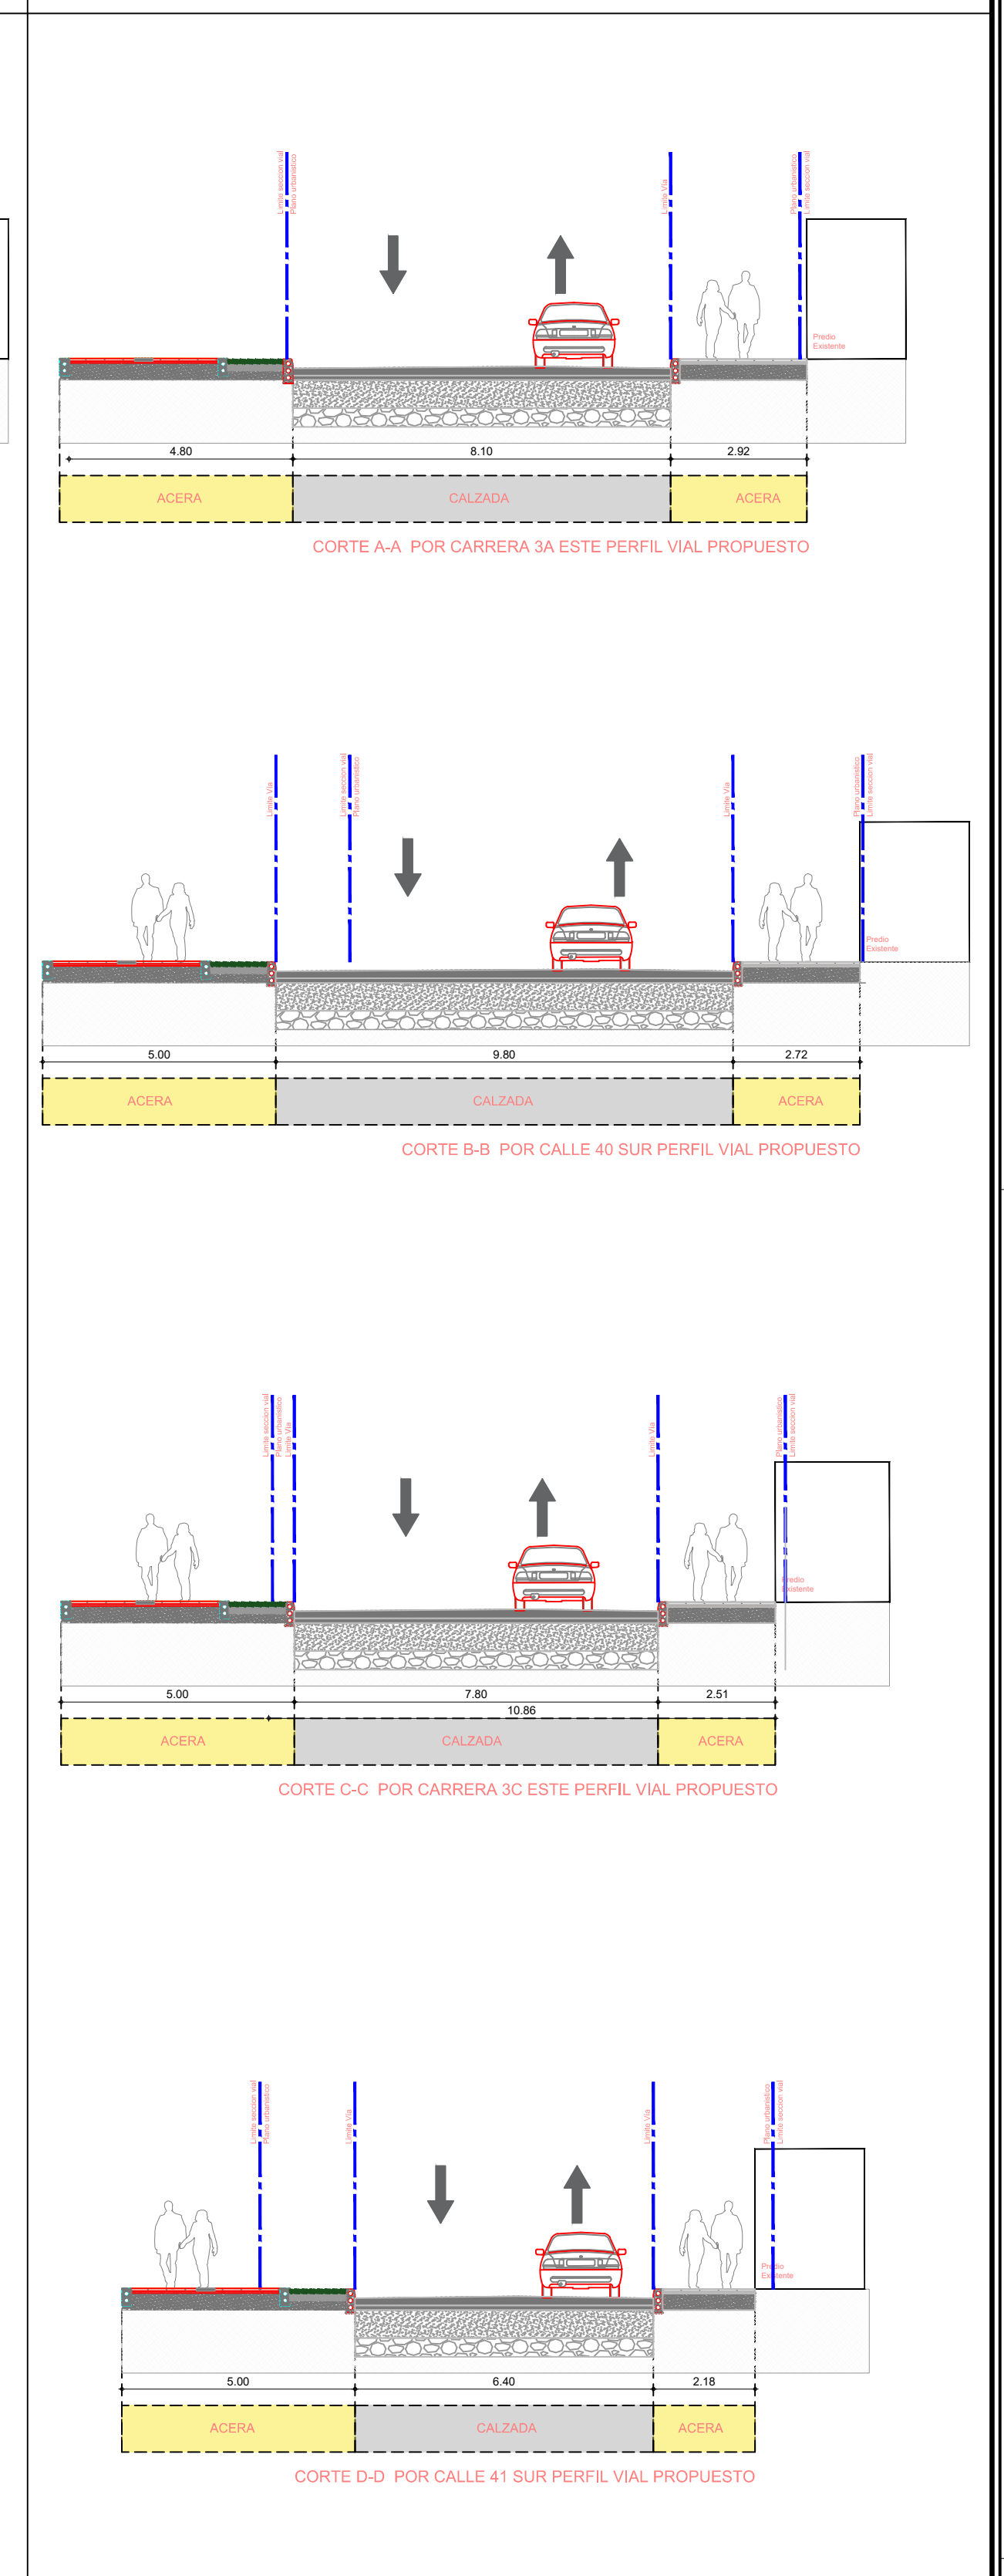

Cuadro General de Áreas La victoria		Calculo de Indices		
Área Bruta Lote	9126,18	Descripción	Indice	Total
Afectaciones Andenes	1784,66	Indice maximo de Construcción	2	15899,06
Área Neta Urbanizable	7341,52	Indice de Construcción Propuesto	0,76	6949,47
Area de Espacio Publico	5218,69	Indice Maximo de Ocupación	1	7949,53
		Indice de Ocupación Propuesto	0,23	2122,83
Área Util	23%	Total area Construida		6949,47