PLANTA URBANISMO ESC: 1 :100

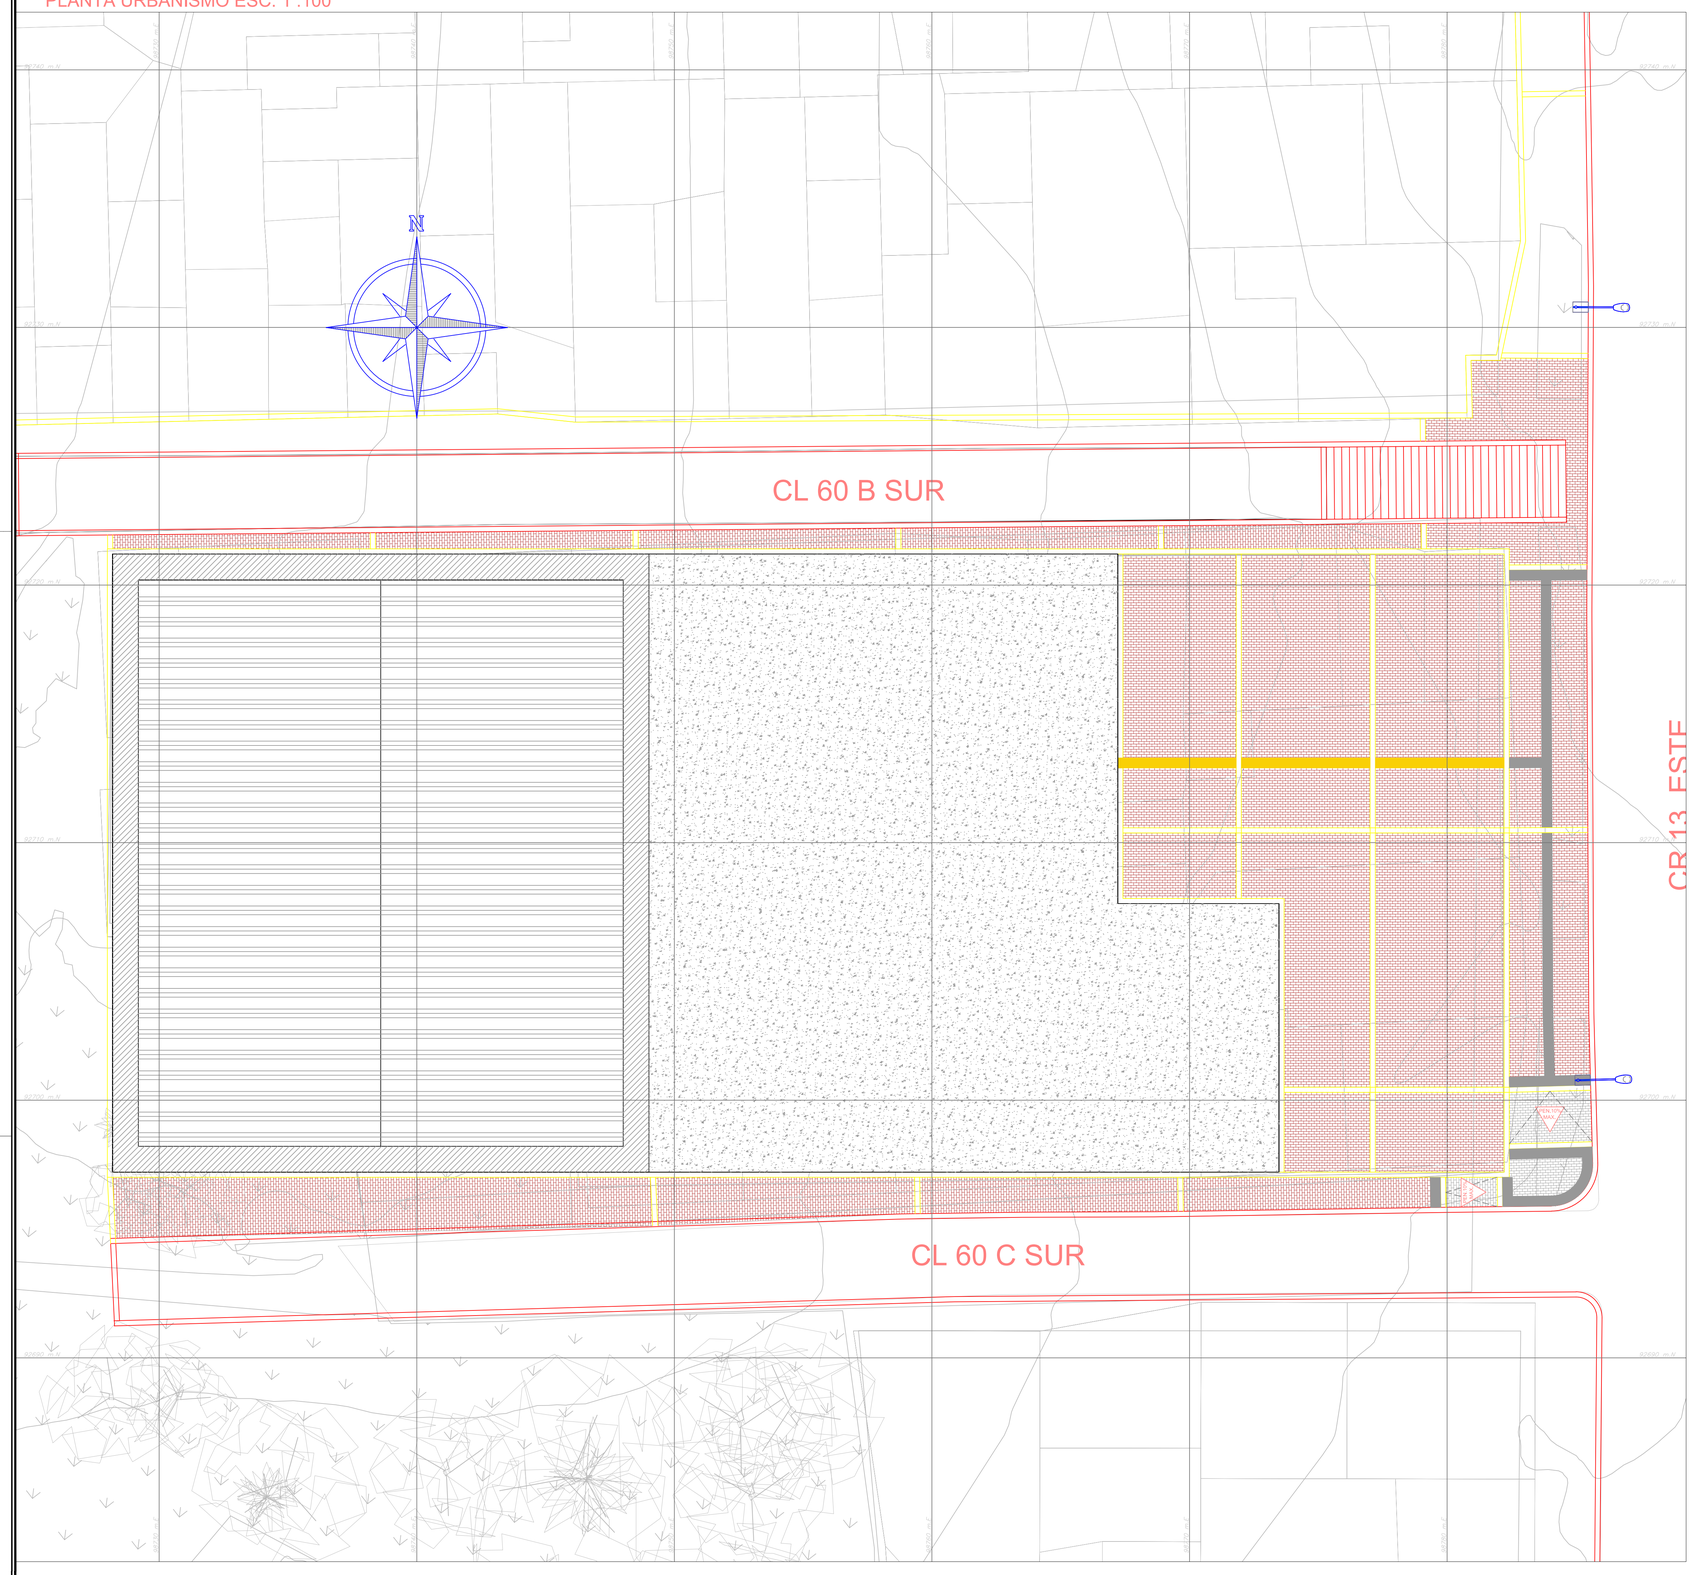

LEYENDA DE CONSTRUCCIÓN

PREFABRICADOS

- A2 Sardinel prefabricado o fundido en sitio tipo A ref: A-10, similar o equivalente.
- A3 Sardinel prefabricado o fundido en sitio tipo B ref: A-10, similar o equivalente.
- A4 Bordillo prefabricado o fundido en sitio tipo A ref: A-80, similar o equivalente.
- A5 Bordillo prefabricado o fundido en sitio tipo B ref: A-81, similar o equivalente.
- A6 Sardinel bajo prefabricado o fundido en sitio - rampas ref: A-85, similar o equivalente.
- A7 Sardinel alto prefabricado o fundido en sitio - rampas ref: A-86, similar o equivalente.
- A8 Franja de ajuste en concreto fundido en sitio, similar o equivalente.
- A9 Sardinel prefabricado especial fundido en sitio - rampa vehicular tipo A ref: A-100, similar o equivalente.
- A10 Pieza de remate - rampa vehicular fundida en sitio tipo A ref: A-105, similar o equivalente.
- A11 Cañuela prefabricada o fundida en sitio tipo A ref: A-120, similar o equivalente.
- A12 Pieza de remate prefabricada o fundida en sitio - cañuela tipo A ref: A-121, similar o equivalente.
- A13 Rejilla prefabricada o fundida en sitio - cañuela tipo A ref: A-124, similar o equivalente. (No recomendada por EAAB).
- A14 Cárcamo en concreto (hormigón polimero) o fundido en sitio, incluye rejilla 0.30x0.25 mts ref: A-127, similar o equivalente.

ACABADOS

- A1 Loseta loa en concreto o fundida en sitio ref: A-50, formato 0.40 x 0.40 mts, estructura según diseño de pavimentos, similar o equivalente.
- A2 Loseta tactil alerta o fundida en sitio ref: A-55, similar o equivalente.
- A3 Loseta tactil alerta o fundida en sitio ref: A-55 color ocre, similar o equivalente.
- A4 Loseta tactil guía en concreto o fundida en sitio ref: A-56, similar o equivalente.
- A5 Tablón tactil guía en tactil guía 0.40 x 0.40 mts sobreponer ref: A-61, similar o equivalente.
- A6 Adoquín en arcilla formato de 0.20 x 0.10 x 0.06 mts, color terracota, similar o equivalente.
- A7 Adoquín en arcilla formato de 0.20 x 0.10 x 0.08 mts, color terracota, similar o equivalente.
- A8 Adoquín en concreto formato de 0.20 x 0.10 x 0.06 mts, color gris, similar o equivalente.
- A9 Concreto estampado, formato 0.20 x 0.10 mts, estructura según diseño de pavimentos, similar o equivalente.
- A10 Concreto estampado, color ocre formato 0.20 x 0.10 mts, estructura, según diseño de pavimentos, similar o equivalente.
- A11 Concreto estampado, color terracota formato 0.20 x 0.10 mts, estructura según diseño de pavimentos, similar o equivalente.
- A12 Concreto escobeado, color gris, estructura según diseño de pavimentos, similar o equivalente.
- A13 Concreto escobeado, color terracota, estructura según diseño de pavimentos, similar o equivalente.
- A14 Gránulos de caucho de llanta reciclada, similar o equivalente.
- A15 Rampa vehicular estándar, según diseño, similar o equivalente.
- A16 Rampa peatonal estándar, según diseño, similar o equivalente.
- A17 Cicloruta, estructura según diseño de pavimentos, similar o equivalente.

REDES BÁSICAS

- N1 Sumidero sencillo de rejilla con caja en la vía con sello hidráulico.
- N2 Sumidero doble con caja en la vía con sello hidráulico.
- N3 Pozo, similar o equivalente.

MOBILIARIO URBANO

DEPENDIENTES

- M1 Contenedor de raíces, incluye alcorque y protector de árbol de dos tubos ref: M91, similar o equivalente.
- M2 Poste de alumbrado público, (concreto o metálico), luminaria doble ref: M-130 (según diseño fotométrico), similar o equivalente.
- M3 Poste de alumbrado público, (concreto o metálico), luminaria doble ref: M-132 (según diseño fotométrico), similar o equivalente.
- M4 Poste de alumbrado público, (concreto o metálico), luminaria doble propuesto ref: M-130 (según diseño fotométrico), similar o equivalente.
- M5 Semáforo, similar o equivalente.
- M6 Hidrante, similar o equivalente.

INDEPENDIENTES

- M7 Banca rural ref: M-07, similar o equivalente.
- M8 Banca en concreto ref: M-10-A, similar o equivalente.
- M9 Bolardo ref: M-15-A, similar o equivalente.
- M10 Baranda sencilla ref: M-18-A, similar o equivalente.
- M11 Ciclo-parqueadero ref: M-22-A, similar o equivalente.
- M12 Banca en concreto ref: M-30, similar o equivalente.
- M13 Banca en concreto modular ref: M-40, similar o equivalente.
- M14 Banca bolardo en concreto ref: M-41 similar o equivalente.
- M15 Bolardo en concreto ref: M-61, similar o equivalente.
- M16 Bolardo alto ref: M-63, similar o equivalente.
- M17 Baranda de dos tubos- movilidad reducida ref: M-81, similar o equivalente.
- M18 Baranda de tres tubos- movilidad reducida ref: M-82, similar o equivalente.
- M19 Canea en acero inoxidable y/o doble ref: M-121 similar o equivalente.
- M20 Papelera plástica tipo D1 ref: M-123 similar o equivalente.

ESPECIALES

- M21 Paradero, ref: M-10, similar o equivalente.
- M22 Módulo de ventas triangular ref: M-36-A, similar o equivalente.
- M23 Módulo de servicio al ciudadano –REDEF ref: M-141, similar o equivalente.

REFERENCIAS

- 1 Accesos vehiculares (existentes).
- 2 Accesos vehiculares (existentes_Locales).
- 3 Nivel de andén.
- 4 Nivel de borde vía.
- 5 Nivel quicio de puerta.
- 6 Árbol - Permanencia.
- 7 Árbol - Tala.
- 8 Árbol - Trasladado.
- 9 Árbol - Trasladado al proyecto.
- 10 Límite de Intervención.
- 11 Límite de Diseño.
- 12 Reserva Vial.
- 13 Proyección de proyectos futuros.
- 14 Límite de Antejardines.
- 15 B.I.C. Inmueble.
- 16 Indicador de detalles, similar o equivalente.
- 17 Indicador de especificación de materiales, similar o equivalente.

VEGETACIÓN

- Cobertura vegetal
- Hiedra — *Hedera Helix* — Altura: 0.25 m

CONVENCIONES PAISAJISMO

- Chicalá — *Tecoma stans (L) H.B.K.* — Altura: 8-10 m; Ø Copa: 6-8 m; Cantidad: 0
- Cajeto — Citfrarexylum subflavescens(L F. Blake) — Altura: 4-12 m; Ø Copa: 6-10 m; Cantidad: 0

FACTIBILIDAD

INSTITUTO DE DESARROLLO URBANO
Alcaldía Mayor
Bogotá D.C.

CONSULTOR: CONSORCIO CS
CONTRATO–IDU: 1630 de 2020

DIRECTOR CONSULTORIA: Mario Ernesto Vacca Gamez — Firmado digitalmente por Mario Ernesto Vacca Gamez Fecha:2021.10.29 07:04:51 -05'00'
ING. MARIO ERNESTO VACCA GAMEZ
Mat.:01193–0224

ESPECIALISTA: Roger Solano Acosta — Firmado digitalmente por Roger Solano Acosta Fecha: 2021.10.29 17:20:48 -05'00'
ARQ. ROGER SOLANO ACOSTA
Mat.:25700–57948 CND

INTERVENTORIA CONSORCIO ARDANUY–IVICSA
CONTRATO–IDU: 1673 de 2020

DIRECTOR DE INTERVENTORIA: OSCAR ANDRES RICO GOMEZ — Firmado digitalmente por OSCAR ANDRES RICO GOMEZ DN: C=CO, O=CONSORCIO ARDANUY, OU=GERENTE DE PROYECTOS, CN=OSCAR ANDRES RICO GOMEZ, E=oscar.rico@ardanuy.com Razón: Soy el autor de este documento Ubicación: Bogotá Fecha: 2021-10-29 17:04:44 -05'00' Versión: Adobe Acrobat Reader versión: 2021.008.20071
ING. OSCAR ANDRES RICO GOMEZ
Mat.:25202–129453–CND

ESPECIALISTA INTERVENTORIA: Carlos Cabal Hidalgo — Firmado digitalmente por Carlos Cabal Hidalgo DN: c=CO, o=Consorcio ERU, ou=Carlos Cabal Hidalgo, cn=Carlos Cabal Hidalgo, e=cabalingenieros@gmail.com Razón: ARQ CARLOS CABAL Fecha: 2021.10.29 17:12:00 -05'00'
ARQ. CARLOS CABAL HIDALGO
Mat.:17700–64452 CLD

SUPERVISOR IDU:
MARÍA CONSTANZA GARCÍA ALICASTRO
DIRECCIÓN TÉCNICA DE PROYECTOS

MODIFICACIONES		FECHA:
I	VERSIÓN INICIAL	05 DE JUNIO DE 2021
II	APROBACIÓN INTERVENTORIA	30 DE JUNIO DE 2021
III	ATENCIÓN OBSERVACIONES IDU	13 DE AGOSTO DE 2021
IV	OBSERVACIONES INTERVENTORIA ISC–CAI–P1580 434	18 DE OCTUBRE 2021
V		
VI		
VII		
VIII		

PROYECTO:
"ACTUALIZACIÓN, AJUSTES Y COMPLEMENTACIÓN DE LA FACTIBILIDAD Y ESTUDIOS Y DISEÑOS DEL CABLE AÉREO EN SAN CRISTÓBAL, EN BOGOTÁ D.C."

CONTIENE:
ANTEPROYECTO URBANISMO – ESTACIÓN RETORNO– JUAN REY

LOCALIDAD: SAN CRISTÓBAL
ESCALA: INDICADAS

REFERENCIA: BASE–IDU–1630–2020
ARCHIVO AUTOCAD: FAUREP12.dwg
ARCHIVO LAYOUT: FAUREP18
FECHA TERMINACIÓN OBRA: ENERO DE 2022
FECHA ELABORACION PLANO: AGOSTO DE 2021

PLANCHA No. FAUREP18 DE 20
CONSECUTIVO: 62