
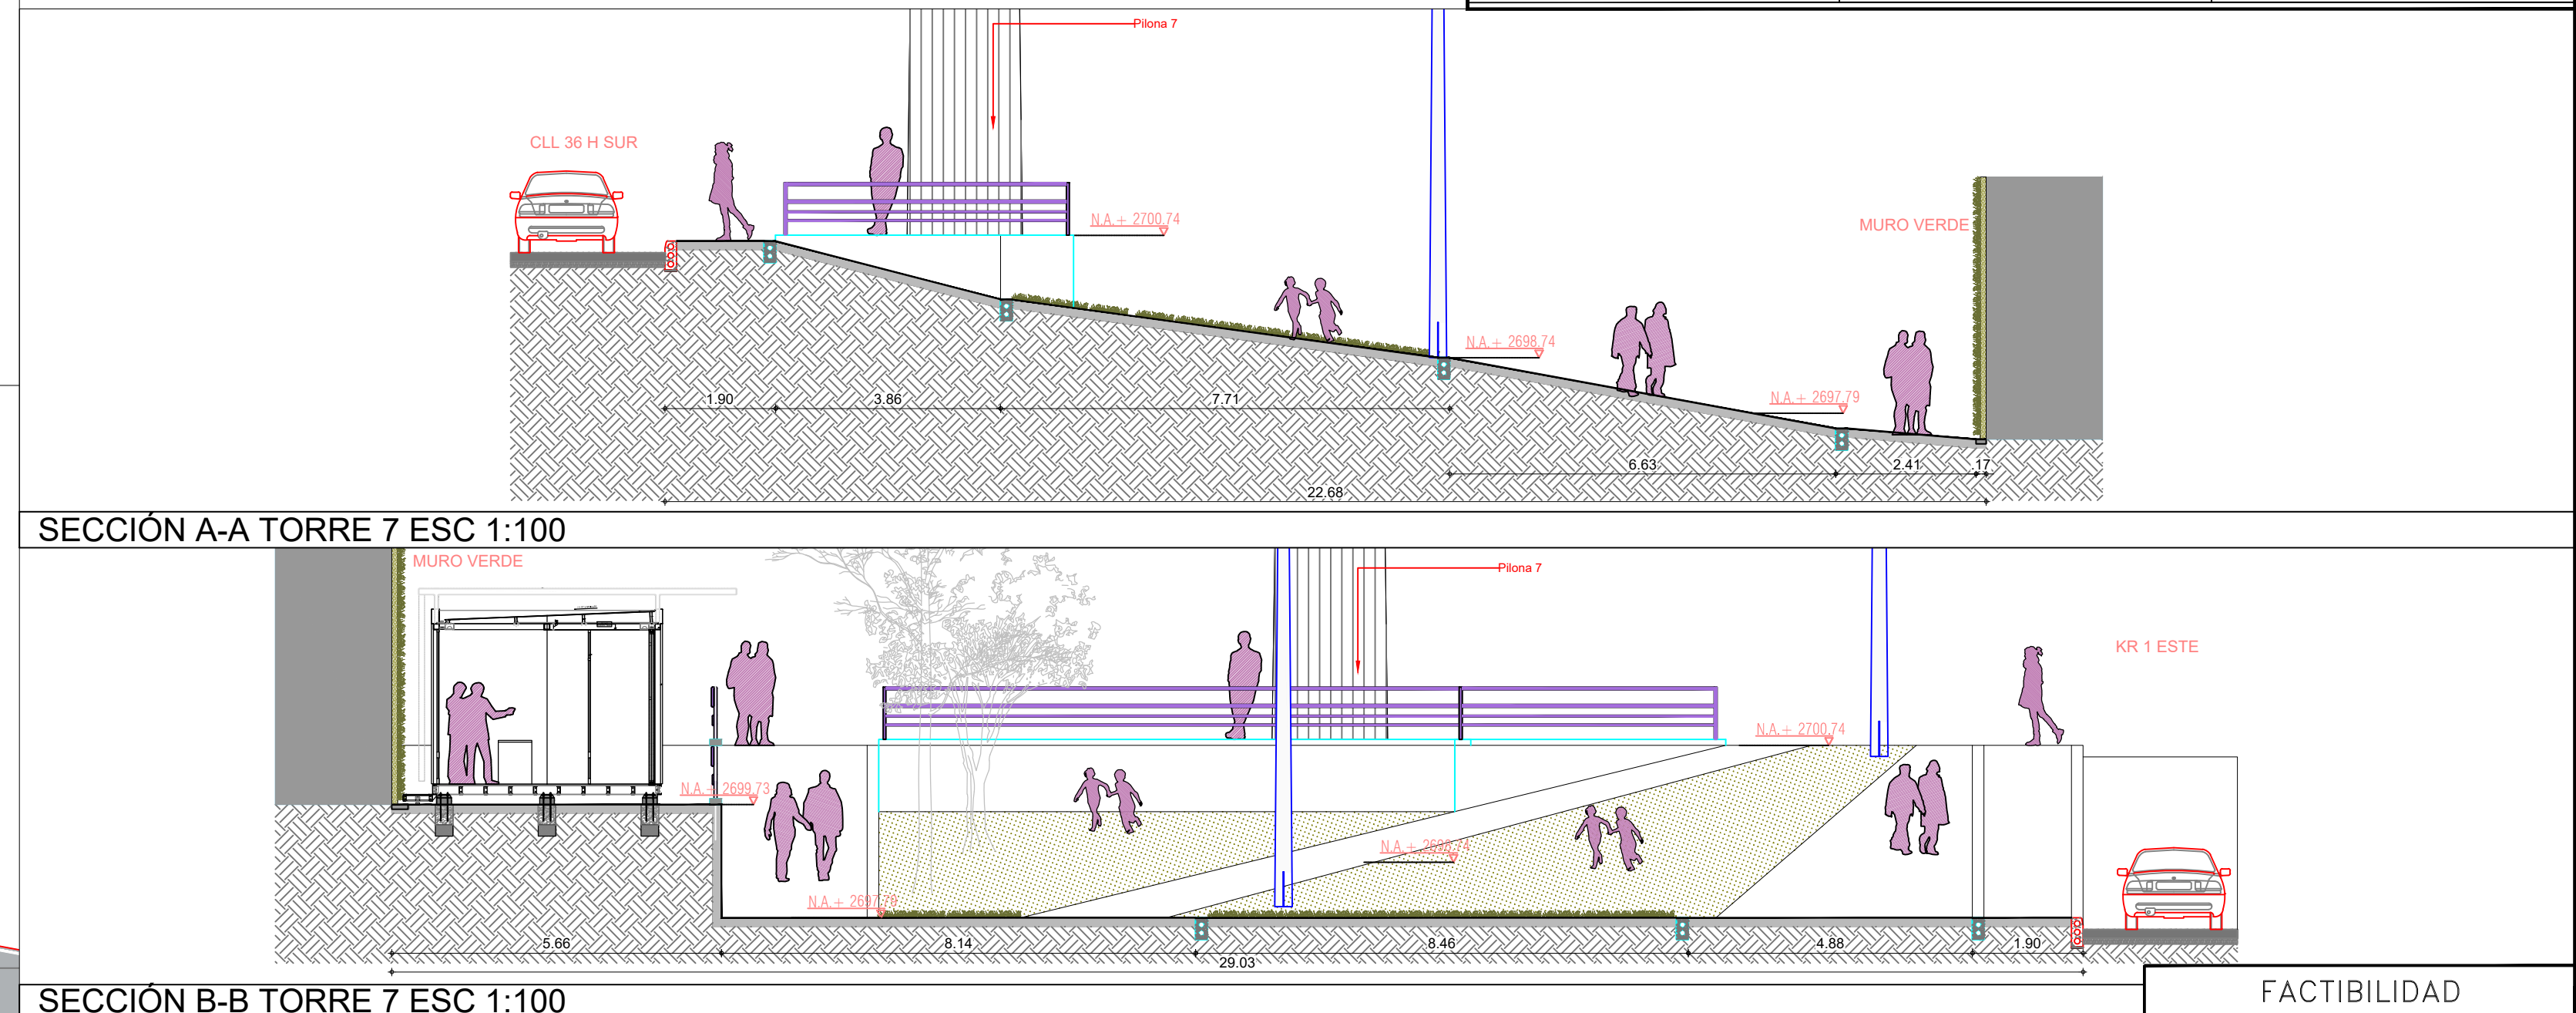


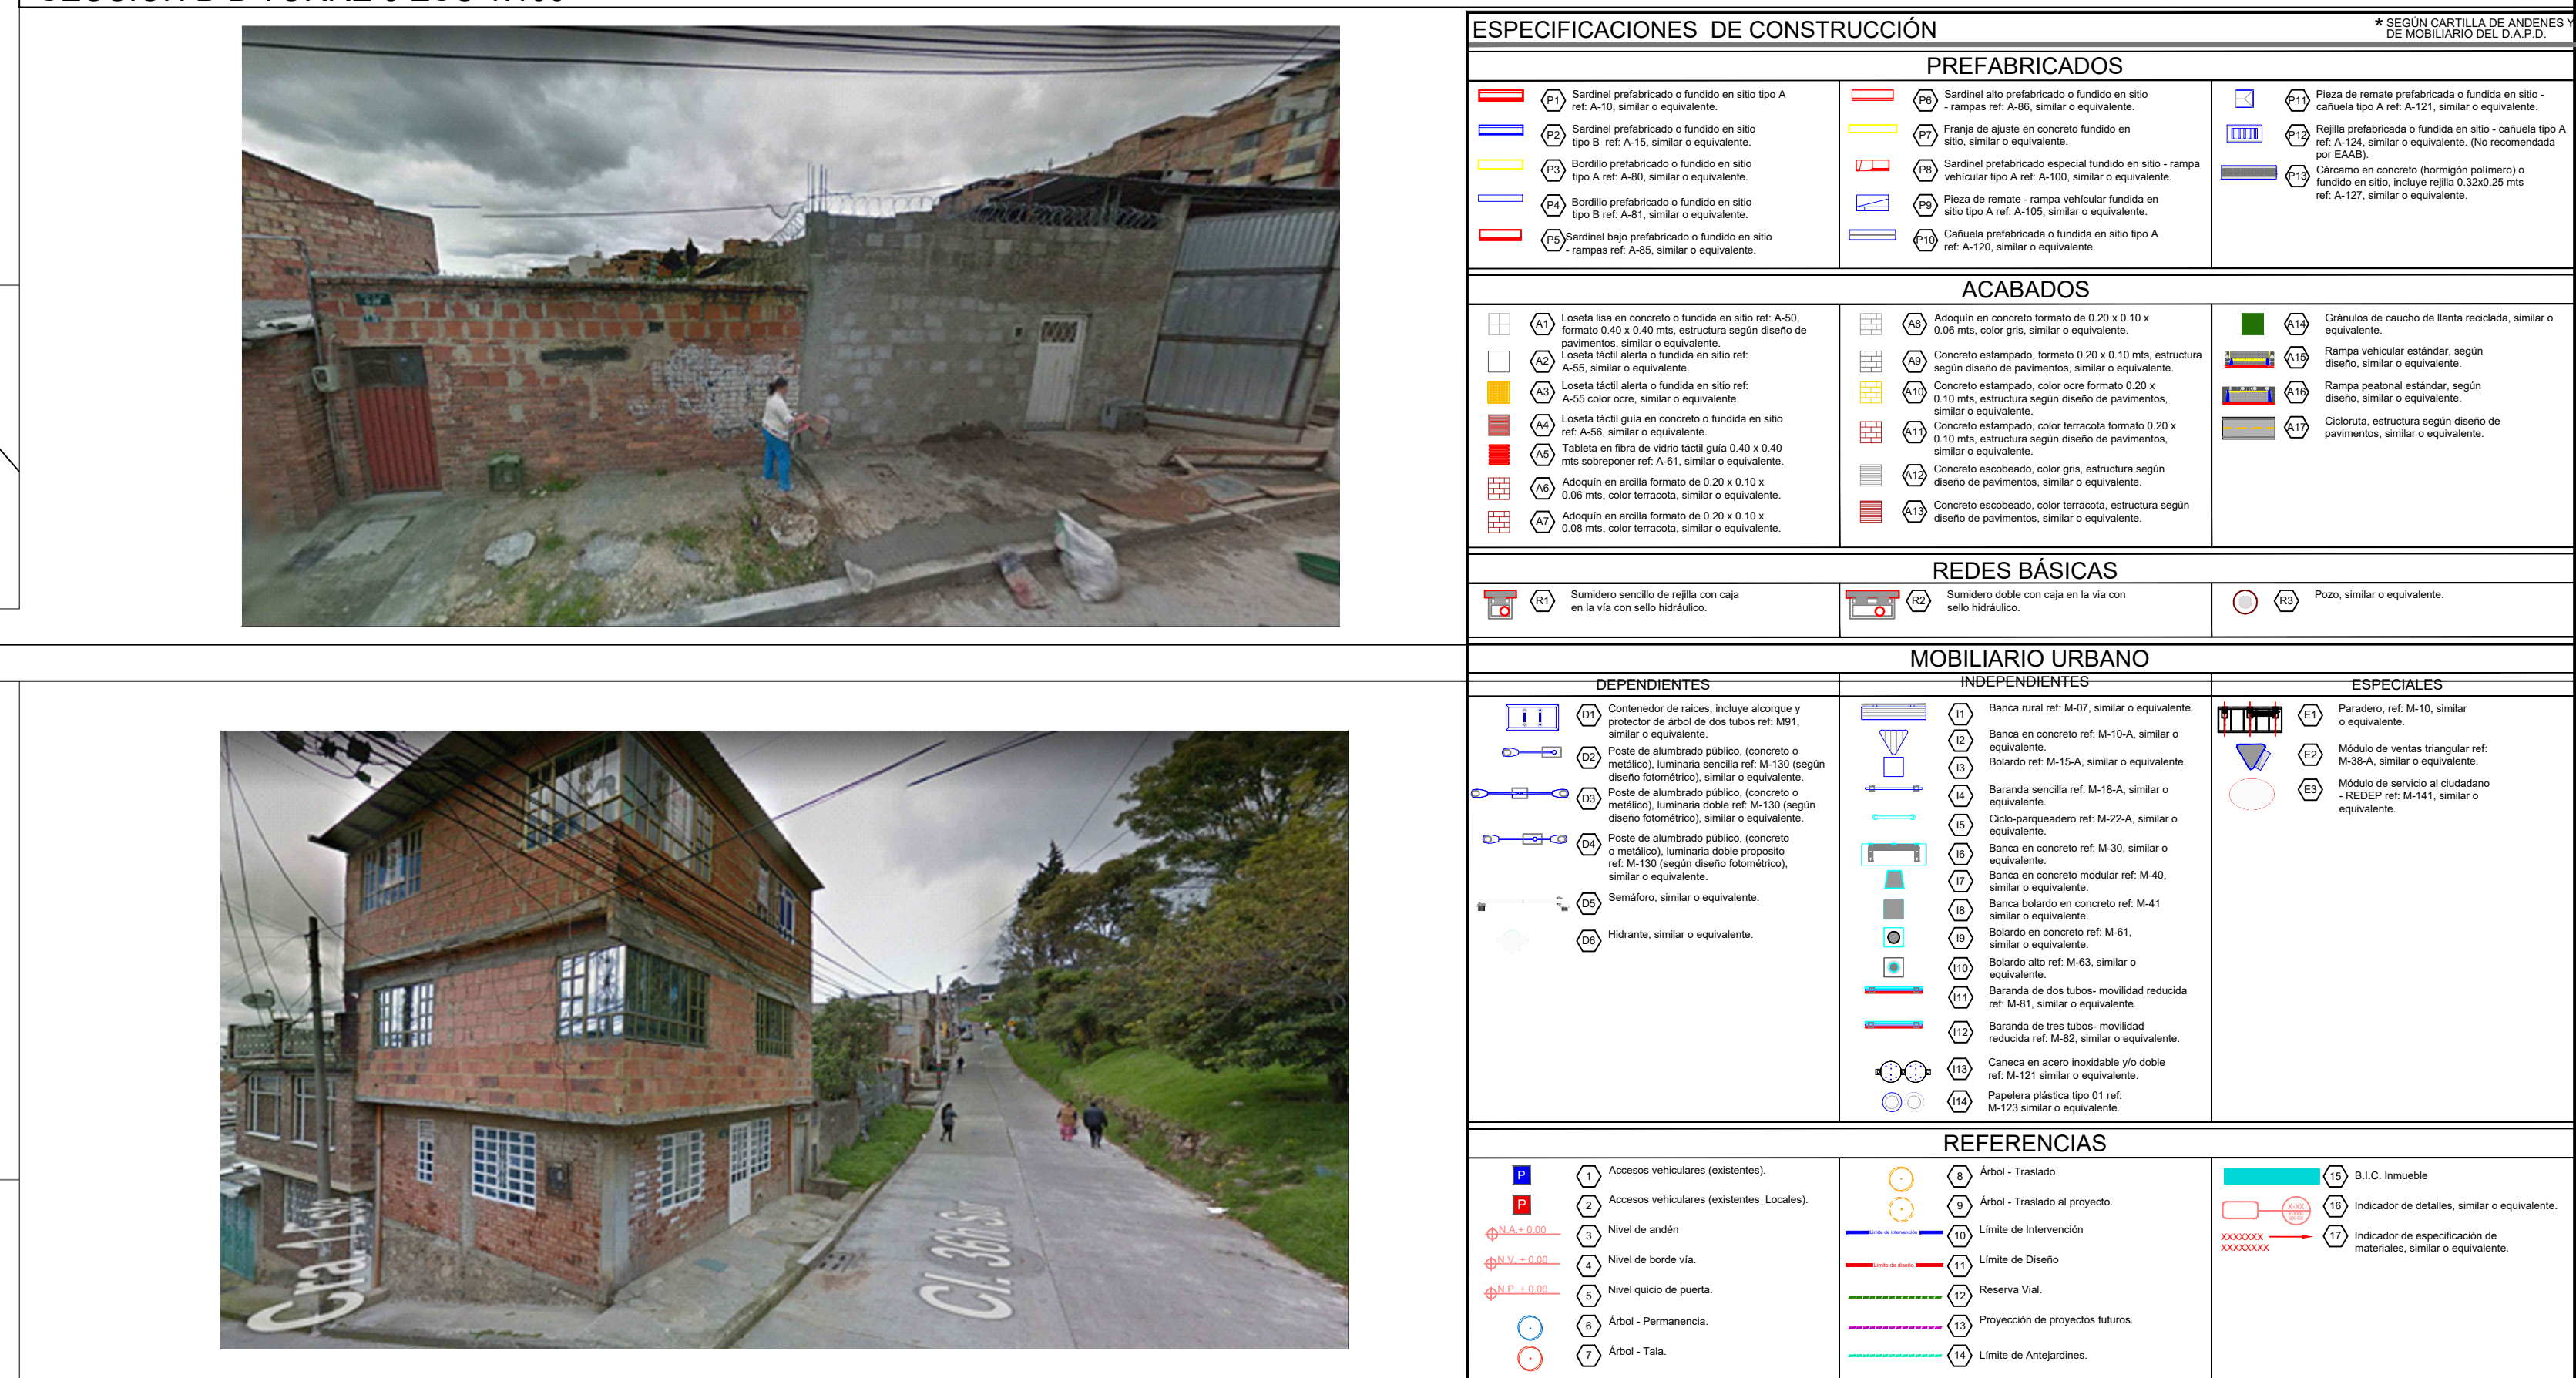

 INSTITUTO DE DESARROLLO URBANO Aldaid Mayor Bogotá D.C.	CONSULTOR: CONSORCIO CS  CONSORCIO CS CONTRATO-IBU: 1630 de 2020	DIRECTOR CONSULTORIA: ING. MARIO ERNESTO VACCA GAMEZ Mot: 01193-0224 ESPECIALISTA: ZBO. ROGER ISLAND ACOSTA Mot: 25700-57948 CND	INTERVENTORIA CONSORCIO ARDANUY-IVICSA  ARDANUY  IVICSA CONTRATO-IBU: 1673 de 2020	DIRECTOR DE INTERVENTORIA: ING. OSCAR ANDRÉS RICO GÓMEZ Mot: 12502-129453-CND ESPECIALISTA INTERVENTORIA: ZBO. CARLOS CABAL HIDALGO Mot: 17700-64452 CLO	SUPERVISOR IDU: MARIA CONSTANZA GARCÍA ALCÁSTRO DIRECCION TÉCNICA DE PROYECTOS	M O D I F I C A C I O N E S I. VERSION FINAL II. APROBACIÓN INTERVENTORIA III. ATENCIÓN OBSERVACIONES IDU IV. OBSERVACIONES INTERVENTORIA: ISC-CAR-P1580-434 V. VI. VII. VIII.	FECHA: 05 DE JUNIO DE 2021 30 DE JUNIO DE 2021 13 DE AGOSTO DE 2021 18 DE OCTUBRE DE 2021	PROYECTO: "ACTUALIZACIÓN, AJUSTES Y COMPLEMENTACIÓN DE LA FACTIBILIDAD Y ESTUDIOS Y DISEÑOS DEL CABLE AEREO EN SAN CRISTÓBAL, EN BOGOTÁ D.C."	CONTIENE: ANTEPROYECTO URBANISMO – PILONAS TIPO TRAMO 1	REFERENCIAL: BAS-109-1630-2020 ARCHIVO AUTOCAD: FAUREP13.dwg ARCHIVO LAYOUT: FAUREP20 FECHA TERMINACIÓN OBRA: ENERO DE 2022 FECHA ELABORACIÓN PLANO: AGOSTO DE 2021	PLANCHA No. FAUREP20 DE 20 CONSUCATIVO: 64
		LOCALIDAD: SAN CRISTÓBAL	ESCALA: INDICADAS								