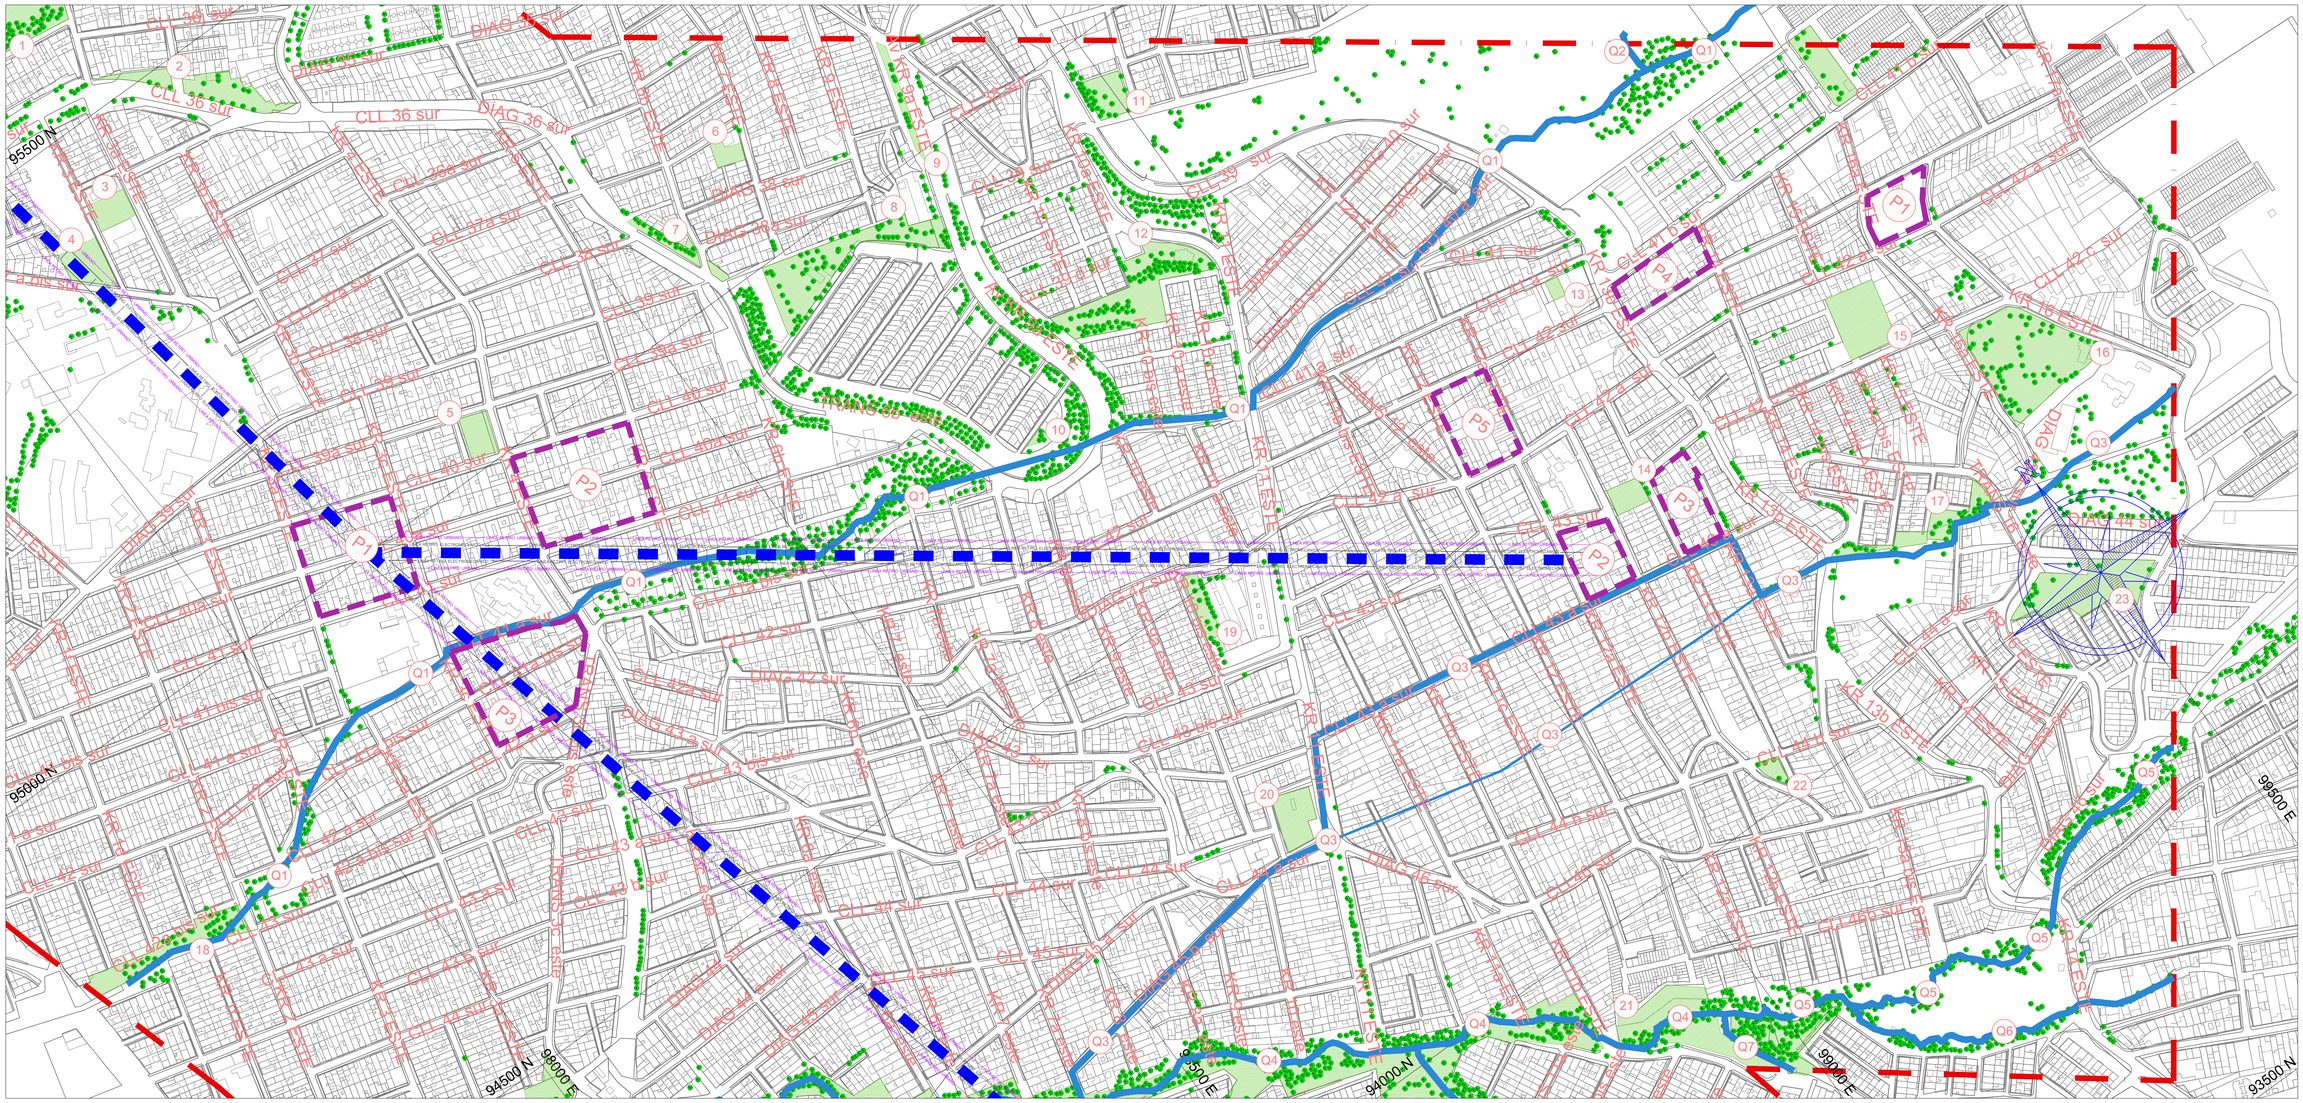

CONVENCIONES

Potencial parques

1 Parque vecinal: Urbanización Atenas.	8 Parque vecinal: Urbanización La Herredura.	15 Parque vecinal: Urbanización Continental.	22 Parque bolsillo: Altamira Santa Teresa.
2 Parque vecinal: Atenas Suroriental III.	9 Parque vecinal: Bellavista Sector El Lucero.	16 Parque zonal: Moralba.	23 Parque vecinal: Altos Del Virrey etapa I.
3 Parque vecinal: Desarrollo La Colmena.	10 Parque bolsillo: Urbanización La Herradura.	17 Parque vecinal: Urbanización La Grovana.	
4 Parque vecinal: Urbanización La Colmena.	11 Parque vecinal: Desarrollo Nueva España.	18 Parque vecinal: San Martin.	
5 Parque vecinal: Parcelación La Victoria.	12 Parque vecinal: Altos Del Poblado.	19 Parquebolsillo: Altos de La Gloria.	
6 Parque bolsillo: Urbanización San Juanito.	13 Parque bolsillo: Urbanización San Jose Suroriental.	20 Parque vecinal: Barrio La Gloria.	
7 Parque bolsillo: Desarrollo Bellavista (Sector Lucero).	14 Parque bolsillo: Altamira.	21 Parque vecinal: Barrio Miraflores.	

Sistema de Acueducto

Q1 Quebrada Los Toches o Paseito	Q5 Quebrada Aguamonte o Zuque
Q2 Quebrada El Tablón	Q6 Quebrada Chorro Silverio
Q3 Quebrada Chorro Colorado	Q7 Quebrada La Vidriera
Q4 Quebrada Chinguaza	

Información exclusiva

Arboles existentes

Área Influencia Directa.

Linea eje del sistema

LINEA RETIRO URBANO — Linea retiro urbano

LINEA RETIRO ELECTROMECANICO — Linea retiro electromecanico

Nota: Fuentes, base de información.

*http://mapas.bogota.gov.co *http://recursos.ccb.org.co/
*http://sigau.jbb.gov.co *http://sinupotp.sdp.gov.co

0 100 200 250 500 m

FACTIBILIDAD

INSTITUTO DE DESARROLLO URBANO
Alcaldía Mayor Bogotá D.C.

CONSULTOR: CONSORCIO CS
CONTRATO - IDU: 1630 de 2020

DIRECTOR CONSULTORIA: Mario Ernesto Vacca Gamez — Firmado digitalmente por Mario Ernesto Vacca Gamez Fecha: 2021.10.29 05:28:46 -05'00'
ING. MARIO ERNESTO VACCA GAMEZ Mat.: 01193-0224
ESPECIALISTA: Roger Solano Acosta — Firmado digitalmente por Roger Solano Acosta Fecha: 2021.11.01 15:23:59 -05'00'
ARQ. ROGER SOLANO ACOSTA Mat.: 25700-57948 CND

INTERVENTORIA CONSORCIO ARDANUY - IVICSA
CONTRATO - IDU: 1673 de 2020

DIRECTOR DE INTERVENTORIA: OSCAR ANDRES RICO GOMEZ — Firmado digitalmente por OSCAR ANDRES RICO GOMEZ Fecha: 2021.11.01 15:23:59 -05'00'
ING. OSCAR ANDRES RICO GÓMEZ Mat.: 25202-129453-CND
ESPECIALISTA INTERVENTORIA: CABAL HIDALGO CARLOS — CABAL HIDALGO CARLOS Firmado digitalmente por CABAL HIDALGO CARLOS Fecha: 2021.11.01 15:23:59 -05'00'
ARQ. CARLOS CABAL HIDALGO Mat.: 17700-64452 CLD

SUPERVISOR IDU:
MARÍA CONSTANZA GARCÍA ALICASTRO
DIRECCIÓN TÉCNICA DE PROYECTOS

	MODIFICACIONES	FECHA:
I	VERSIÓN INICIAL	30 de Abril de 2021
II	APROBACIÓN INTERVENTORIA	30 de Junio de 2021
III	ATENCIÓN A OBSERVACIONES IDU	13 de Agosto de 2021
IV	ATENCIÓN OBSERVACIONES INTERVENTORIA ISC-CAI-P1580 434	18 de octubre de 2021
V		
VI		
VII		
VIII		

PROYECTO: "ACTUALIZACIÓN, AJUSTES Y COMPLEMENTACIÓN DE LA FACTIBILIDAD Y ESTUDIOS Y DISEÑOS DEL CABLE AÉREO EN SAN CRISTÓBAL, EN BOGOTÁ D.C."

CONTIENE: ESTRUCTURA ECOLÓGICA PRINCIPAL

LOCALIDAD: SAN CRISTÓBAL
ESCALA: 1:5000

REFERENCIA: BASE-IDU-1630-2020
ARCHIVO CAD: FAURRI01.dwg
ARCHIVO LAYOUT: FAURRI02
FECHA TERMINACIÓN DE OBRA: ENERO 2022
FECHA ELABORACIÓN PLANO: AGOSTO 2021

PLANCHA No. FAURRI02 DE 54
CONSECUTIVO: 66