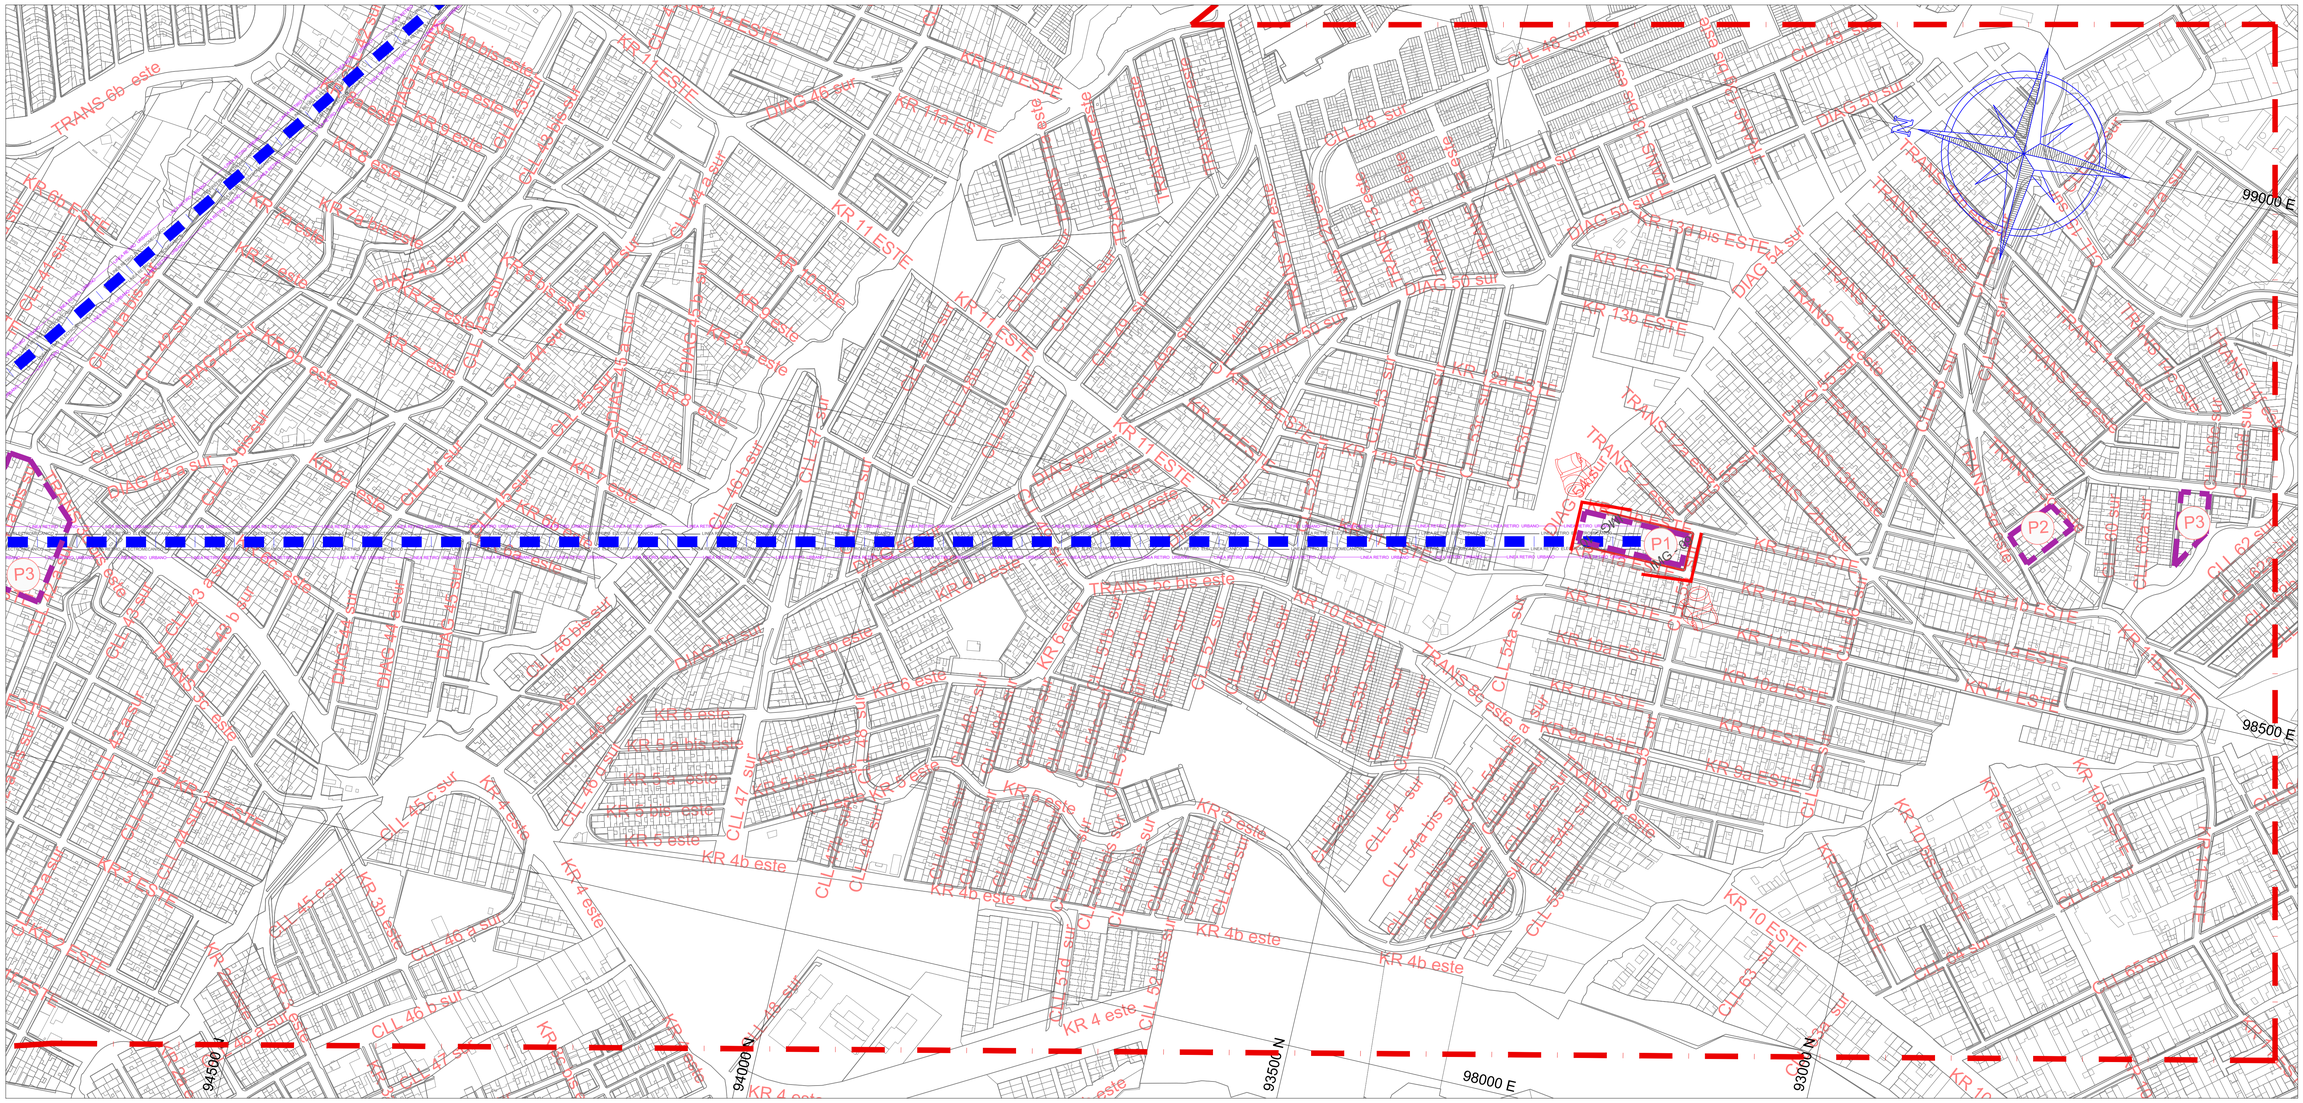

CONVENCIONES

Estado fisico del espacio público

- Andenes intervenidos, que no cumplen la Cartilla de andenes 2007.
- Andenes intervenidos por el I.D.U según cartilla andenes 2007.

Información exclusiva

- Área Influencia Directa.
- Linea eje del sistema
- Linea retiro urbano
- Linea retiro electromecanico

Nota: Fuentes, base de información.

*http://mapas.bogota.gov.co
*http://sigau.jbb.gov.co

IMAGENES DE ILUSTRACIÓN

09- Calle 55 Sur con carrera 11a Este

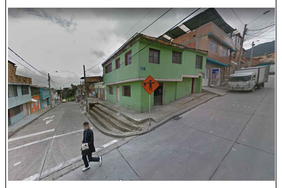

Fuente: https://www.google.com/maps

10- Calle 54a bis Sur con Carrera 11b Este

Fuente: https://www.google.com/maps

0 100 200 250 500 m

FACTIBILIDAD

INSTITUTO DE DESARROLLO URBANO
Alcaldía Mayor Bogotá D.C.

CONSULTOR: CONSORCIO CS
CONTRATO - IDU: 1630 de 2020

DIRECTOR CONSULTORIA: Mario Ernesto Vacca Gamez — Firmado digitalmente por Mario Ernesto Vacca Gamez Fecha: 2021.10.29 05:33:15 -05'00'
ING. MARIO ERNESTO VACCA GÁMEZ
Mat.: 01193-0224

ESPECIALISTA: Roger Solano Acosta — Firmado digitalmente por Roger Solano Acosta Fecha: 2021.11.01 15:28:18 -05'00'
ARQ. ROGER SOLANO ACOSTA
Mat.: 25700-57948 CND

INTERVENTORIA: CONSORCIO ARDANUY - IVICSA
CONTRATO - IDU: 1673 de 2020

DIRECTOR DE INTERVENTORIA: OSCAR ANDRES RICO GOMEZ — Firmado digitalmente por OSCAR ANDRES RICO GOMEZ Fecha: 2021.11.01 15:29:11 -05'00'
ING. OSCAR ÁNDRES RICO GÓMEZ
Mat.: 25202-129453-CND

ESPECIALISTA INTERVENTORIA: CABAL HIDALGO CARLOS — Firmado digitalmente por CABAL HIDALGO CARLOS Fecha: 2021.11.01 15:29:38 -05'00'
ARQ. CARLOS CABAL HIDALGO
Mat.: 17700-64452 CLD

SUPERVISOR IDU:
MARÍA CONSTANZA GARCÍA ALICASTRO
DIRECCIÓN TÉCNICA DE PROYECTOS

	MODIFICACIONES	FECHA:
I	VERSIÓN INICIAL	30 de Abril de 2021
II	APROBACIÓN INTERVENTORIA	30 de Junio de 2021
III	ATENCIÓN A OBSERVACIONES IDU	13 de Agosto de 2021
IV	OBSERVACIONES INTERVENTORIA ISC-CAI-P1580 434	18 de octubre de 2021
V		
VI		
VII		
VIII		

PROYECTO:
"ACTUALIZACIÓN, AJUSTES Y COMPLEMENTACIÓN DE LA FACTIBILIDAD Y ESTUDIOS Y DISEÑOS DEL CABLE AÉREO EN SAN CRISTÓBAL, EN BOGOTÁ D.C."

CONTIENE:
ESTRUCTURA FUNCIONAL Y DE SERVICIOS:
SISTEMA DE ESPACIO PÚBLICO CONSTRUIDO

LOCALIDAD: SAN CRISTÓBAL
ESCALA: 1:5000

REFERENCIA: BASE-IDU-1630-2020
ARCHIVO CAD: FAURRI09.dwg
ARCHIVO LAYOUT: FAURRI09
FECHA TERMINACIÓN DE OBRA: ENERO 2022
FECHA ELABORACION PLANO: AGOSTO 2021

PLANCHA No. FAURRI09 DE 54
CONSECUTIVO: 73