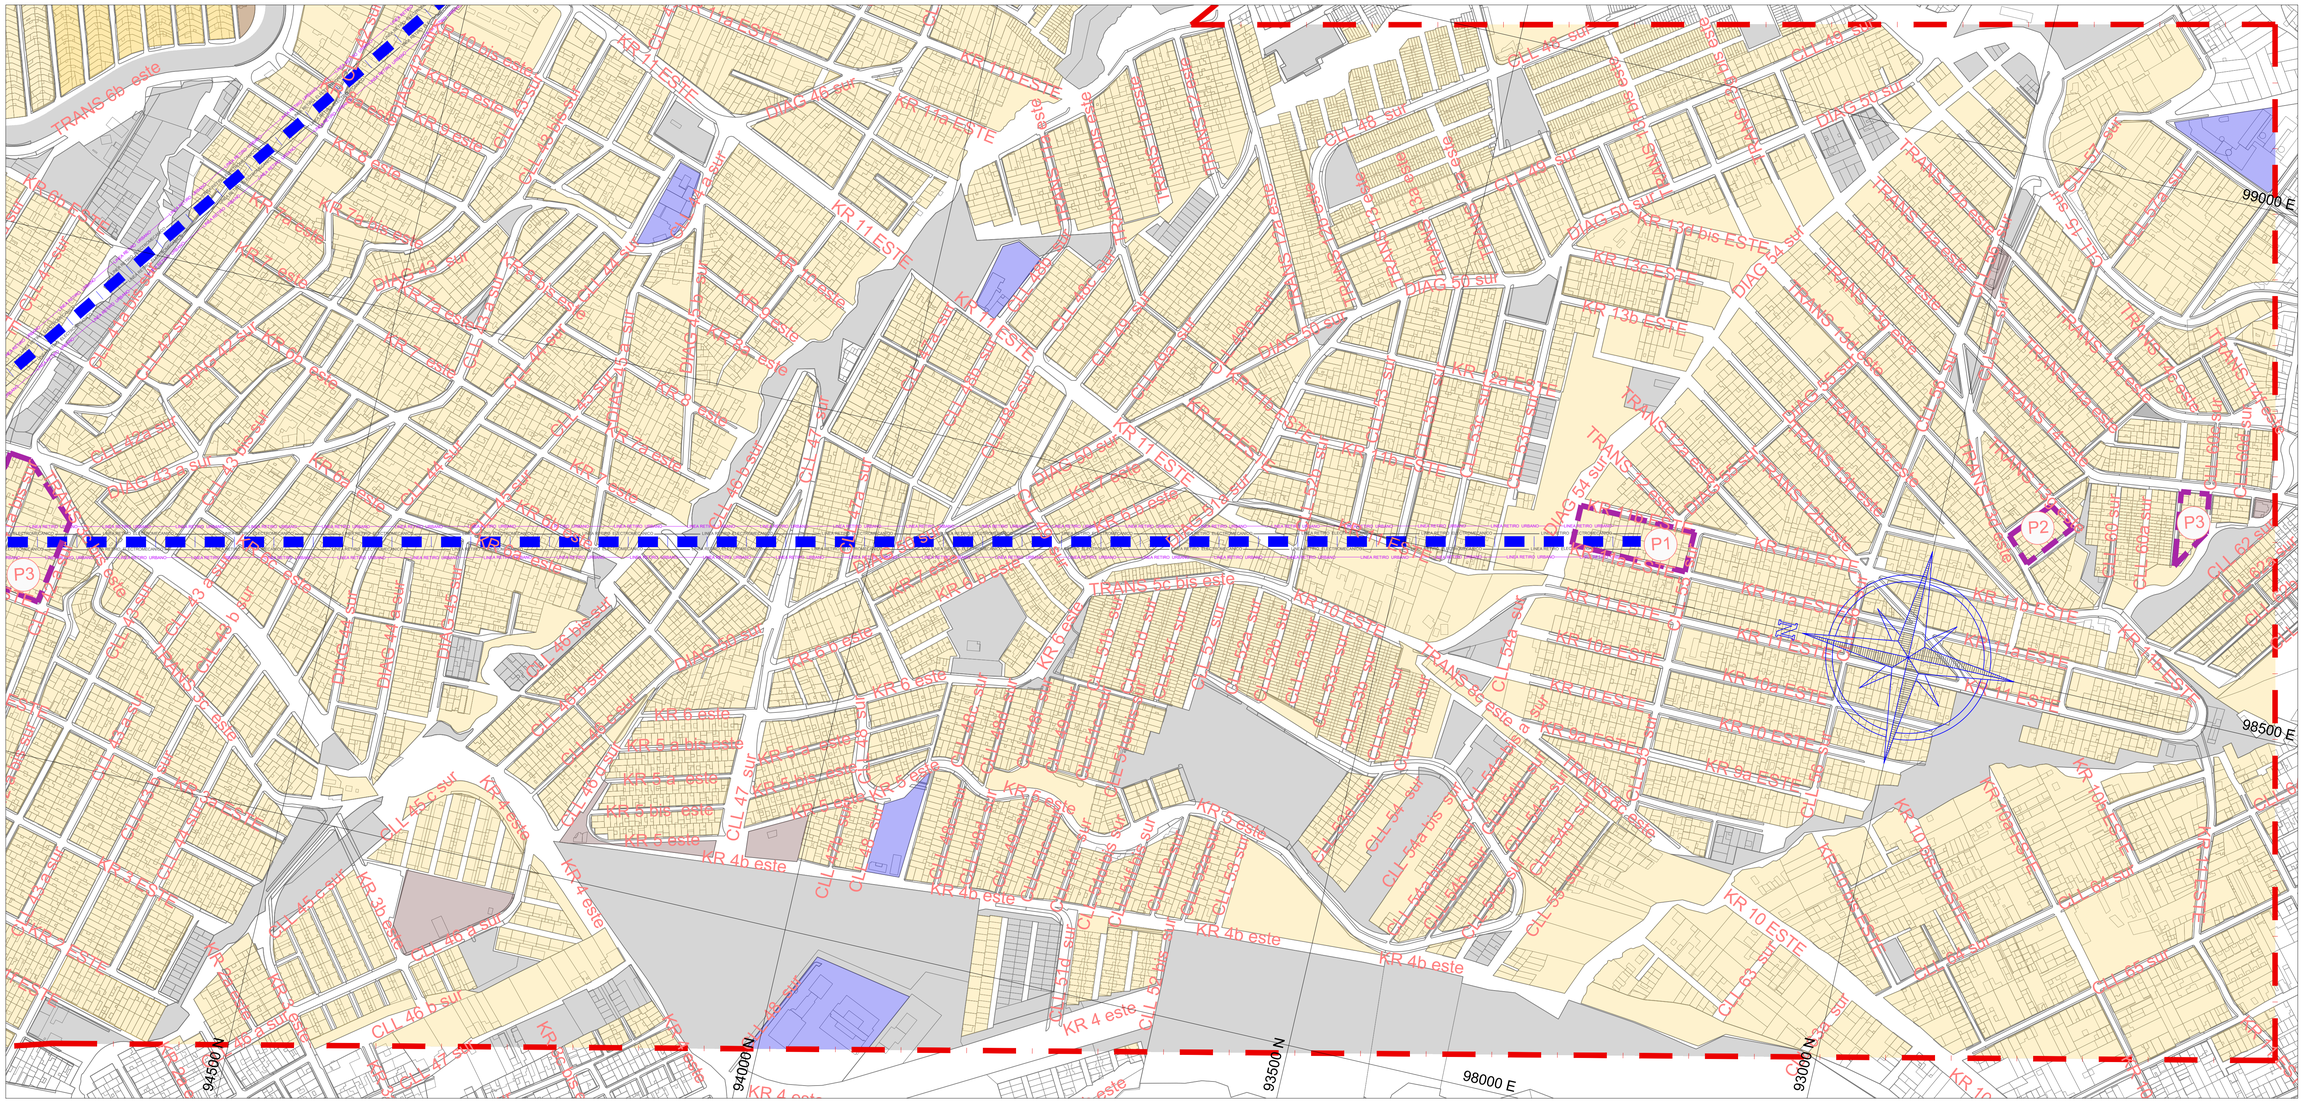

CONVENCIONES

Información exclusiva	Información exclusiva
Residencial.	Área Influencia Directa.
Otros usos.	Linea eje del sistema
Comercial.	Linea retiro urbano
Universidades o colegios.	Linea retiro electromecanico
Oficinas.	
Bodegas.	

Nota: Fuentes, base de información.
*http://mapas.bogota.gov.co
*https://sinupot.sdp.gov.co/

0 100 200 250 500 m

FACTIBILIDAD

INSTITUTO DE DESARROLLO URBANO
Alcaldía Mayor Bogotá D.C.

CONSULTOR: CONSORCIO CS
CONTRATO - IDU: 1630 de 2020

DIRECTOR CONSULTORIA: Mario Ernesto Vacca Gamez — Firmado digitalmente por Mario Ernesto Vacca Gamez Fecha: 2021.10.29 05:44:40 -05'00'
ING. MARIO ERNESTO VACCA GAMEZ
Mat.: 01193-0224

ESPECIALISTA: Roger Solano Acosta — Firmado digitalmente por Roger Solano Acosta Fecha: 2021.11.01 15:40:41 -05'00'
ARQ. ROGER SOLANO ACOSTA
Mat.: 25700-57948 CND

INTERVENTORIA
CONSORCIO ARDANUY - IVICSA
CONTRATO - IDU: 1673 de 2020

DIRECTOR DE INTERVENTORIA: OSCAR ANDRES RICO GOMEZ — Firmado digitalmente por OSCAR ANDRES RICO GOMEZ Fecha: 2021.10.29 15:44:07 -05'00'
ING. OSCAR ÁNDRES RICO GÓMEZ
Mat.: 25202-129453-CND

ESPECIALISTA INTERVENTORIA: CABAL HIDALGO CARLOS — Firmado digitalmente por CABAL HIDALGO CARLOS Fecha: 2021.10.29 16:00:00 -05'00'
ARQ. CARLOS CABAL HIDALGO
Mat.: 17700-64452 CLD

SUPERVISOR IDU:
MARÍA CONSTANZA GARCÍA ALICASTRO
DIRECCIÓN TÉCNICA DE PROYECTOS

	MODIFICACIONES	FECHA:
I	VERSIÓN INICIAL	30 de Abril de 2021
II	APROBACIÓN INTERVENTORIA	30 de Junio de 2021
III	ATENCIÓN A OBSERVACIONES IDU	13 de Agosto de 2021
IV	OBSERVACIONES INTERVENTORIA ISC-CAI-P1580 434	18 de octubre de 2021
V		
VI		
VII		
VIII		

PROYECTO:
"ACTUALIZACIÓN, AJUSTES Y COMPLEMENTACIÓN DE LA FACTIBILIDAD Y ESTUDIOS Y DISEÑOS DEL CABLE AÉREO EN SAN CRISTÓBAL, EN BOGOTÁ D.C."

CONTIENE:
ÁREAS DE ACTIVIDAD ECÓNOMICA INTENSIVA - CENTROS CONSOLIDADOS

LOCALIDAD: SAN CRISTÓBAL
ESCALA: 1:5000

REFERENCIA: BASE-IDU-1630-2020
ARCHIVO CAD: FAURRI24.dwg
ARCHIVO LAYOUT: FAURRI24
FECHA TERMINACIÓN DE OBRA: ENERO 2022
FECHA ELABORACION PLANO: AGOSTO 2021

PLANCHA No. FAURRI24 DE 54
CONSECUTIVO: 88